

Kiszkowo dnia 03.07.2017 r.

DR 7211.22.2017

**USŁUGI PROJEKTOWE I NADZORY
W ZAKRESIE BUDOWY DRÓG I MOSTÓW**

Maciej Trajgis

Promienko, ul. Tarninowa 7

62-007 Biskupice

Dotyczy: uzgodnienia projektu budowy sieci kanalizacji deszczowej na terenie działek nr 224, 225/26, 225/28, 225/27, 225/29, 232/44, 232/46, 232/45, 442, 232/10 obręb Kiszkowo, gm. Kiszkowo.

W odpowiedzi na pismo z dnia 27.06.2017 r. (data wpływu 27.06.2017 r.) a dotyczące uzgodnienia projektu budowy sieci kanalizacji sanitarnej na terenie działek nr 224/ 225/26, 225/28, 225/27, 225/29, 232/44, 232/46, 232/45, 442, 232/10 obręb Kiszkowo, gm. Kiszkowo Urząd Gminy w Kiszkanie uzgadnia projekt z uwzględnieniem następujących warunków:


- budowę sieci kanalizacji deszczowej wykonać zgodnie z załączoną mapą,
- po wykonaniu prac zajmowany teren należy przywrócić do stanu pierwotnego,
- zachować normatywne odległości w pionie i poziomie od urządzeń podziemnych,
- w miejscach kolizji prace należy wykonywać ręcznie,
- wszystkie prace należy wykonać zgodnie z polskimi normami i przepisami szczegółowymi oraz zapewnieniu odpowiednich warunków bezpieczeństwa w stosunku do uczestników ruchu,
- o terminie rozpoczęcia i zakończenia robót powiadomić UG w Kiszkanie celem dokonania odbioru z udziałem przedstawicieli Inwestora, Wykonawcy i pracownika Urzędu Gminy.

Załączniki:

- 1 kpl. map z zaznaczoną trasą

z up. Wójta

Jan Palicki
Inspektor

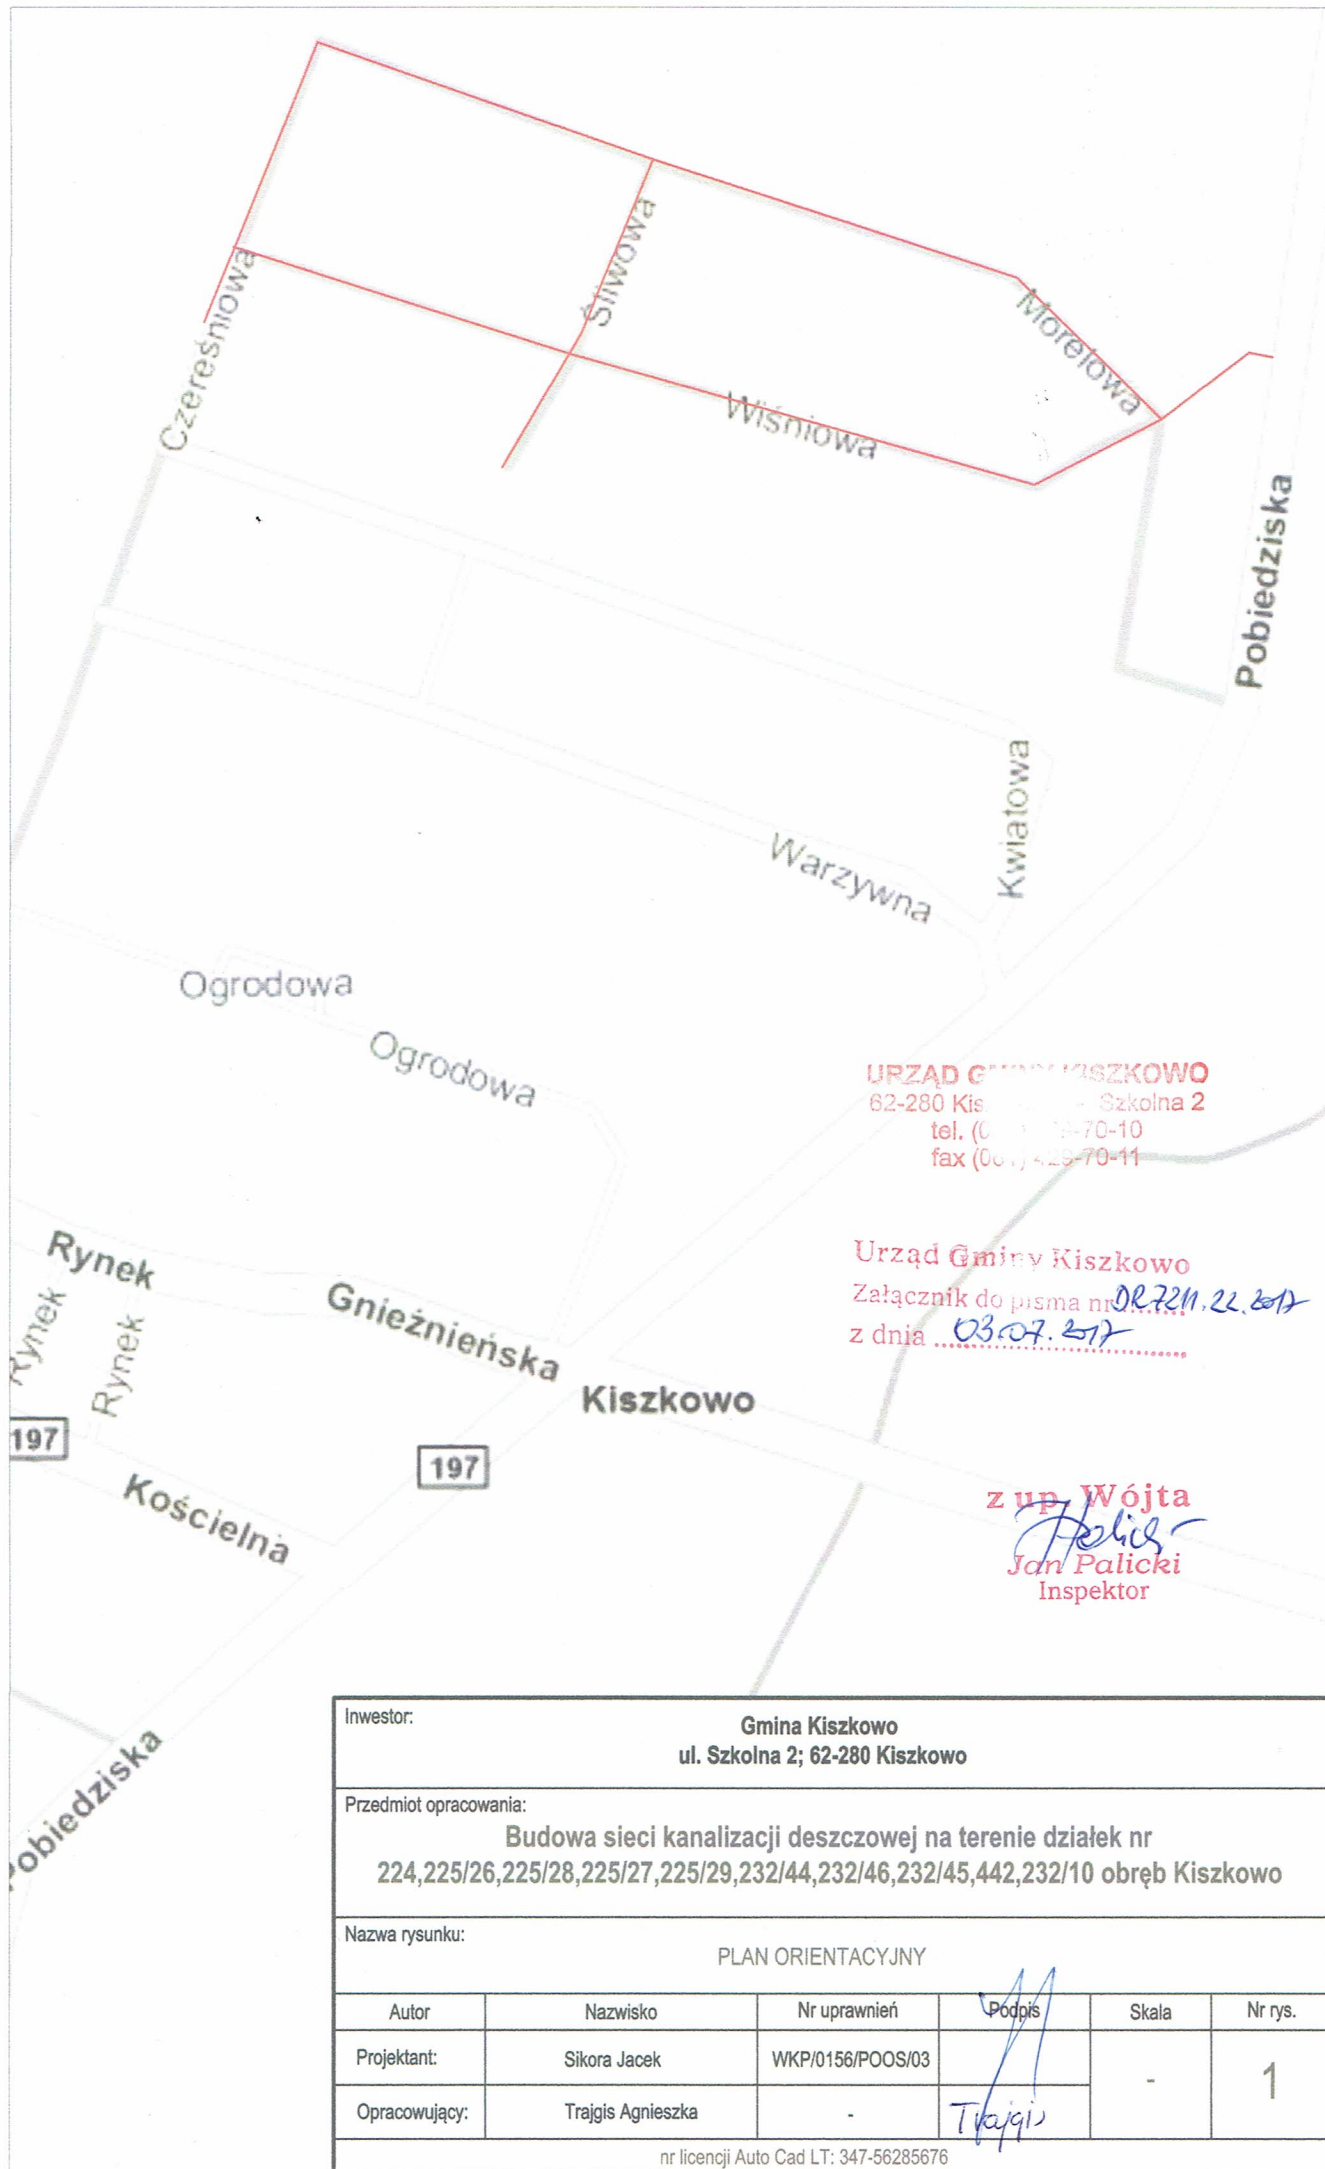


URZĄD GMINY KISZKOWO
62-280 Kiszkowo - Szkolna 2
tel. (061) 429-70-10
fax (061) 429-70-11

Urząd Gminy Kiszkowo
Załącznik do pisma nr OR.7211.22.2017
z dnia 03.07.2017

z up. Wójta
Jan Palicki
Inspektor

Inwestor:		Gmina Kiszkowo ul. Szkolna 2; 62-280 Kiszkowo			
Przedmiot opracowania:		Budowa sieci kanalizacji deszczowej na terenie działek nr 224,225/26,225/28,225/27,225/29,232/44,232/46,232/45,442,232/10 obręb Kiszkowo			
Nazwa rysunku:		PLAN ORIENTACYJNY			
Autor	Nazwisko	Nr uprawnień	Podpis	Skala	Nr rys.
Projektant:	Sikora Jacek	WKP/0156/POOS/03	<i>Trajgis</i>	-	1
Opracowujący:	Trajgis Agnieszka	-			


nr licencji Auto Cad LT: 347-56285676

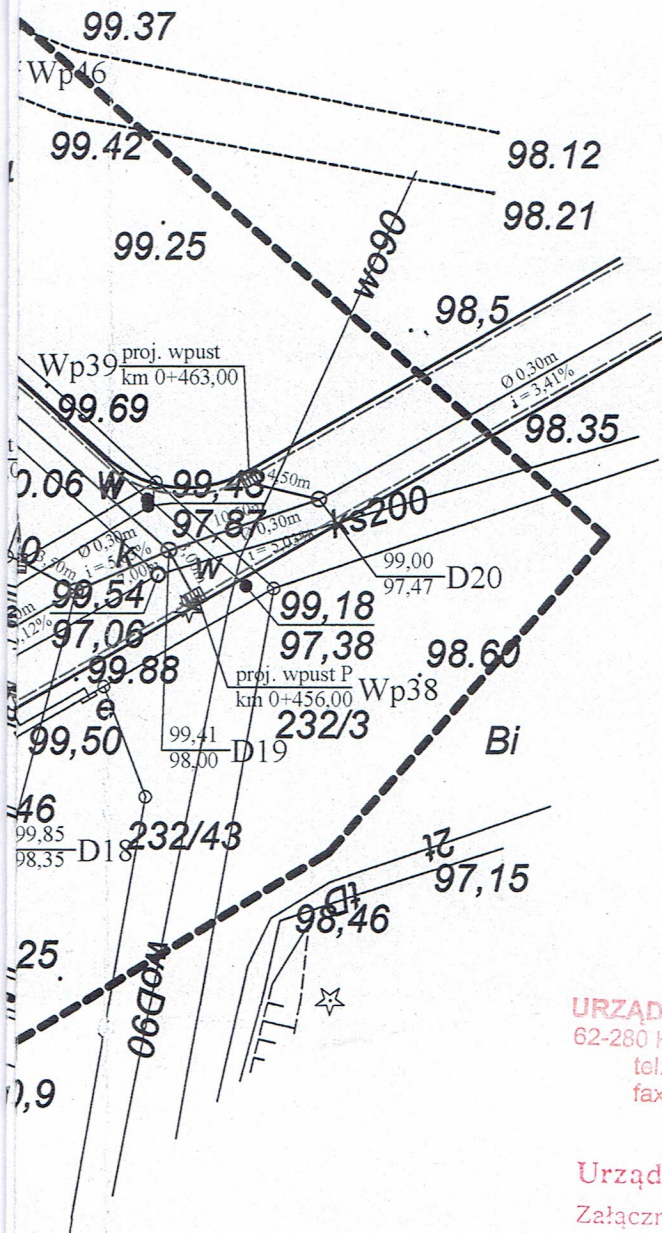


URZĄD GMINY KISZKOWO
62-280 Kiszkowo, ul. Szkolna 2
tel. (061) 429-70-10
fax (061) 429-70-11

Urząd Gminy Kiszkowo
Załącznik do pisma nr *DR 724.22.2017*
z dnia *03.02.2017*

z up. Wójta
Jan Palicki
Inspektor

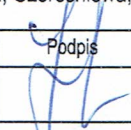Inwestor:					
Gmina Kiszkowo ul. Szkolna 2; 62-280 Kiszkowo					
Przedmiot opracowania:					
Budowa sieci kanalizacji deszczowej na terenie działek nr 224,225/26,225/28,225/27,225/29,232/44,232/46,232/45,442,232/10 obręb Kiszkowo					
Nazwa rysunku:					
PLAN SYTUACYJNY - ul. Morelowa, Wiśniowa, Czeresniowa, Śliwowa					
Autor	Nazwisko	Nr uprawnień	Podpis	Skala	Nr rys.
Projektant:	Sikora Jacek	WKP/0156/POOS/03		1:500	2
Opracowujący:	Trajgis Agnieszka	-			
nr licencji Auto Cad LT: 347-56285676					

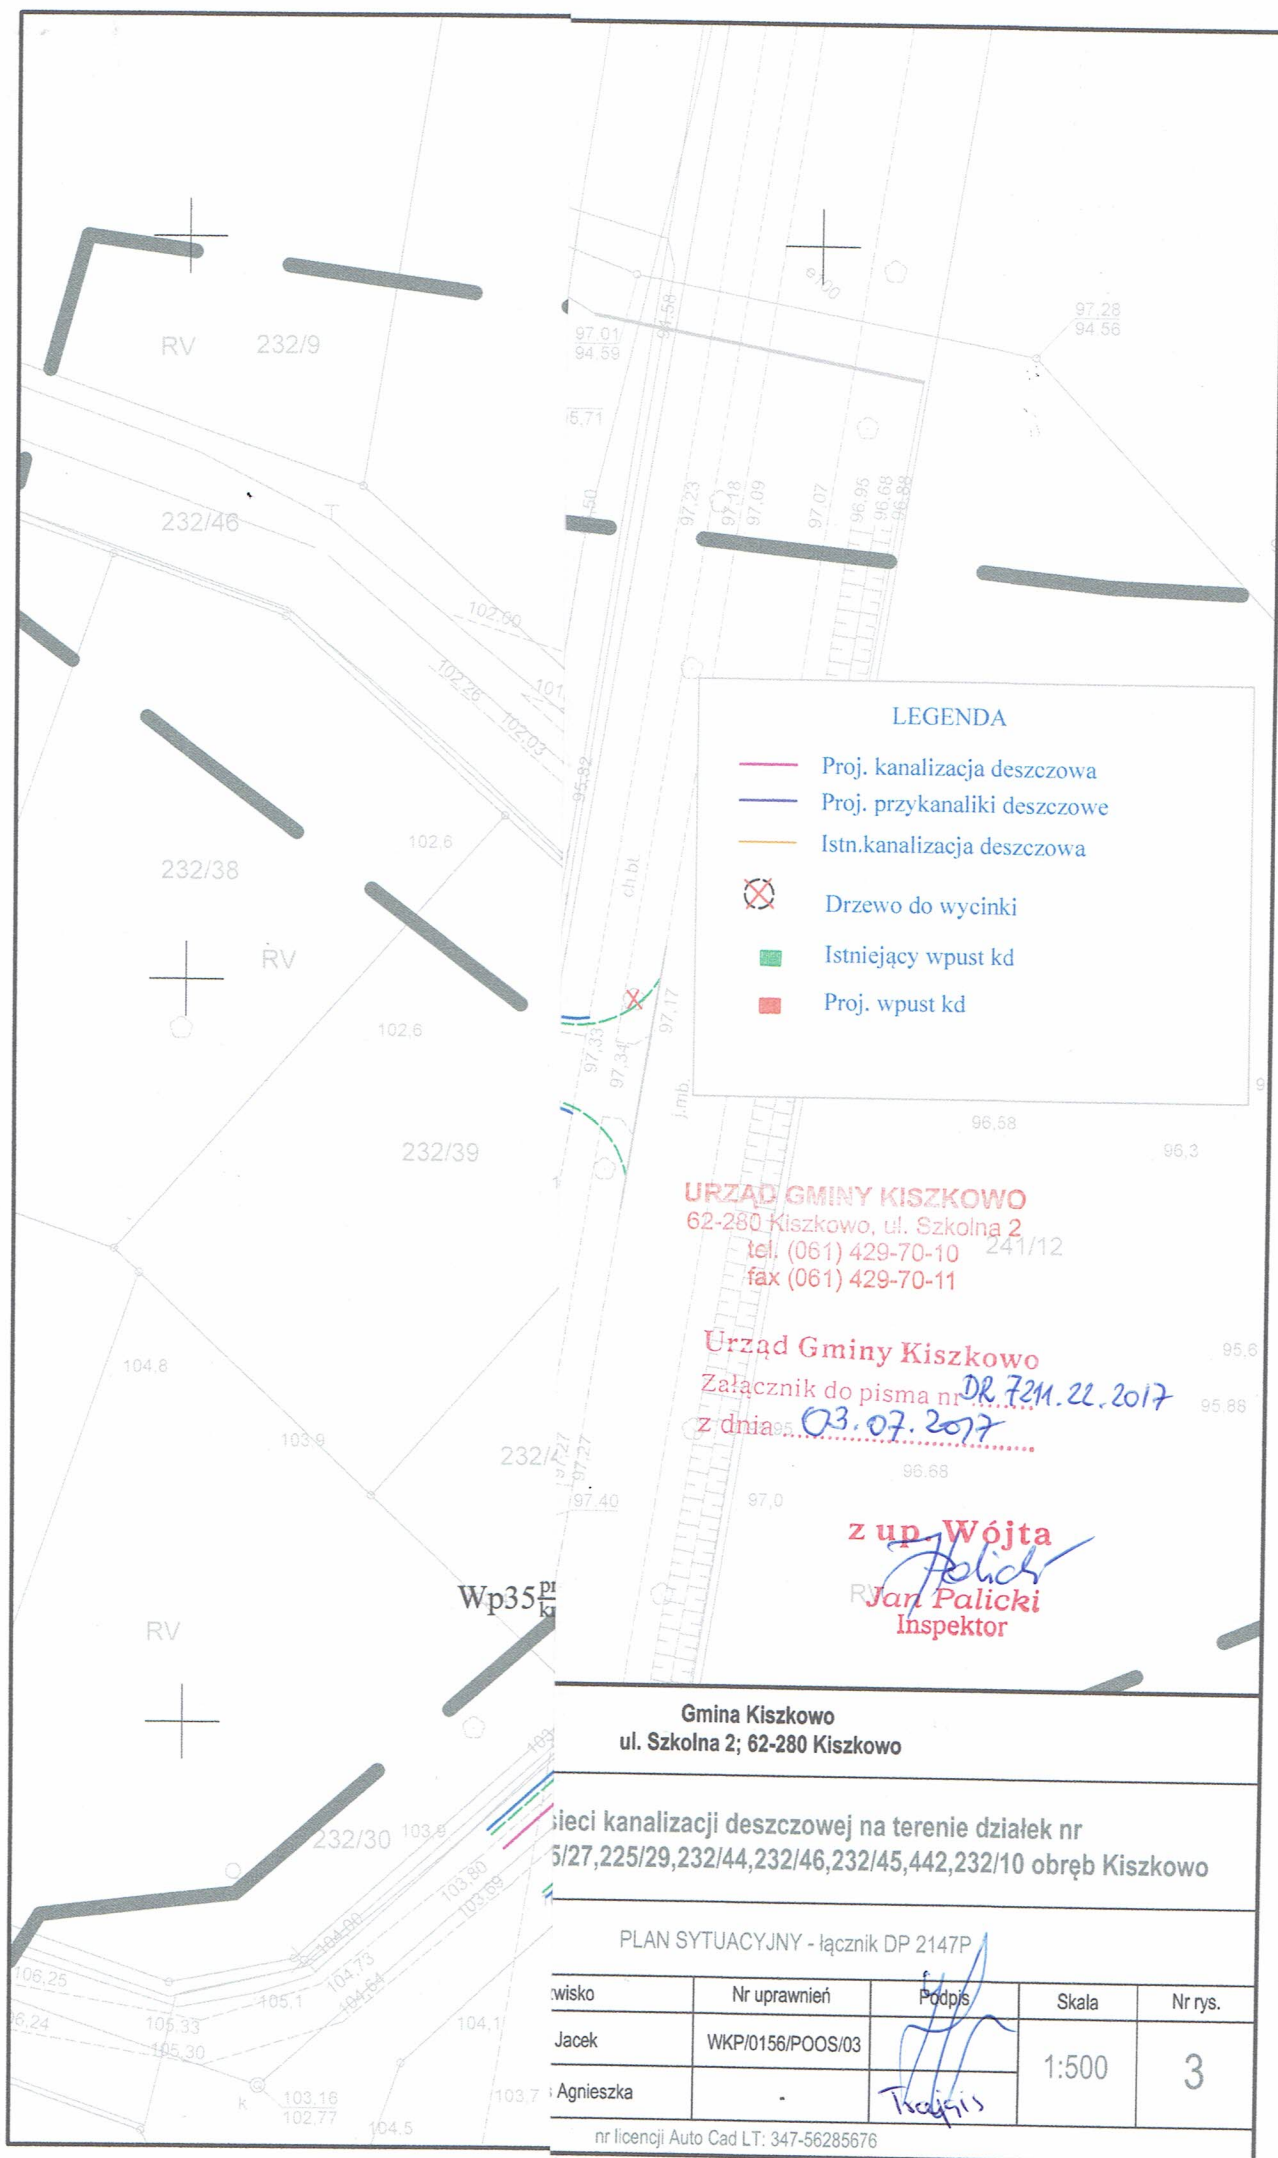

LEGENDA

- Proj. kanalizacja deszczowa
- Proj. przykanaliki deszczowe
- Istn. kanalizacja deszczowa
- Drzewo do wycinki
- Istniejący wpust kd
- Proj. wpust kd

URZĄD GMINY KISKOWO

62-280 Kiszkowo, ul. Szkolna 2
tel. (061) 429-70-10
fax (061) 429-70-11

Urząd Gminy Kiszkowo

Załącznik do pisma nr **DR.72M.22.2017**
z dnia **03.07.2017**

z up. Wójta

Jan Palicki
Inspektor

Gmina Kiszkowo
ul. Szkolna 2; 62-280 Kiszkowo

Plan sieci kanalizacji deszczowej na terenie działek nr 5/27, 225/29, 232/44, 232/46, 232/45, 442, 232/10 obręb Kiszkowo

PLAN SYTUACYJNY - łącznik DP 2147P

Nazwisko	Nr uprawnień	Podpis	Skala	Nr rys.
Jacek	WKP/0156/POOS/03	<i>[Signature]</i>	1:500	3
Agnieszka	-	<i>[Signature]</i>		

