



SCHEMAT SKRZYNEK ROZSĄCZAJĄCYCH

RZUT


B

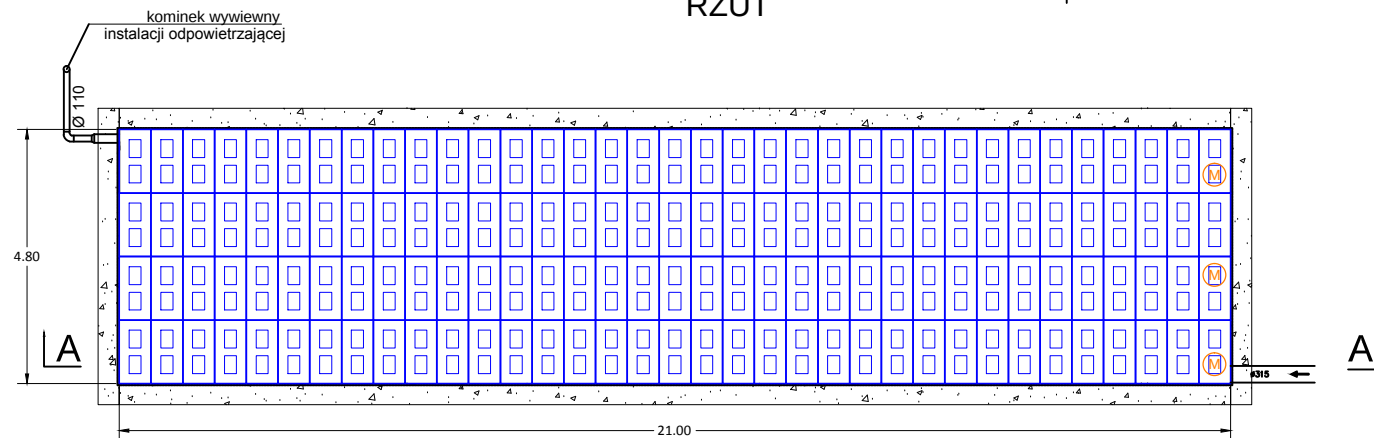

PRZĘKRÓJ A-A

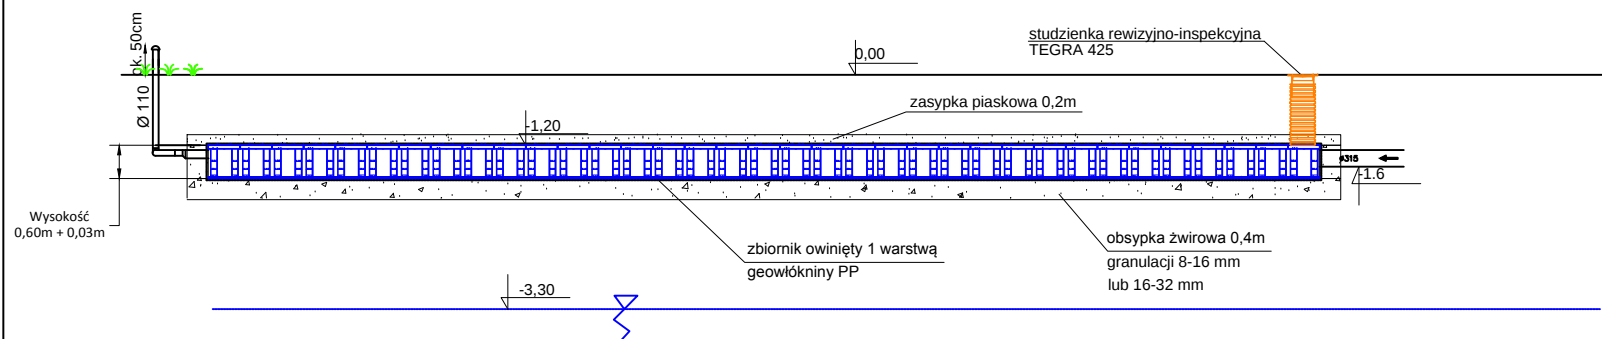

PRZĘKRÓJ B-B

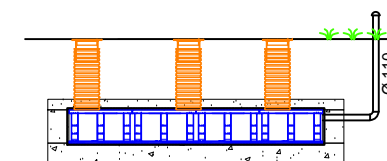

RYSUNEK NR 5