


droga wewn. Rybieniec
gm. Kiszkowo

SKALA 1:100/1:1000
PP=95,00

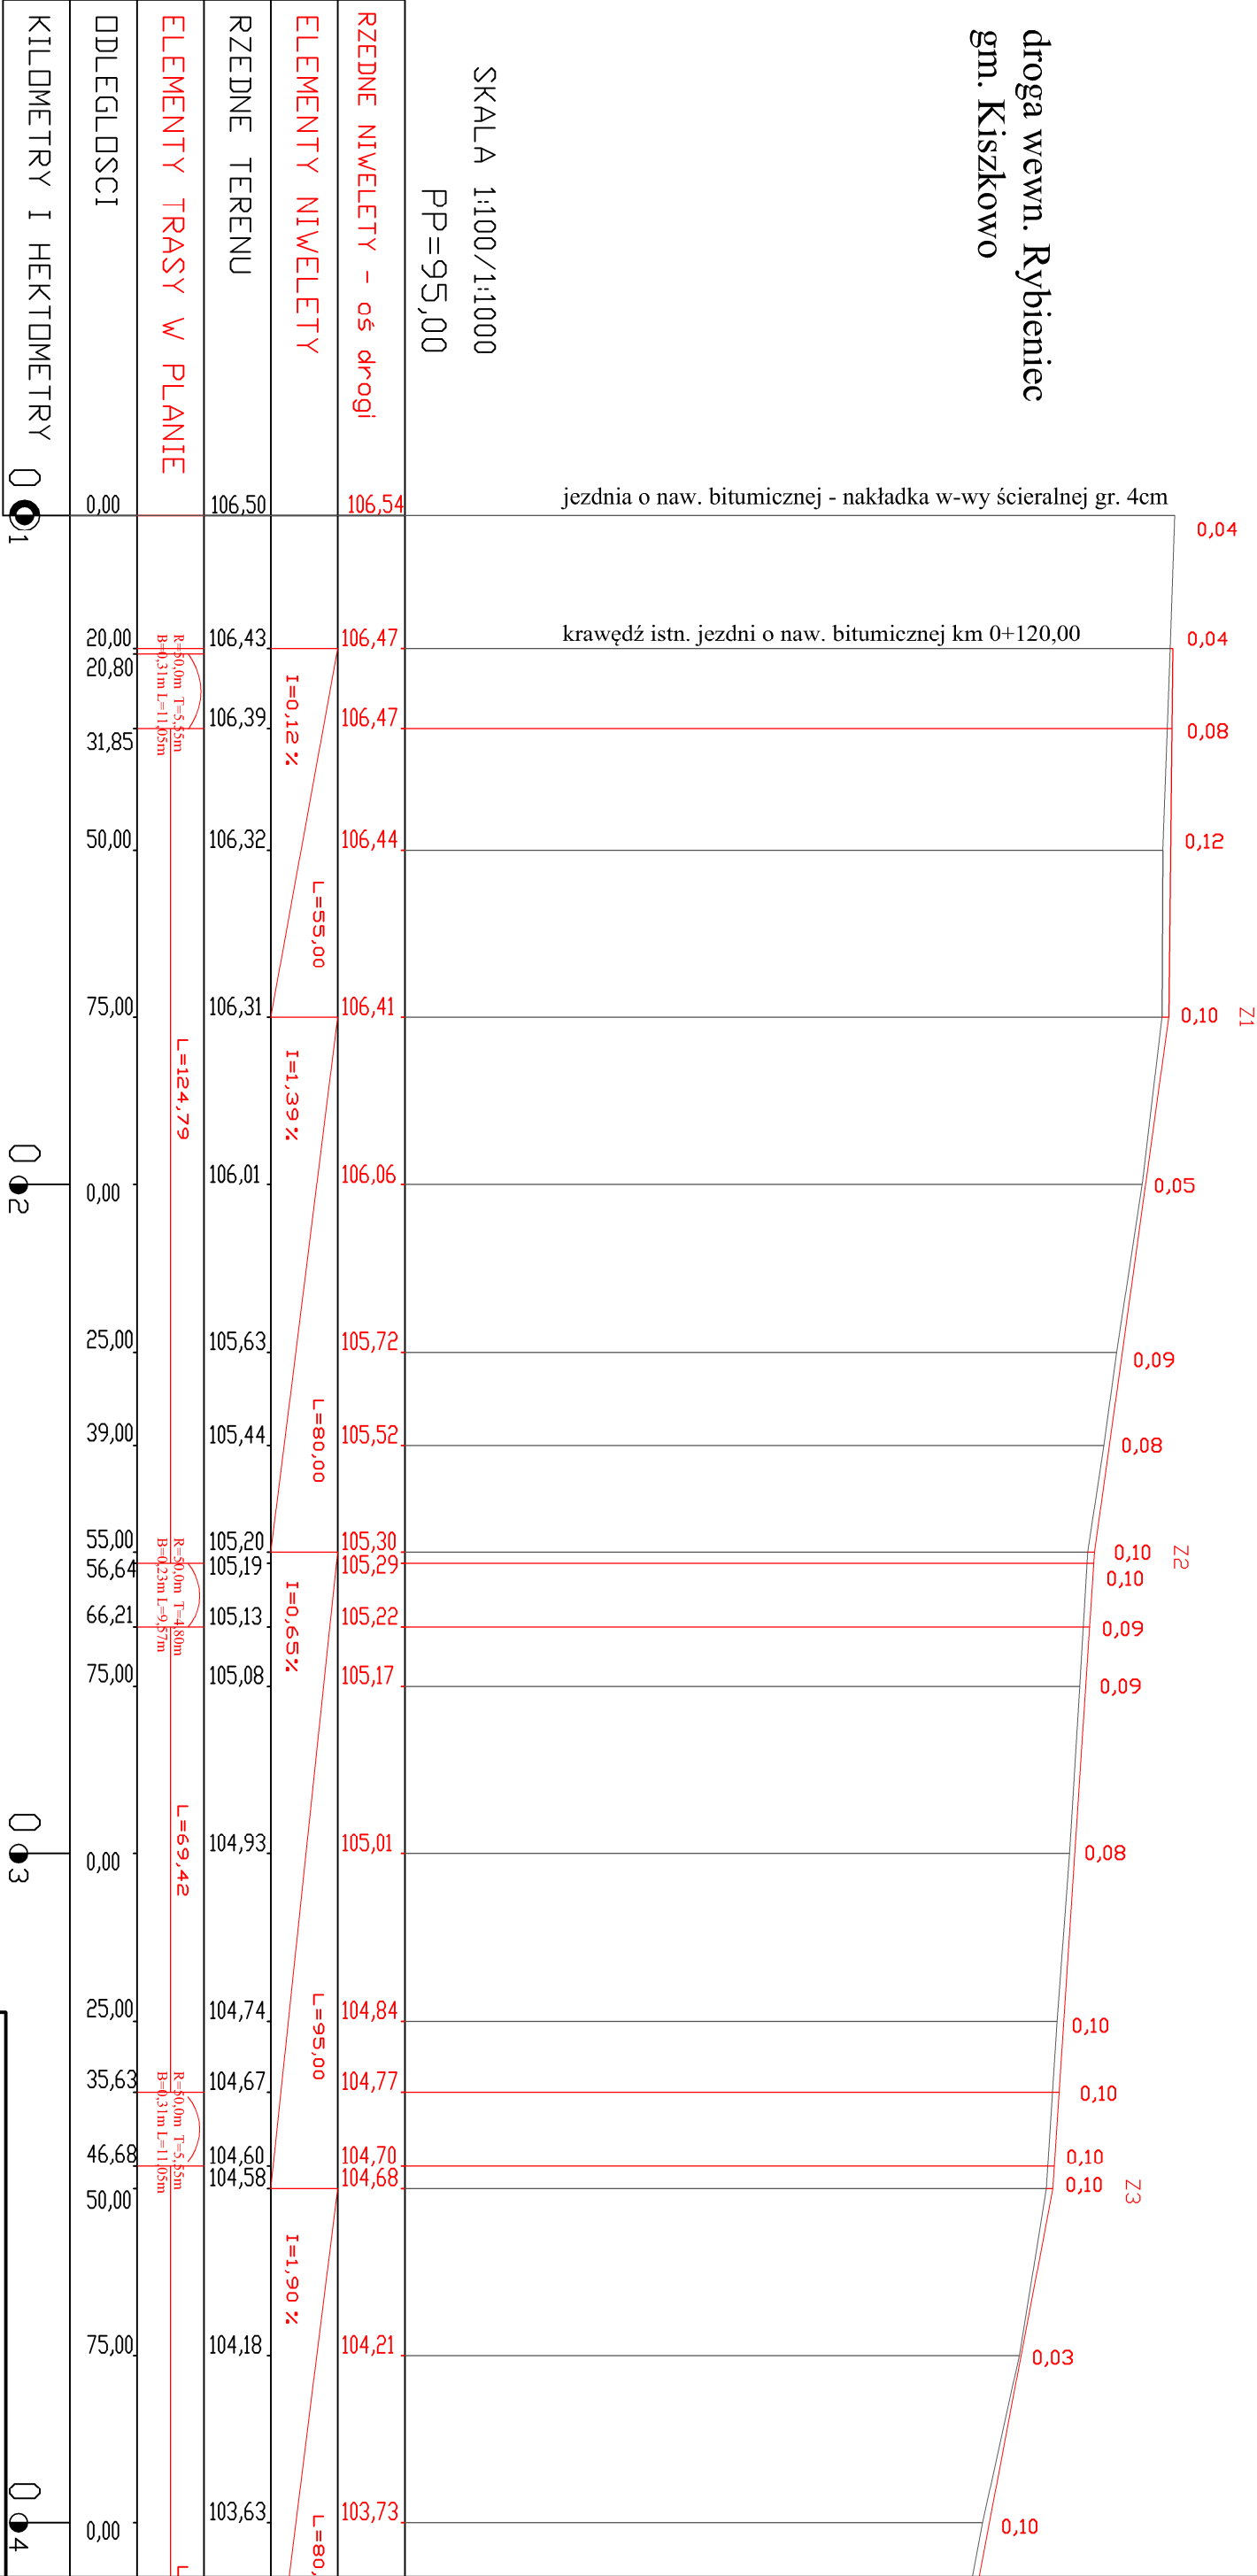

Inwestor: Gmina Kiszkowo ul. Szkolna 2, 62-280 Kiszkowo				
Przedmiot opracowania: Przebudowa drogi wewnętrznej w m. Rybieniec gm. Kiszkowo				
Nazwa rysunku: PROFIL PODŁUŻNY				
Autor	Nazwisko	Nr uprawnień	Podpis	Skala
Projektant	Marek Nowakowski	10383/PW		1:100/1000
Opracujący	Marek Trągła	WP/OW/OD/0082/08		7
nr licencji Auto Cad LT: 347-5658576				