


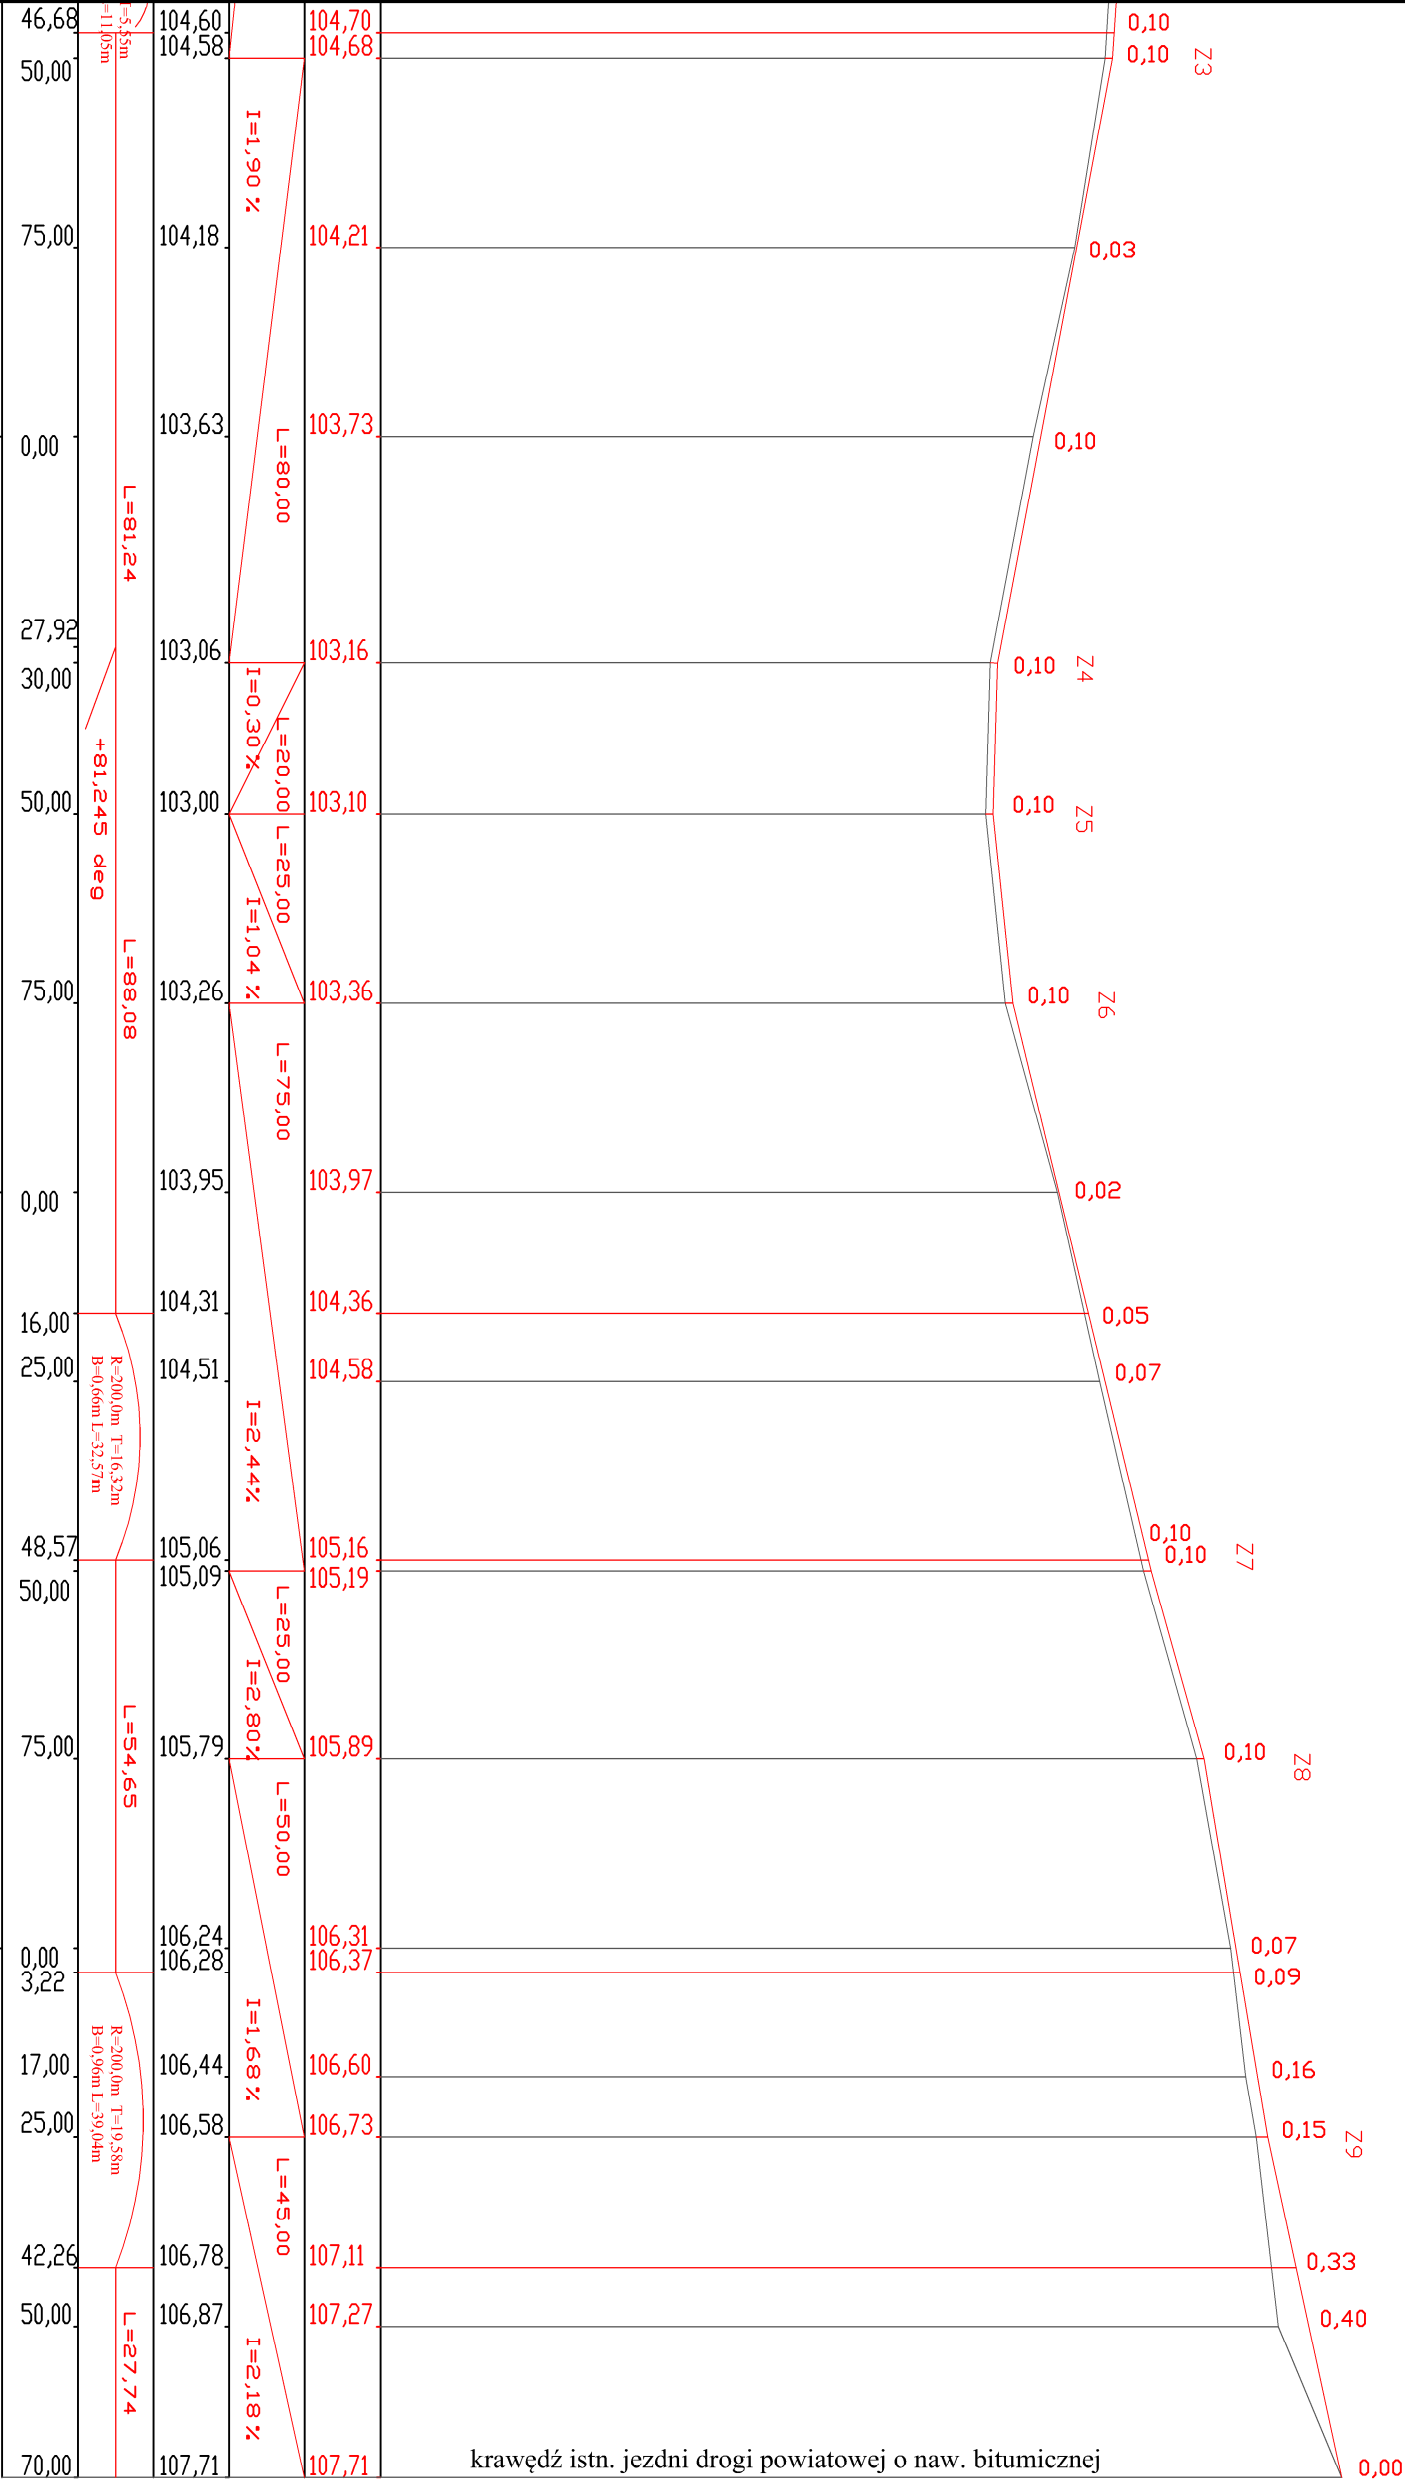

Inwestor: Gmina Kiszczkowo ul. Szkolna 2, 62-280 Kiszczkowo				
Przeznaczenie opracowania: Przebudowa drogi wewnętrznej w m. Rybieniec gm. Kiszczkowo				
Nazwa rysunku: PROFIL PODŁUŻNY				
Autor	Nazwisko	Nr uprawnień	Podpis	Skala
Projektant	Marek Nowakowski	10383.PW		1:100/1000
Opracowujący	Marek Trągals	WP/OWOD-008208		8
nr licencji Auto Cad LT: 347-5626576				