




|                                        |  |                                                  |  |                        |  |                                                                                  |  |                |  |                 |  |
|----------------------------------------|--|--------------------------------------------------|--|------------------------|--|----------------------------------------------------------------------------------|--|----------------|--|-----------------|--|
| Inwestor:                              |  | Gmina Kiszkowo<br>ul. Szkołna 2; 62-260 Kiszkowo |  | Przedmiot opracowania: |  | Przebudowa drogi wewnętrznej w m. Rybieniec<br>gm. Kiszkowo                      |  | Nazwa rysunku: |  | PLAN SYTUACYJNY |  |
| Autor                                  |  | Nazwisko                                         |  | Nr uprawnień           |  | Podpis                                                                           |  | Skala          |  | Nr rys.         |  |
| Projektant:                            |  | Marek Nowakowski                                 |  | 103/R3/PW              |  |  |  | 1:500          |  | 3               |  |
| Opracowujący:                          |  | Maciej Trajgis                                   |  | WK/P/OW/OD/0082/08     |  |   |  |                |  |                 |  |
| nr licencji: Auto Cad LT: 347-56265676 |  |                                                  |  |                        |  |                                                                                  |  |                |  |                 |  |





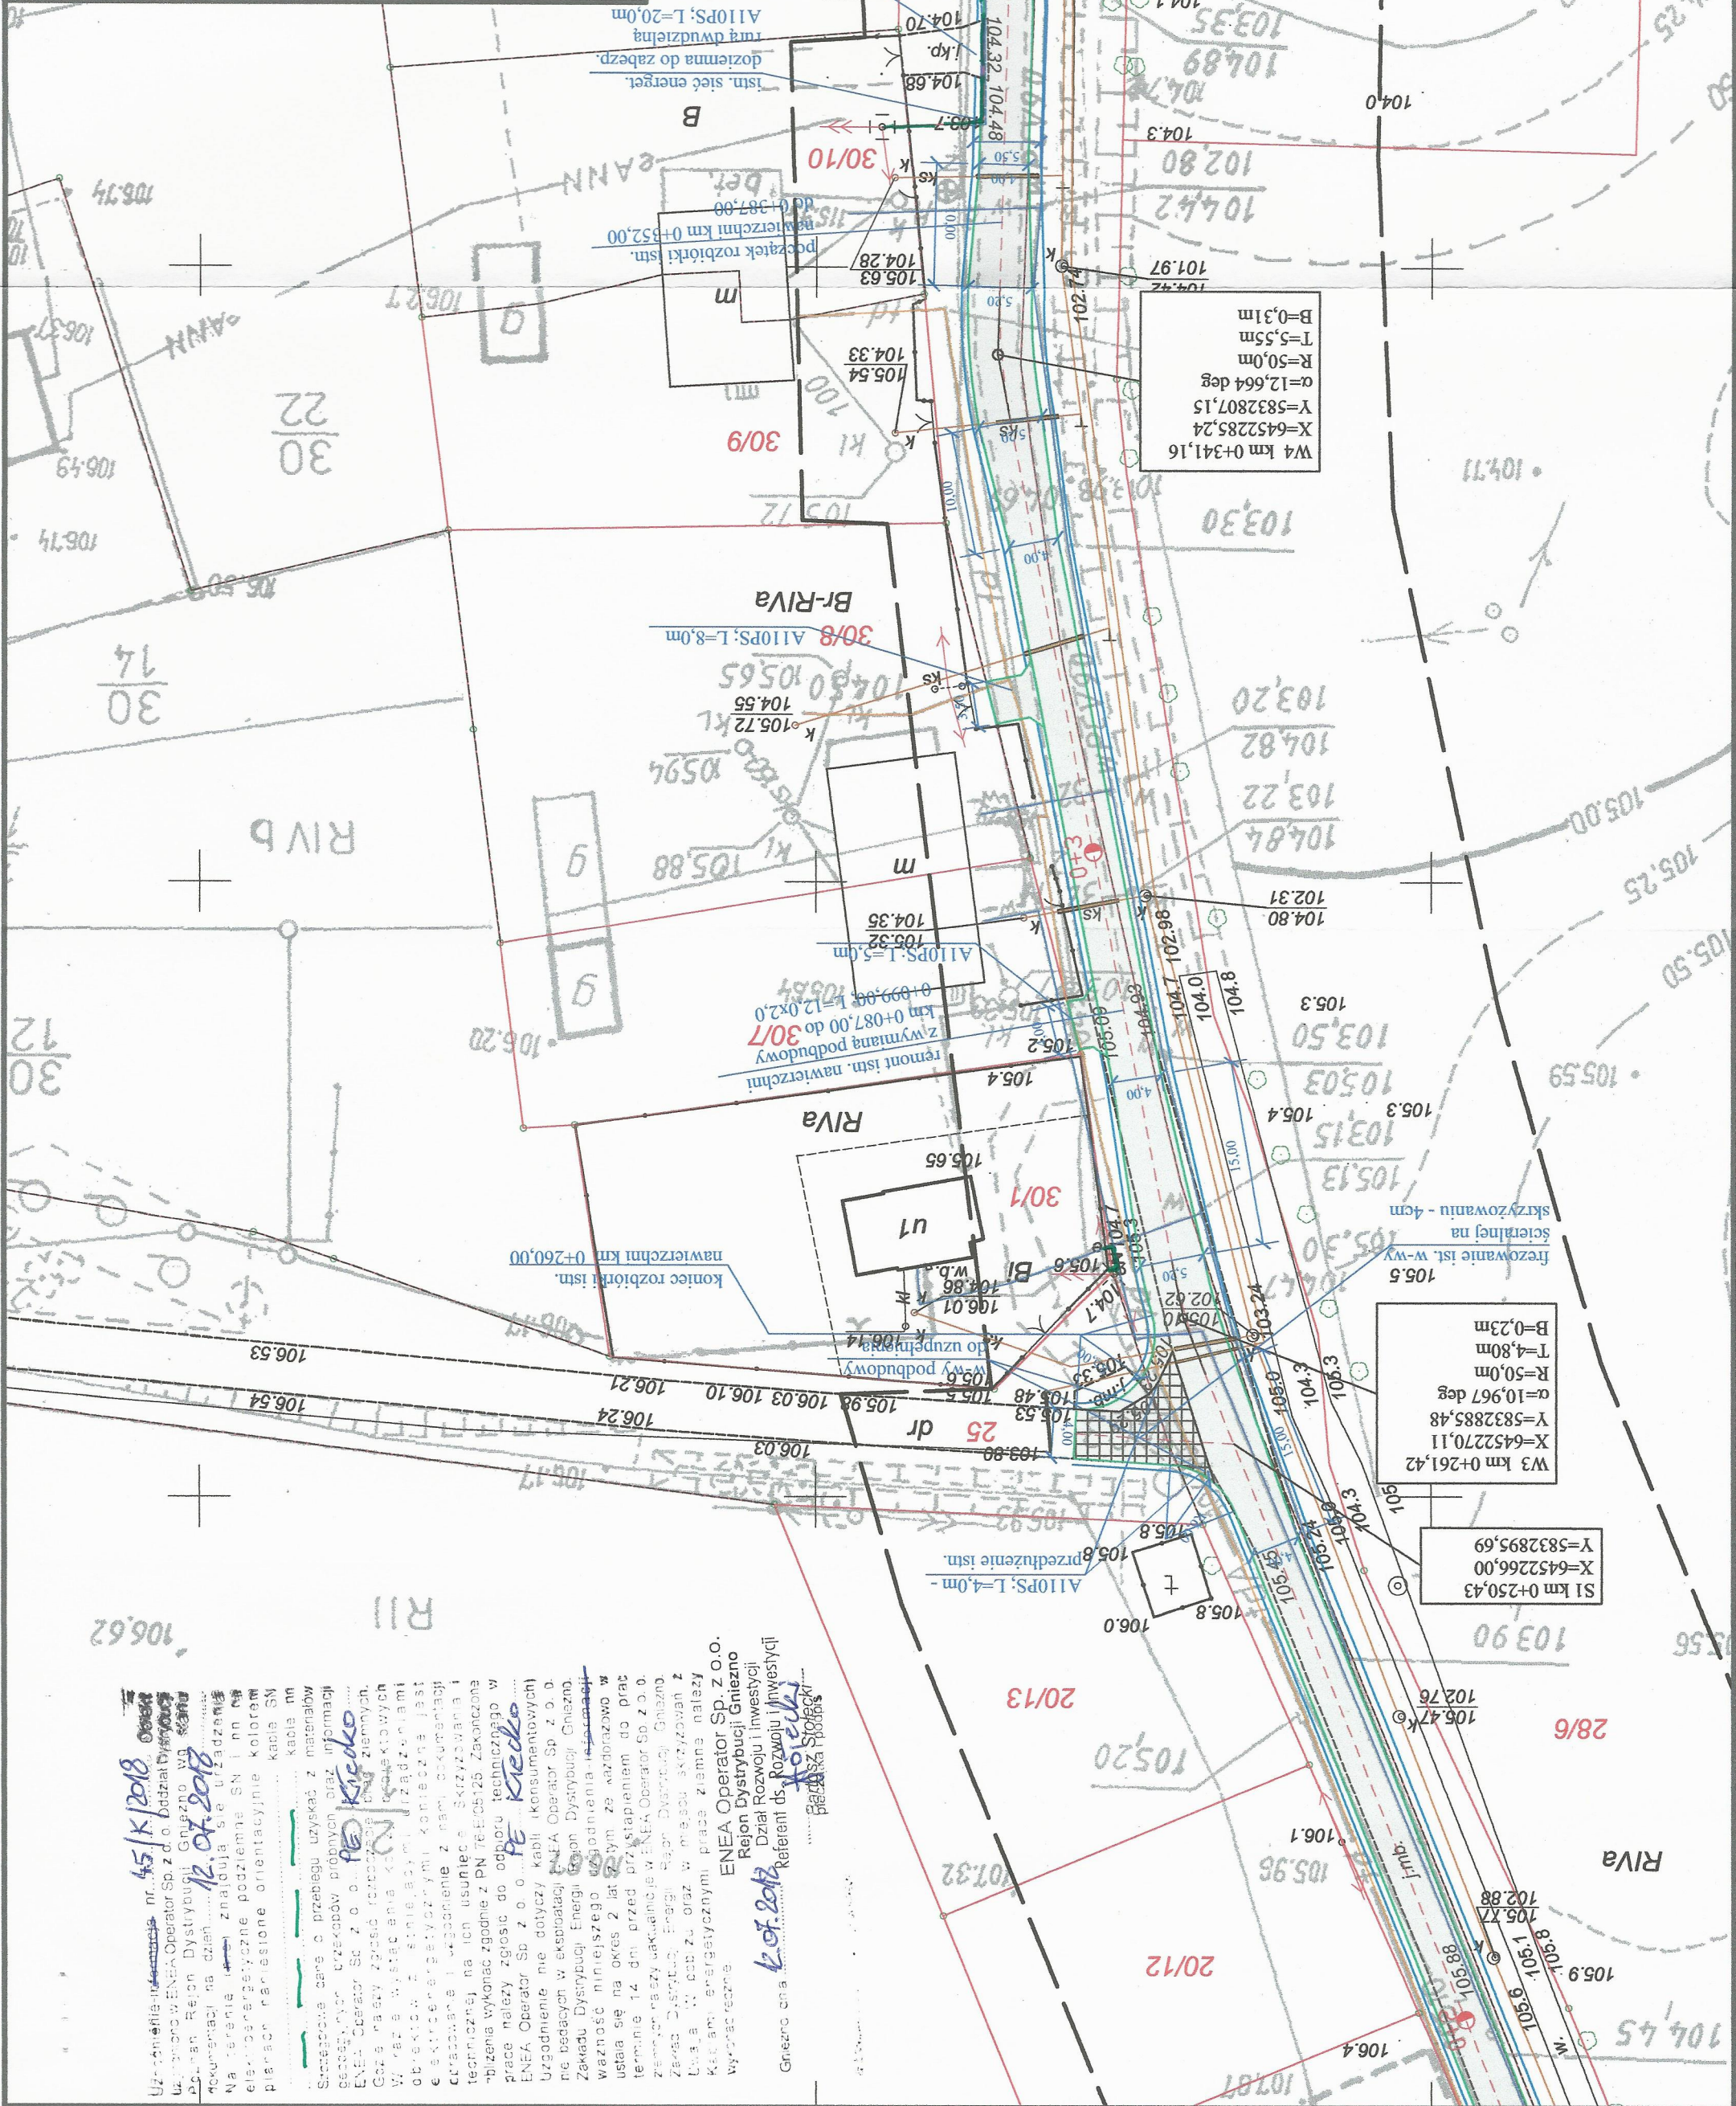

W7 km 0+622,74  
X=6452095,22  
Y=5832770,01  
 $\alpha=11,181$  deg  
R=200,0m  
T=19,58m  
B=0,96m

W6 km 0+532,33  
X=6452180,36  
Y=5832739,33  
 $\alpha=9,331^\circ$   
R=200,0m  
T=16,32m  
B=0,66m

[illegible]

|                                                                                     |  |                  |  |                               |  |
|-------------------------------------------------------------------------------------|--|------------------|--|-------------------------------|--|
| Inwestor:                                                                           |  | Gmina Kiszewo    |  | ul. Szkolna 2; 62-280 Kiszewo |  |
| Przedmiot opracowania:                                                              |  |                  |  |                               |  |
| Przebudowa drogi wewnętrznej w m. Rybieniec<br>gmn. Kiszewo                         |  |                  |  |                               |  |
| Nazwa rysunku:                                                                      |  |                  |  |                               |  |
| Autor:                                                                              |  | Nazwisko         |  | Nr uprawnień                  |  |
| Projektant:                                                                         |  | Marek Nowakowski |  | 103/83/PW                     |  |
| Opracowujący:                                                                       |  | Maciej Trajgis   |  | WKP/OW/OD/0082/08             |  |
| Podpis                                                                              |  |                  |  | Skala                         |  |
|  |  |                  |  | 1:500                         |  |
| Nr rys.                                                                             |  |                  |  | 5                             |  |
| nr licencji Auto Cad LT: 347-56285676                                               |  |                  |  |                               |  |