




|                                       |          
|---------------------------------------|----------|----------------------------------------------------|-------------------------------------------------------------------------------------|------------------------|---------|---------------------------------------------------------------|--|---------------------------------------|--|---|--|-------|----------|--------------|--------|-------|---------|--|--|--|-------------------------------------------------------------------------------------|-------|---|
| Inwestor:                             |          | Gmina Kiszczkowo<br>ul. Szkoła 2; 62-280 Kiszczowo |                                                                                     | Przedmiot opracowania: |         | Przebudowa drogi wewnętrznej w m. Rybieniec<br>gm. Kiszczkowo |  | Nazwa rysunku:<br><br>PLAN SYTUACYJNY |  | <table><tr><td>Autor</td><td>Nazwisko</td><td>Nr uprawnień</td><td>Podpis</td><td>Skala</td><td>Nr rys.</td></tr><tr><td></td><td></td><td></td><td></td><td>1:500</td><td>2</td></tr></table> |  | Autor | Nazwisko | Nr uprawnień | Podpis | Skala | Nr rys. |  |  |  |  | 1:500 | 2 |
| Autor                                 | Nazwisko | Nr uprawnień                                       | Podpis                                                                              | Skala                  | Nr rys. |                                                               |  |                                       |  |   |  |       |          |              |        |       |         |  |  |  |                                                                                     |       |   |
|                                       |          |                                                    |  | 1:500                  | 2       |                                                               |  |                                       |  |   |  |       |          |              |        |       |         |  |  |  |                                                                                     |       |   |
| nr licencji Auto Cad LT: 347-56285676 |          |                                                    

| LEGENDA |                                                 |
|---------|-------------------------------------------------|
|         | Jedźnia o nawierzchni bitumicznej AC11S 50/70   |
|         | Zakres frezowania istn. nawierzchni - 4cm       |
|         | Krawężnik najazdowy 15x22x100 h=4,0cm - zjazdy, |
|         | Krawężń jezdn o nawierzchni bitumicznej         |
|         | Pobocze wzmocnione                              |
|         | istniejąca sieć ks                              |
|         | istniejąca sieć wodociągowa                     |
|         | istniejąca sieć teletechniczna                  |
|         | istniejąca sieć energetyczna                    |
|         | Rury przepustowe dwudzielne A 110 PS            |

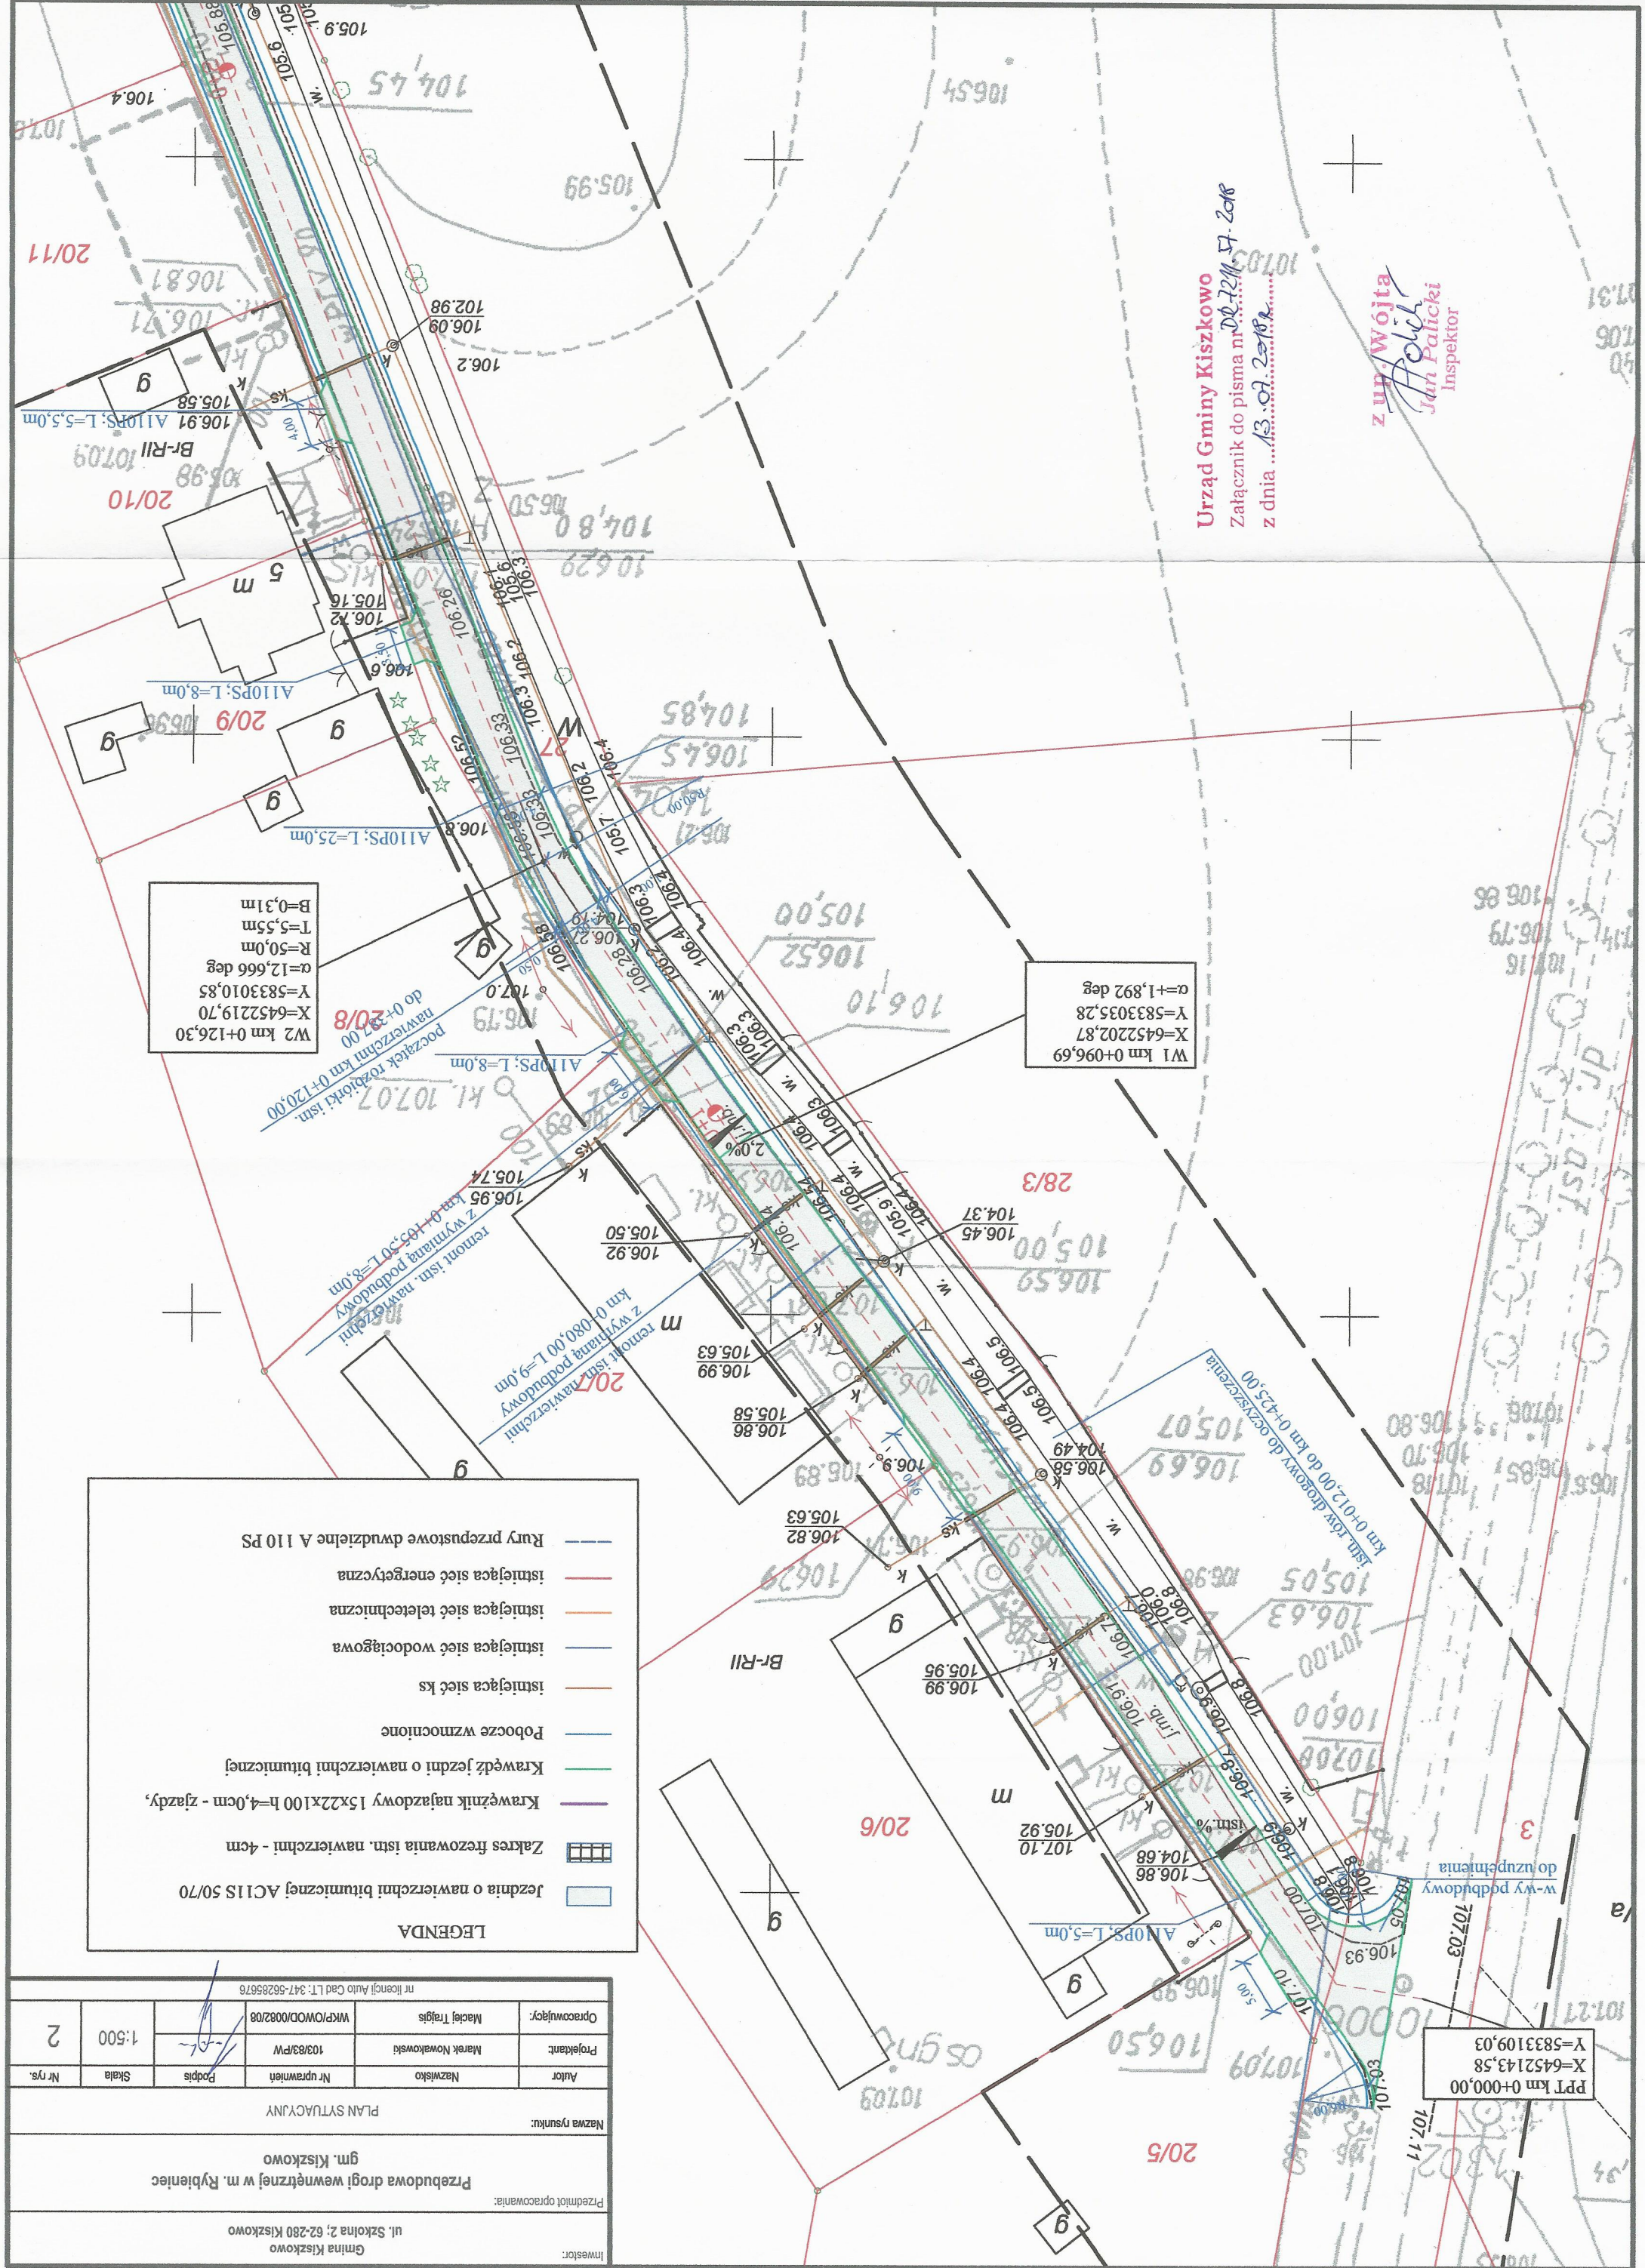

|                                       |                  |                                                           |                                                                                   |                                 |         |
|---------------------------------------|------------------|-----------------------------------------------------------|-----------------------------------------------------------------------------------|---------------------------------|---------|
| Inwestor:                             |                  | Gmina Kiszczowo                                           |                                                                                   | ul. Szkolna 2; 62-280 Kiszczowo |         |
| Przedmiot opracowania:                |                  | Przebudowa drogi wewnętrznej w m. Rybieniec gm. Kiszczowo |                                                                                   |                                 |         |
| Nazwa rysunku:                        |                  |                                                           |                                                                                   |                                 |         |
| PLAN SYTUACYJNY                       |                  |                                                           |                                                                                   |                                 |         |
| Autor                                 | Nazwisko         | Nr uprawnień                                              | Podpis                                                                            | Skala                           | Nr rys. |
| Projektant:                           | Marek Nowakowski | 103/83/PW                                                 |  | 1:500                           | 3       |
| Opracowujący:                         | Maciej Trajgis   | WKP/OWOD/0082/08                                          |  |                                 |         |
| nr licencji Auto Cad LT: 347-66285676 |                  |                                                           |                                                                                   |                                 |         |

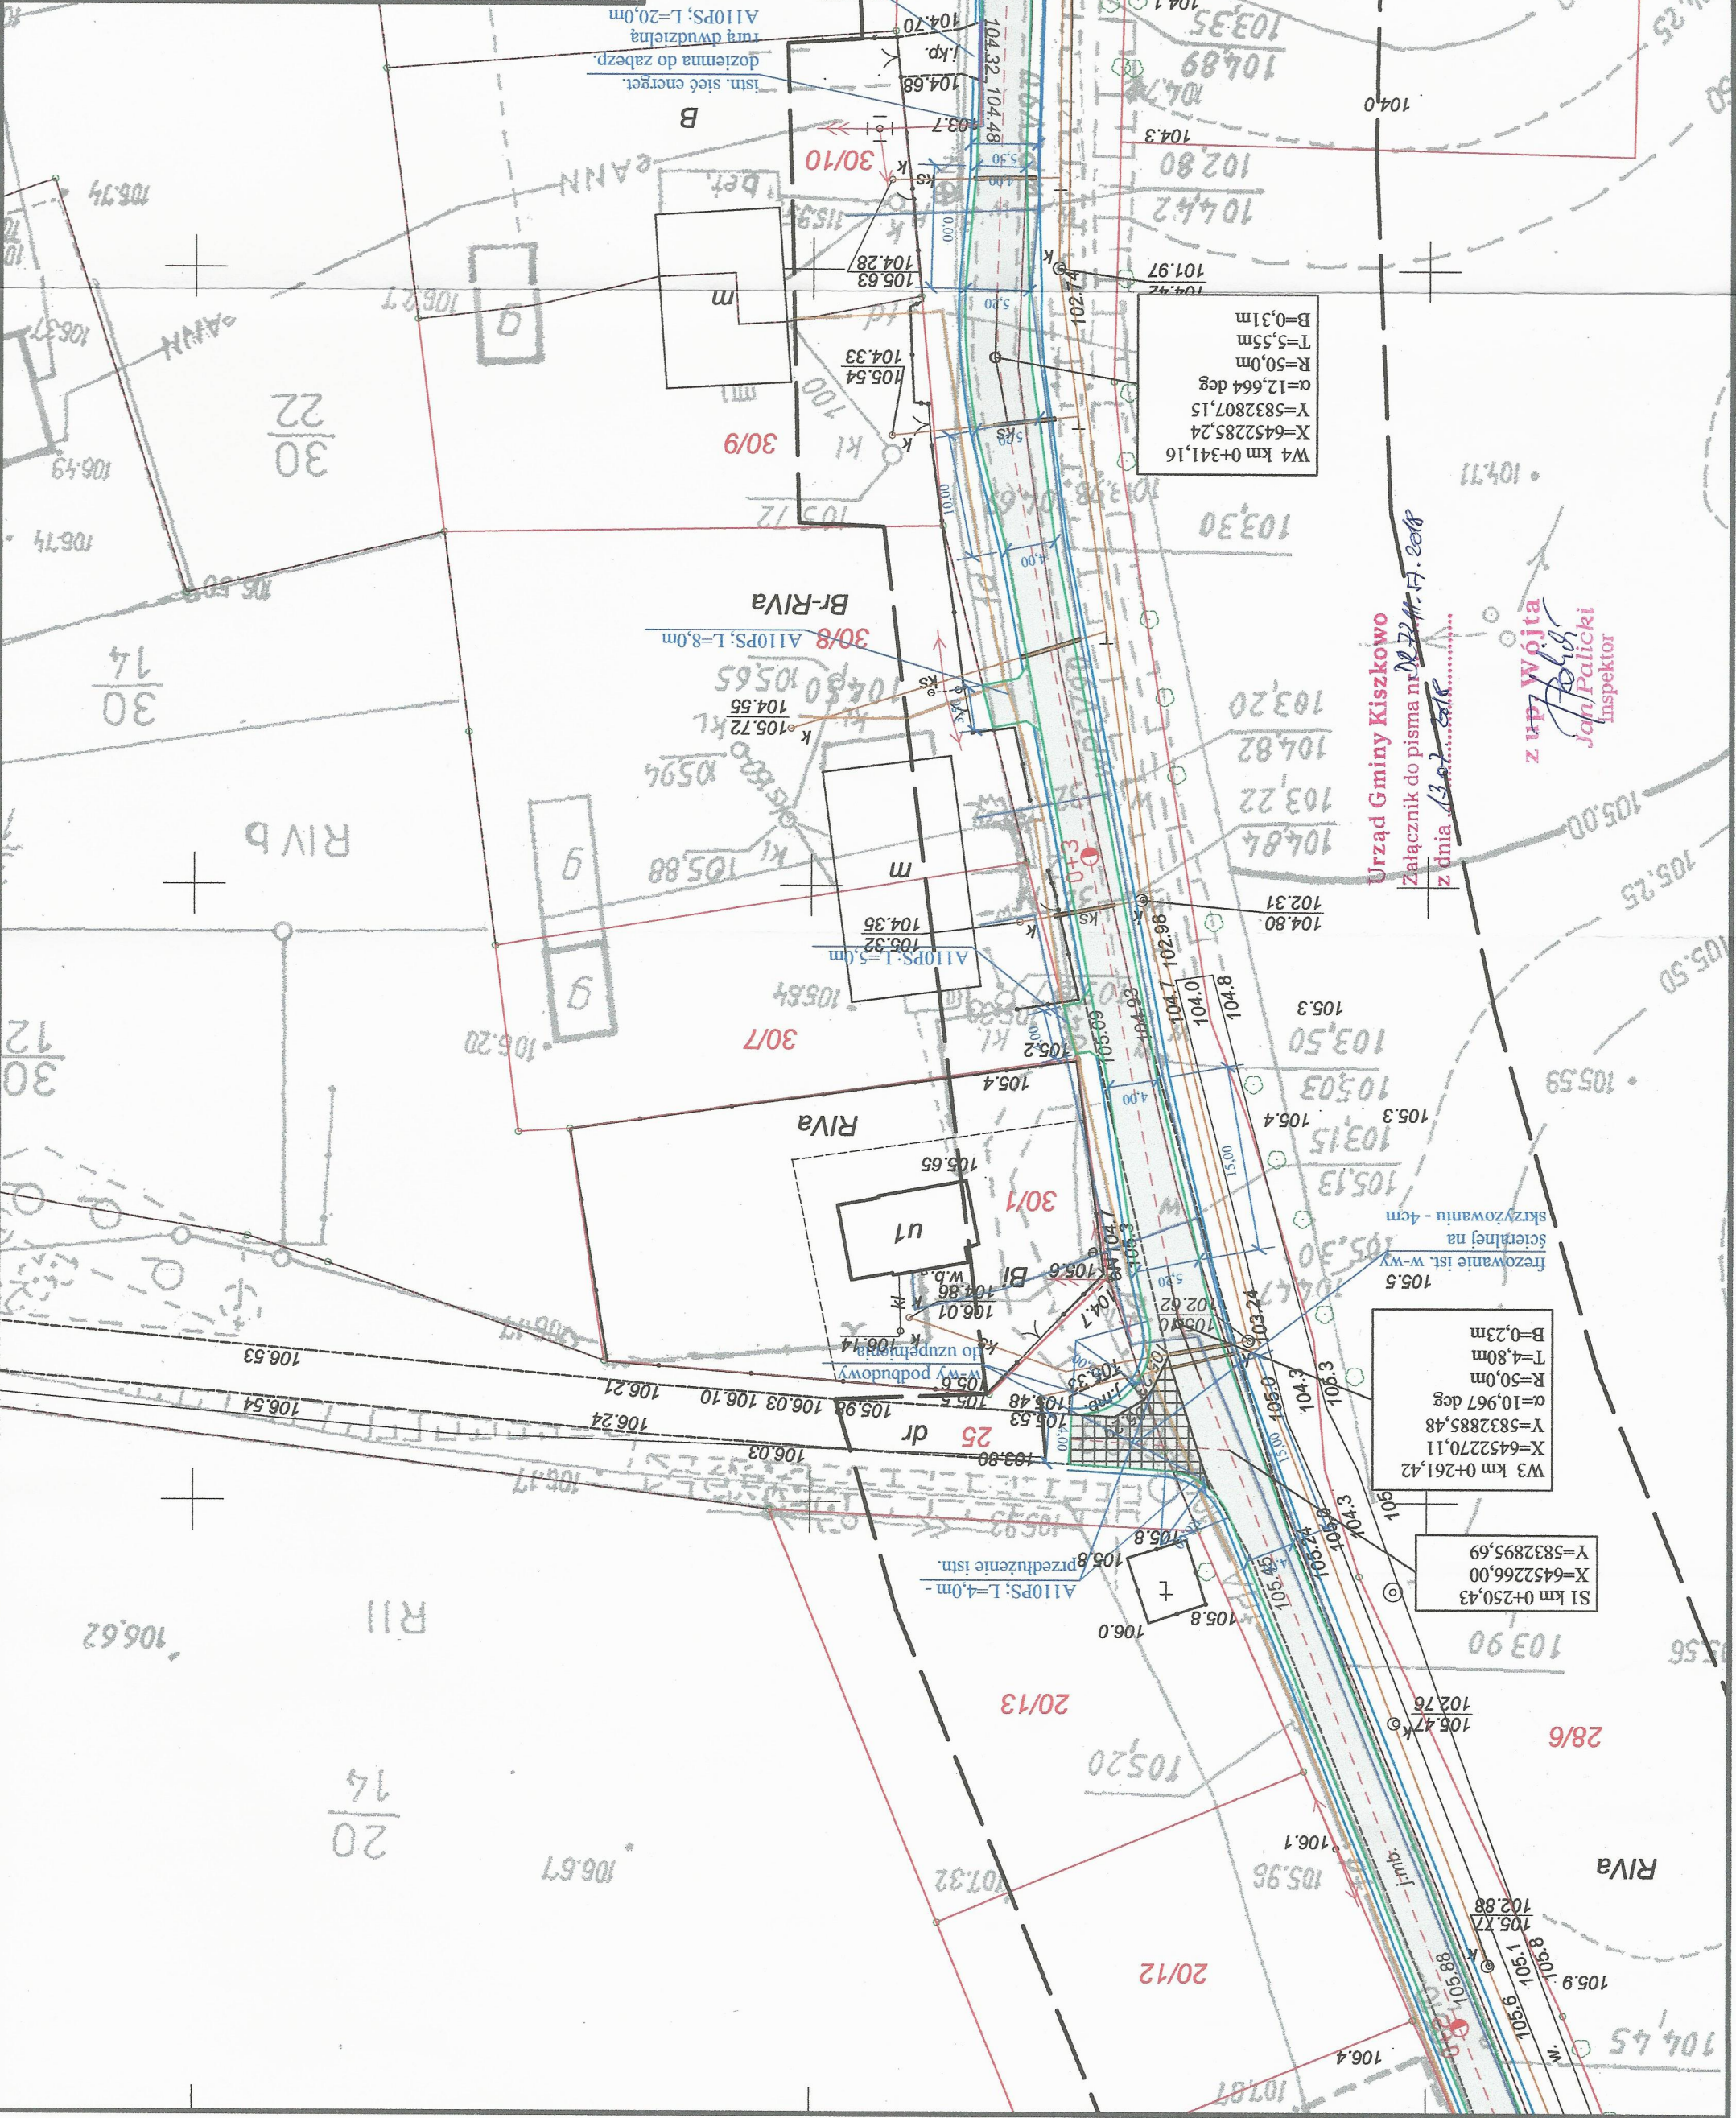

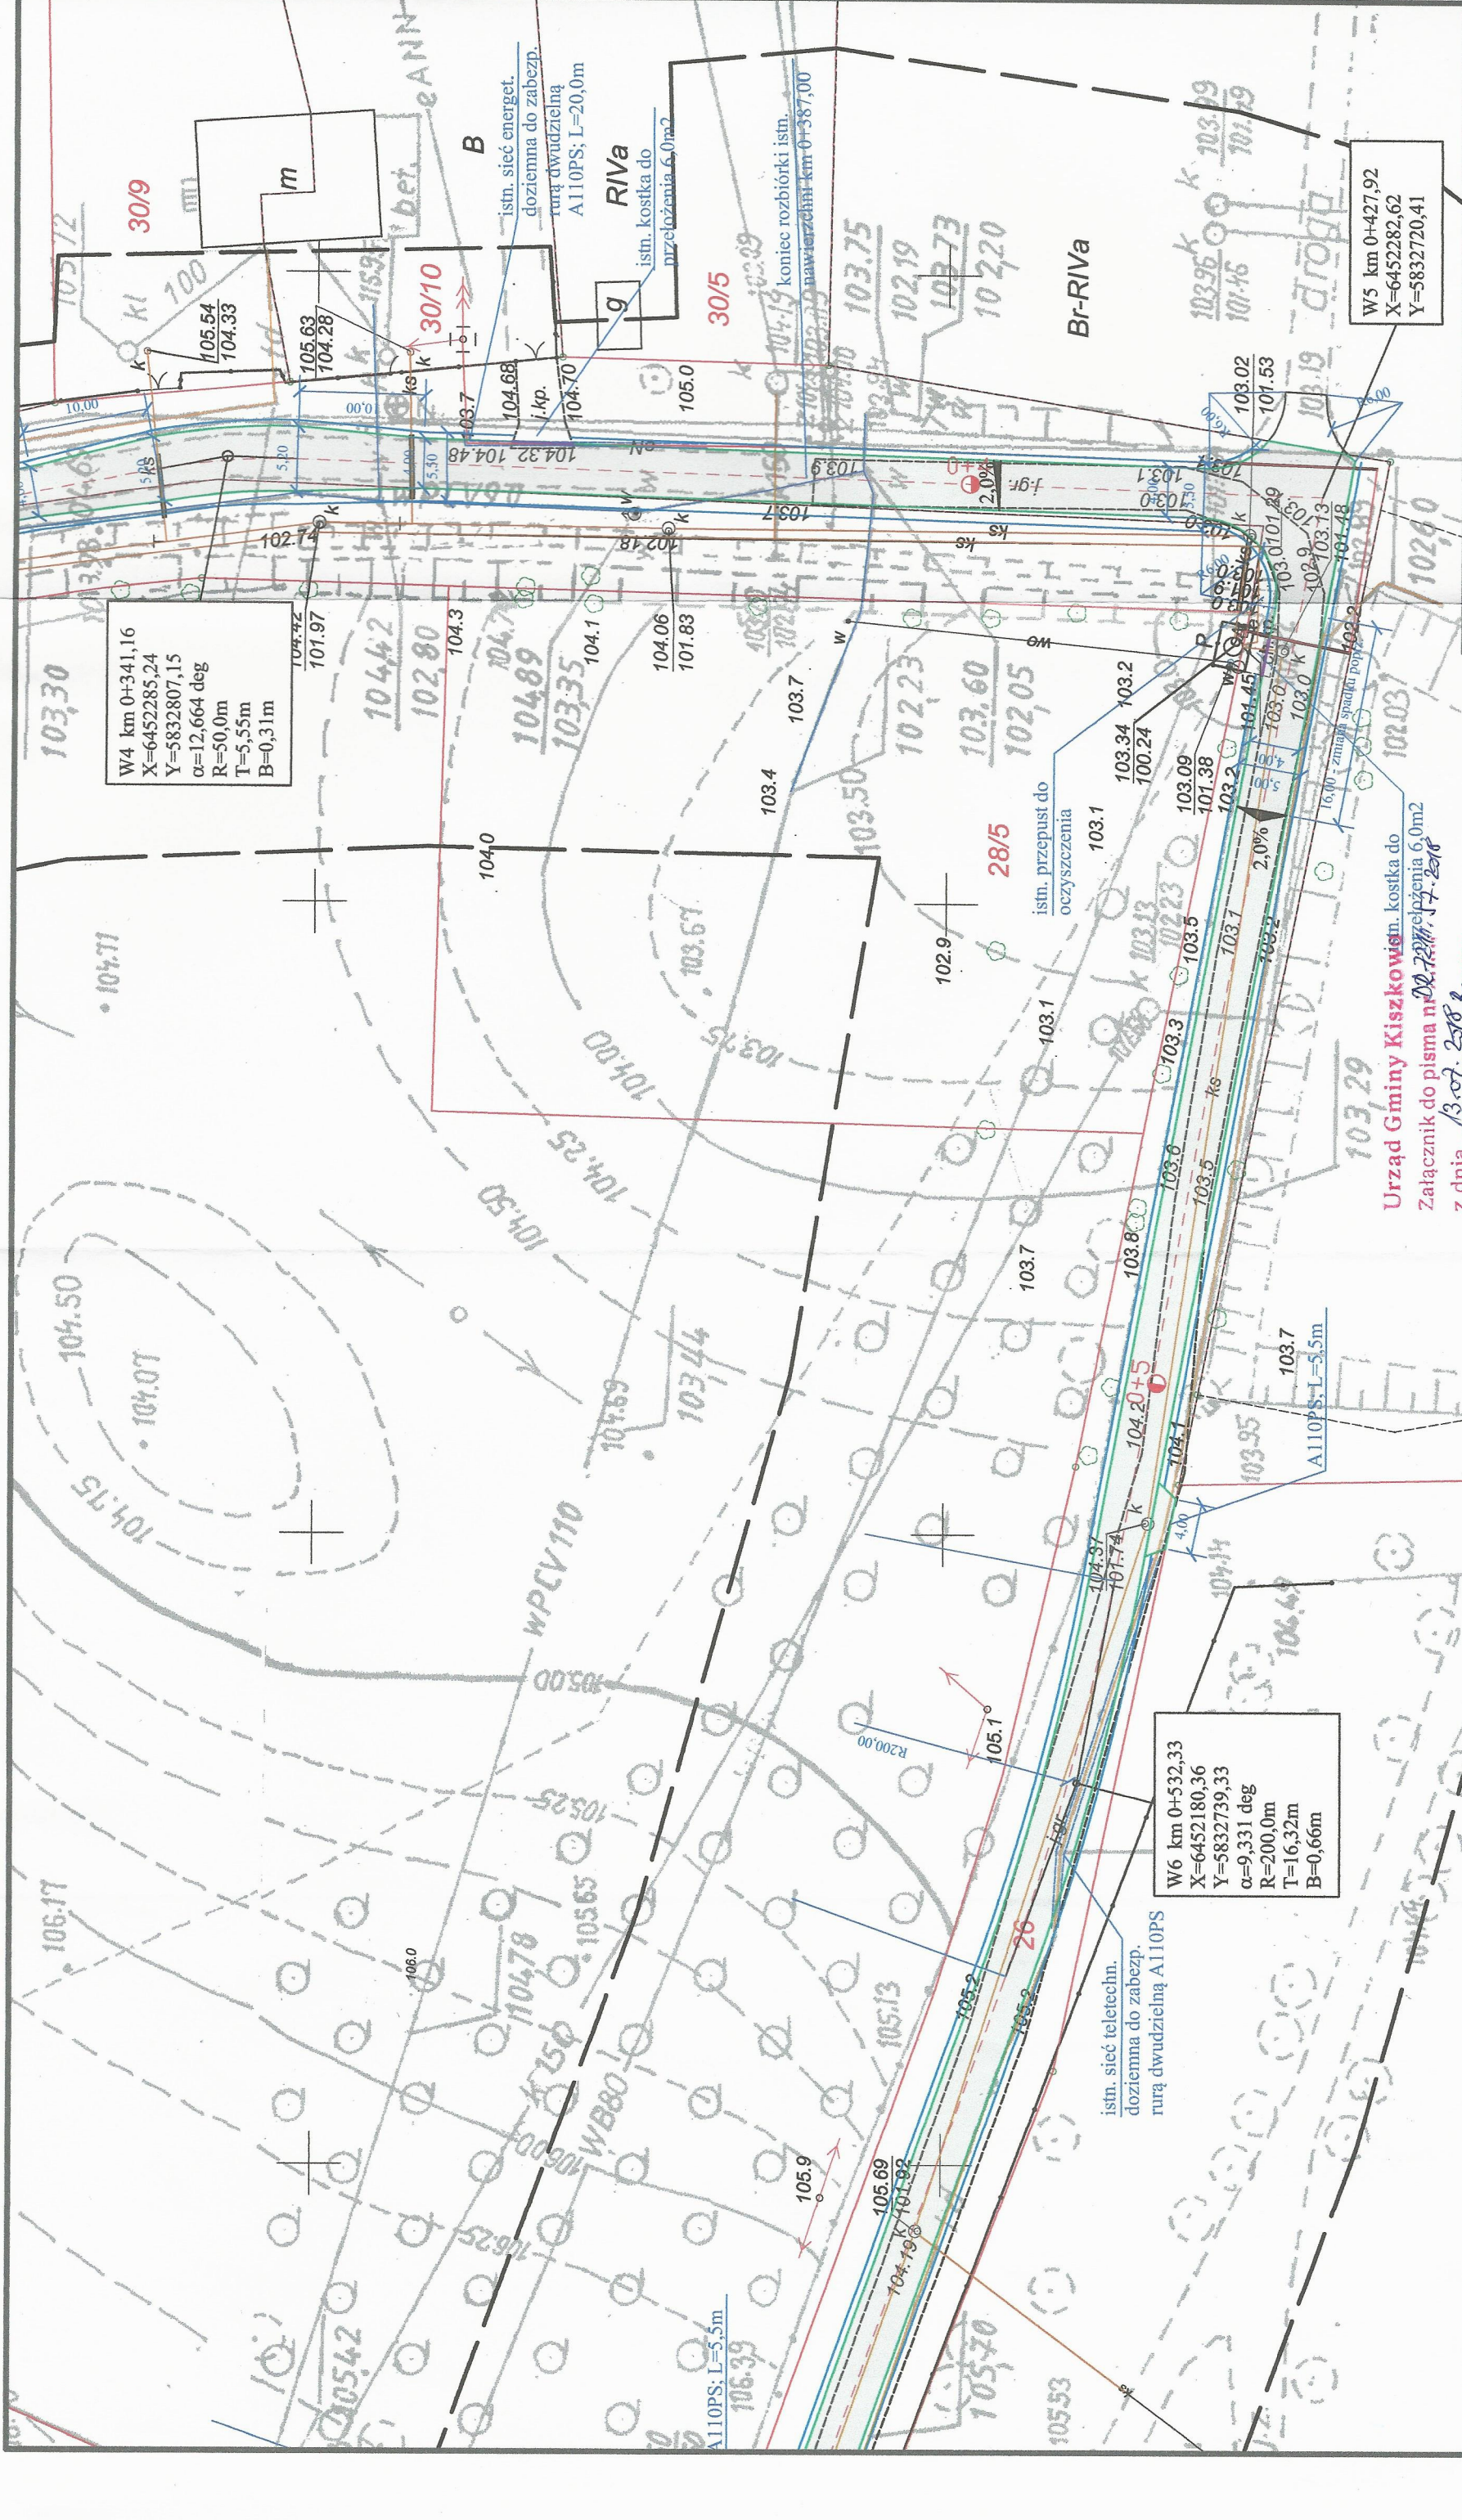

W4 km 0+341,16  
X=6452285,24  
Y=5832807,15  
 $\alpha=12,664$  deg  
R=50,0m  
T=5,55m  
B=0,31m

W6 km 0+532,33  
X=6452180,36  
Y=5832739,33  
 $\alpha=9,331$  deg  
R=200,0m  
T=16,32m  
B=0,66m

W5 km 0+427,92  
X=6452282,62  
Y=5832720,41

Urząd Gminy Kiszczkowo  
Załącznik do pisma nr 20.7211.17.2018  
z dnia 13.07.2018 r.

|                        |                  |                                                               |                                                                                     |       |         |
|------------------------|------------------|---------------------------------------------------------------|-------------------------------------------------------------------------------------|-------|---------|
| Investor:              |                  | Gmina Kiszczkowo<br>ul. Szkolna 2; 62-280 Kiszczkowo          |                                                                                     |       |         |
| Przedmiot opracowania: |                  | Przebudowa drogi wewnętrznej w m. Rybieniec<br>gm. Kiszczkowo |                                                                                     |       |         |
| Nazwa rysunku:         |                  | PLAN SYTUACYJNY                                               |                                                                                     |       |         |
| Autor                  | Nazwisko         | Nr uprawnień                                                  | Podpis                                                                              | Skala | Nr rys. |
| Projektant:            | Marek Nowakowski | 10383/PW                                                      |  | 1:500 | 4       |
| Opracowujący:          | Maciej Trajgis   | WKPOWOD/008208                                                |                                                                                     |       |         |
|                        |                  | nr. licencji: Auto Cad LT. 347-56256576                       |                                                                                     |       |         |

