


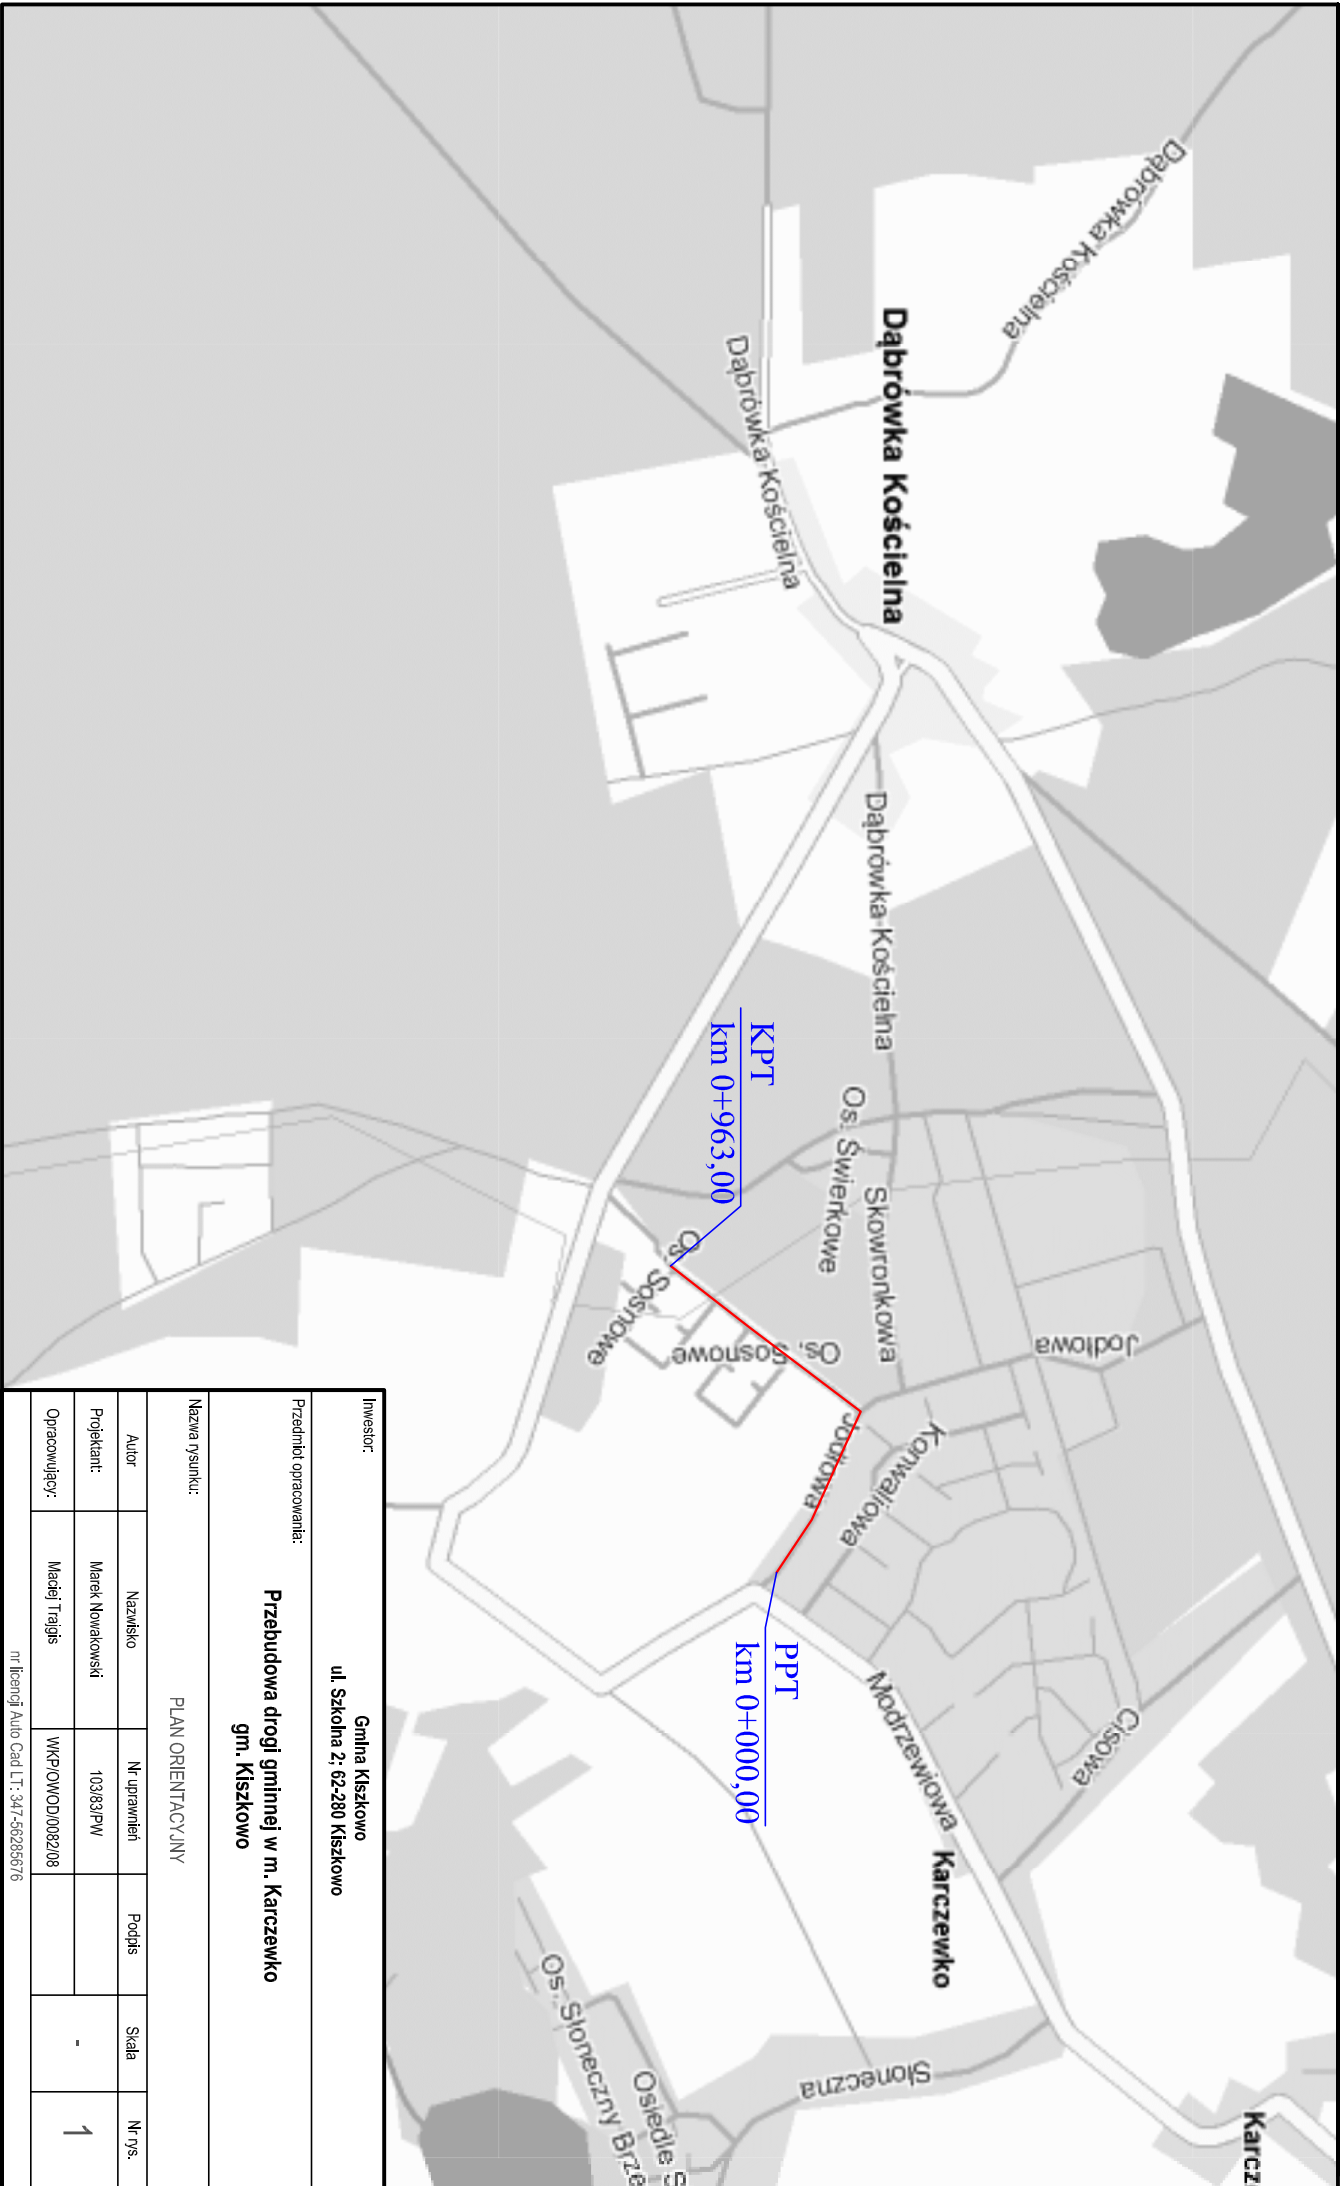

Inwestor:						Gmina Kiszczewo		ul. Szkolna 2; 62-280 Kiszczewo	
Przebudowa drogi gminnej w m. Karczewko						gm. Kiszczewo			
Nazwa rysunku:									
PLAN ORIENTACYJNY									
Autor		Nazwisko		Nr uprawnień		Podpis		Skala	
Projektant:		Marek Nowakowski		10383/PW				-	
Opracowujący:		Marek Trajda		WKP/OWOD/0002/08				1	
nr licencji Auto Cad LT: 347-56286676									