


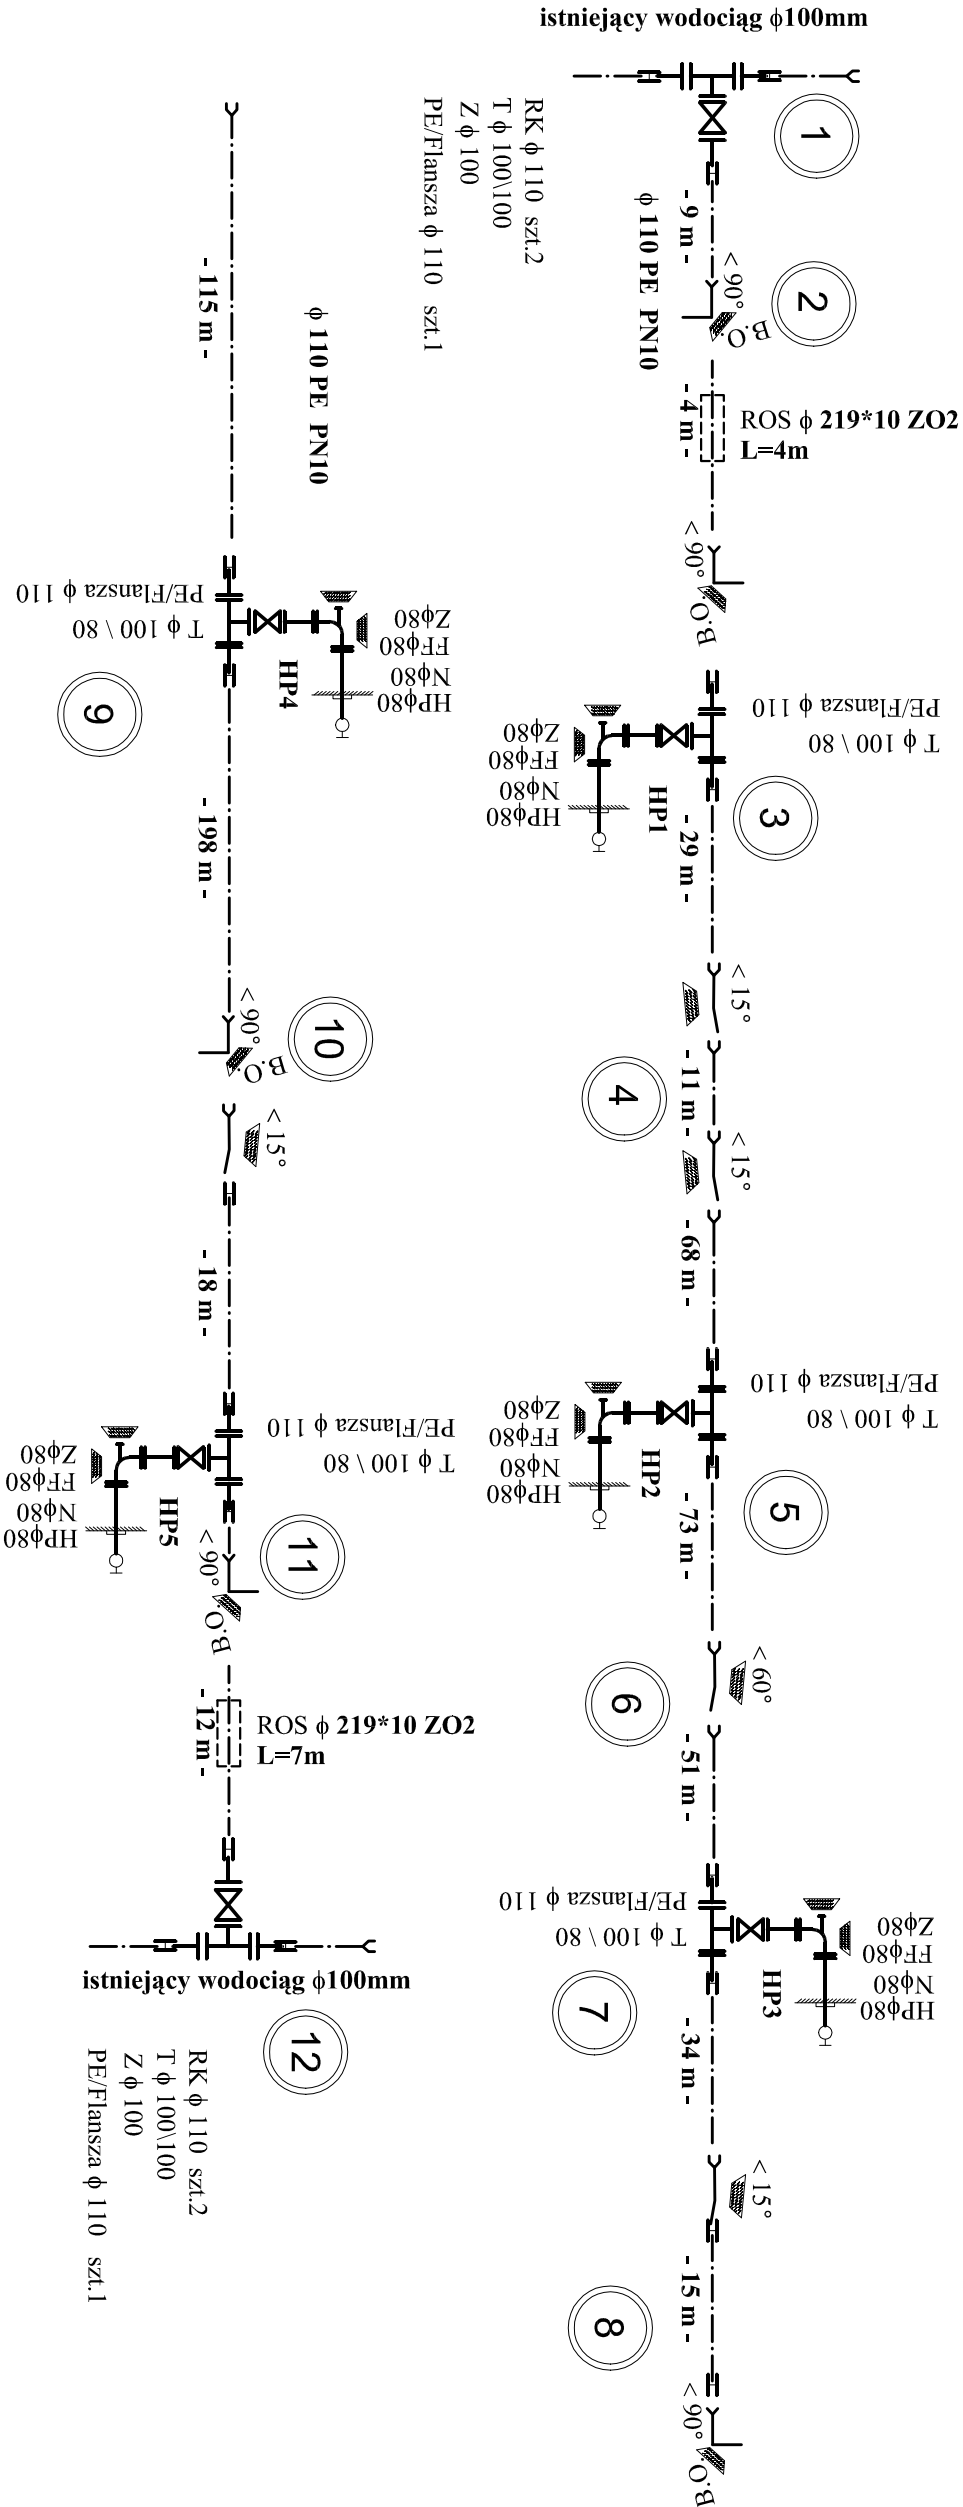

TEMAT OPRACOWANIA	SIEĆ WOD. KAN. PROJEKT BUDOWLANY		
LOKALIZACJA	m.lmiołki Gmina Kiszkowo		
INWESTOR	Gmina Kiszkowo		
NAZWA RYSUNKU	Schemat sieci wodociągowej		
PROJEKTANT:	PODPIS		
	SKALA		
mgr inż. Andrzej Fiedosiuk upr. bud. instalacyjno - inżynieryjne NR-GP-7342/1536/91 Wągrowiec ul.Tytmana 22			
SPRAWDZIŁ:			
mgr inż. Michał Fiedosiuk upr. bud. instalacyjne NR-WKP/0194/PW/OŚ/15 Wągrowiec ul.Tytmana 22			Nr rys. 4