

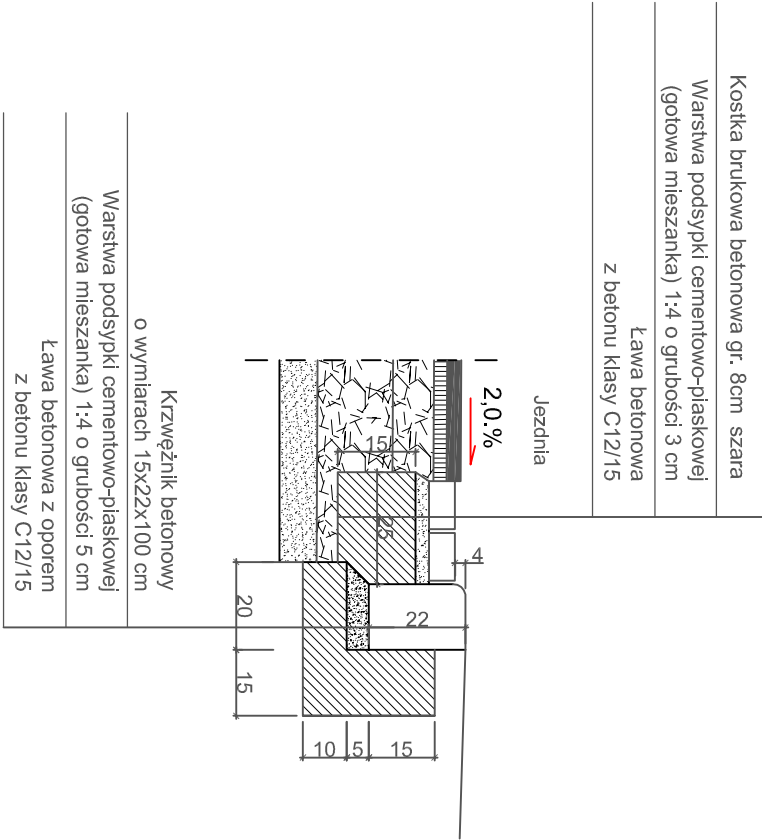


Szczegóły A

Przebudowa drogi gminnej nr 284021G Skrzetuszewo - Imiółki gm. Kiszkowo km 0+050,00

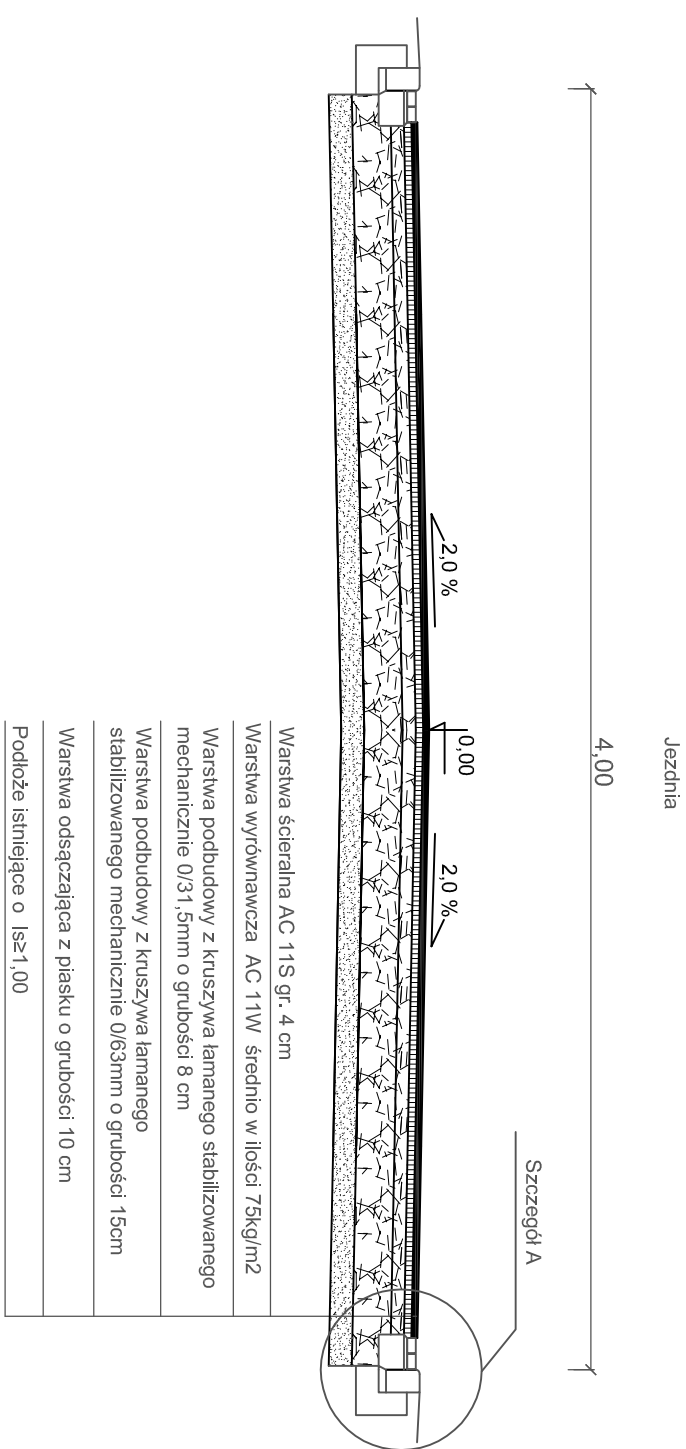

Przebudowa drogi gminnej nr 284021G Skrzetuszewo - Imiółki gm. Kiszkowo km 0+200,00

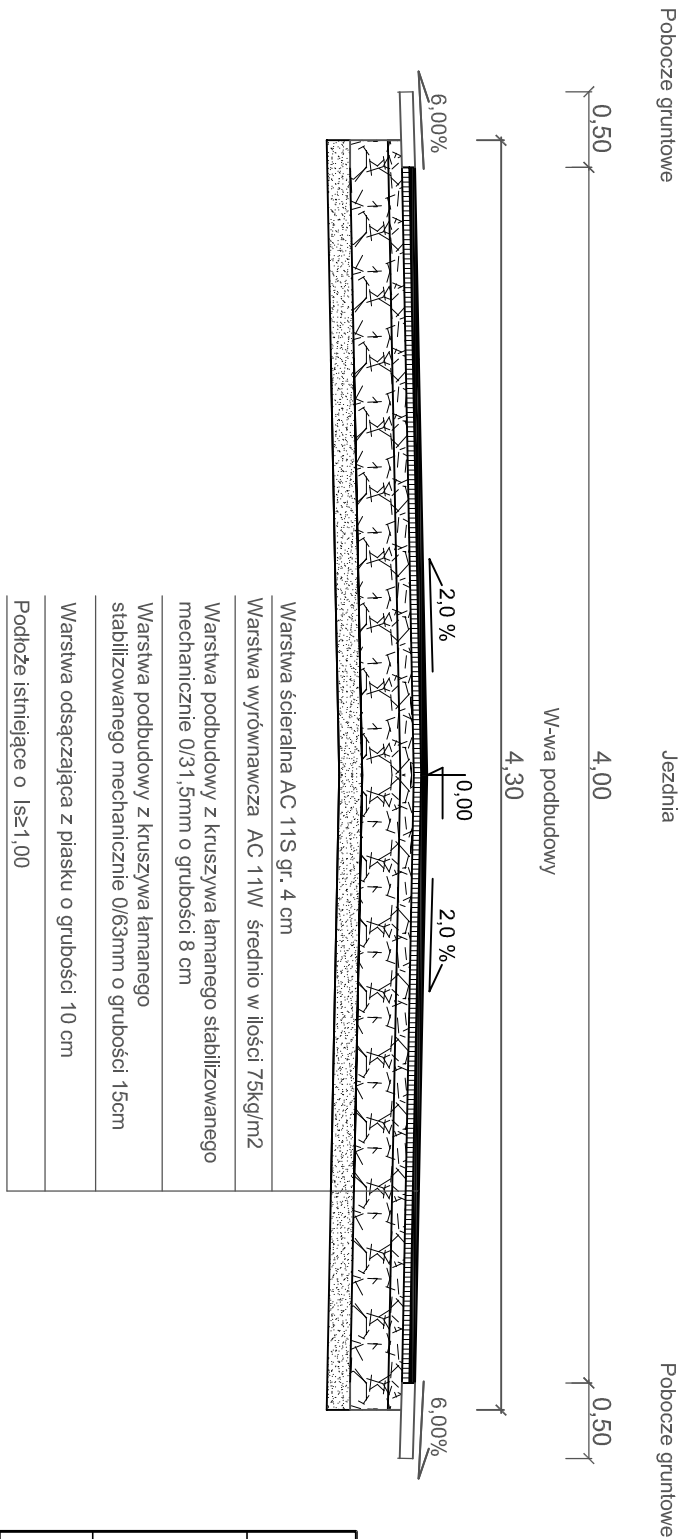

Investor:	Gmina Kiszczowo ul. Szkolna 2; 62-280 Kiszczowo			
Przedmiot opracowania:	Przebudowa drogi gminnej nr 284021G Skrzetuszkowo - Imiołki gm. Kiszczowo			
Nazwa rysunku:	PRZEKROJE NORMALNE			
Autor	Nazwisko	Nr uprawnień	Podpis	Skala
Projektant:	Marek Nowakowski	103/83/PW		-
Opracowujący:	Madej Trajgis	-		4