


Przebudowa drogi gminnej nr 284021G Skrzetuszewo - Imiołki gm. Kiszkowo km 0+759,00

Zjazd wzmocniony

Jezdnia

Pobocze gruntowe

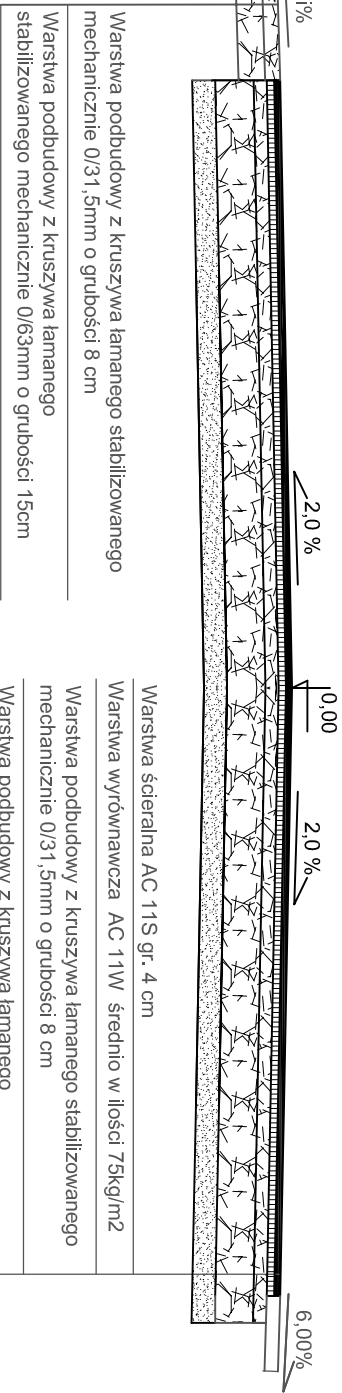


Warstwa podbudowy z kruszywa łamanego stabilizowanego mechanicznie 0/31, 5mm o grubości 8 cm
Warstwa podbudowy z kruszywa łamanego stabilizowanego mechanicznie 0/63mm o grubości 15cm
Warstwa ścieralna AC 11S gr. 4 cm
Warstwa wyrównawcza AC 11W średnio w ilości 75kg/m2
Warstwa podbudowy z kruszywa łamanego stabilizowanego mechanicznie 0/31, 5mm o grubości 8 cm
Warstwa podbudowy z kruszywa łamanego stabilizowanego mechanicznie 0/63mm o grubości 15cm
Warstwa odsączająca z piasku o grubości 10 cm
Podłoże istniejące o lś≥1,00

Przebudowa drogi gminnej nr 284021G Skrzetuszewo - Imiołki gm. Kiszkowo km 0+794,00

Pobocze gruntowe

Jezdnia

Pobocze gruntowe

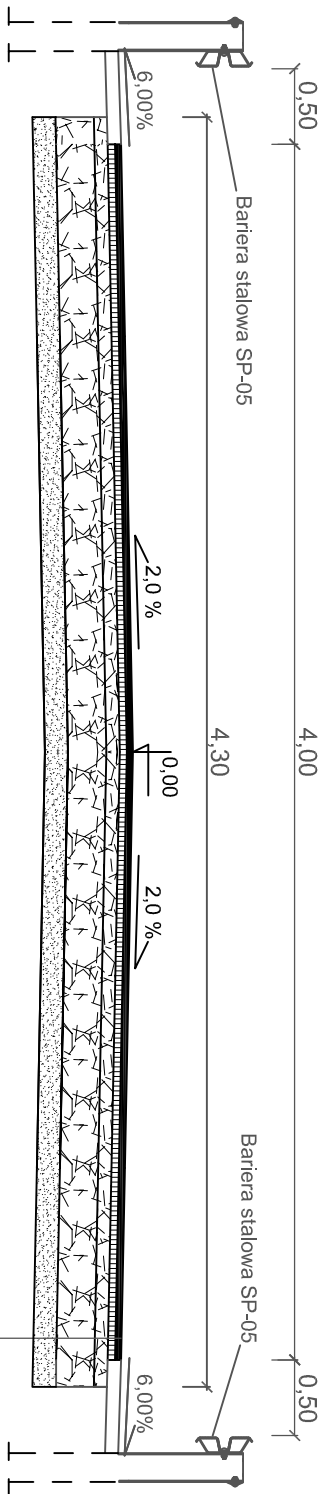

Warstwa ścieralna AC 11S gr. 4 cm
Warstwa wyrównawcza AC 11W średnio w ilości 75kg/m2
Warstwa podbudowy z kruszywa łamanego stabilizowanego mechanicznie 0/31, 5mm o grubości 8 cm
Warstwa podbudowy z kruszywa łamanego stabilizowanego mechanicznie 0/63mm o grubości 15cm
Warstwa odsączająca z piasku o grubości 10 cm
Podłoże istniejące o lś≥1,00

Inwestor:					
Gmina Kiszkowo ul. Szkolna 2; 62-280 Kiszkowo					
Przedmiot opracowania:					
Przebudowa drogi gminnej nr 284021G Skrzetuszkowo - Imiołki gm. Kiszkowo					
Nazwa rysunku:					
PRZEKROJE NORMALNE					
Autor		Nazwisko	Nr uprawnień	Podpis	Skala
Projektant:		Marek Nowakowski	103/83/PW		
Opracowujący:		Maciej Trajgis	-		
					4a