


Przedłużenie przepustu jednootworowego Ø60 cm km 0+526,00

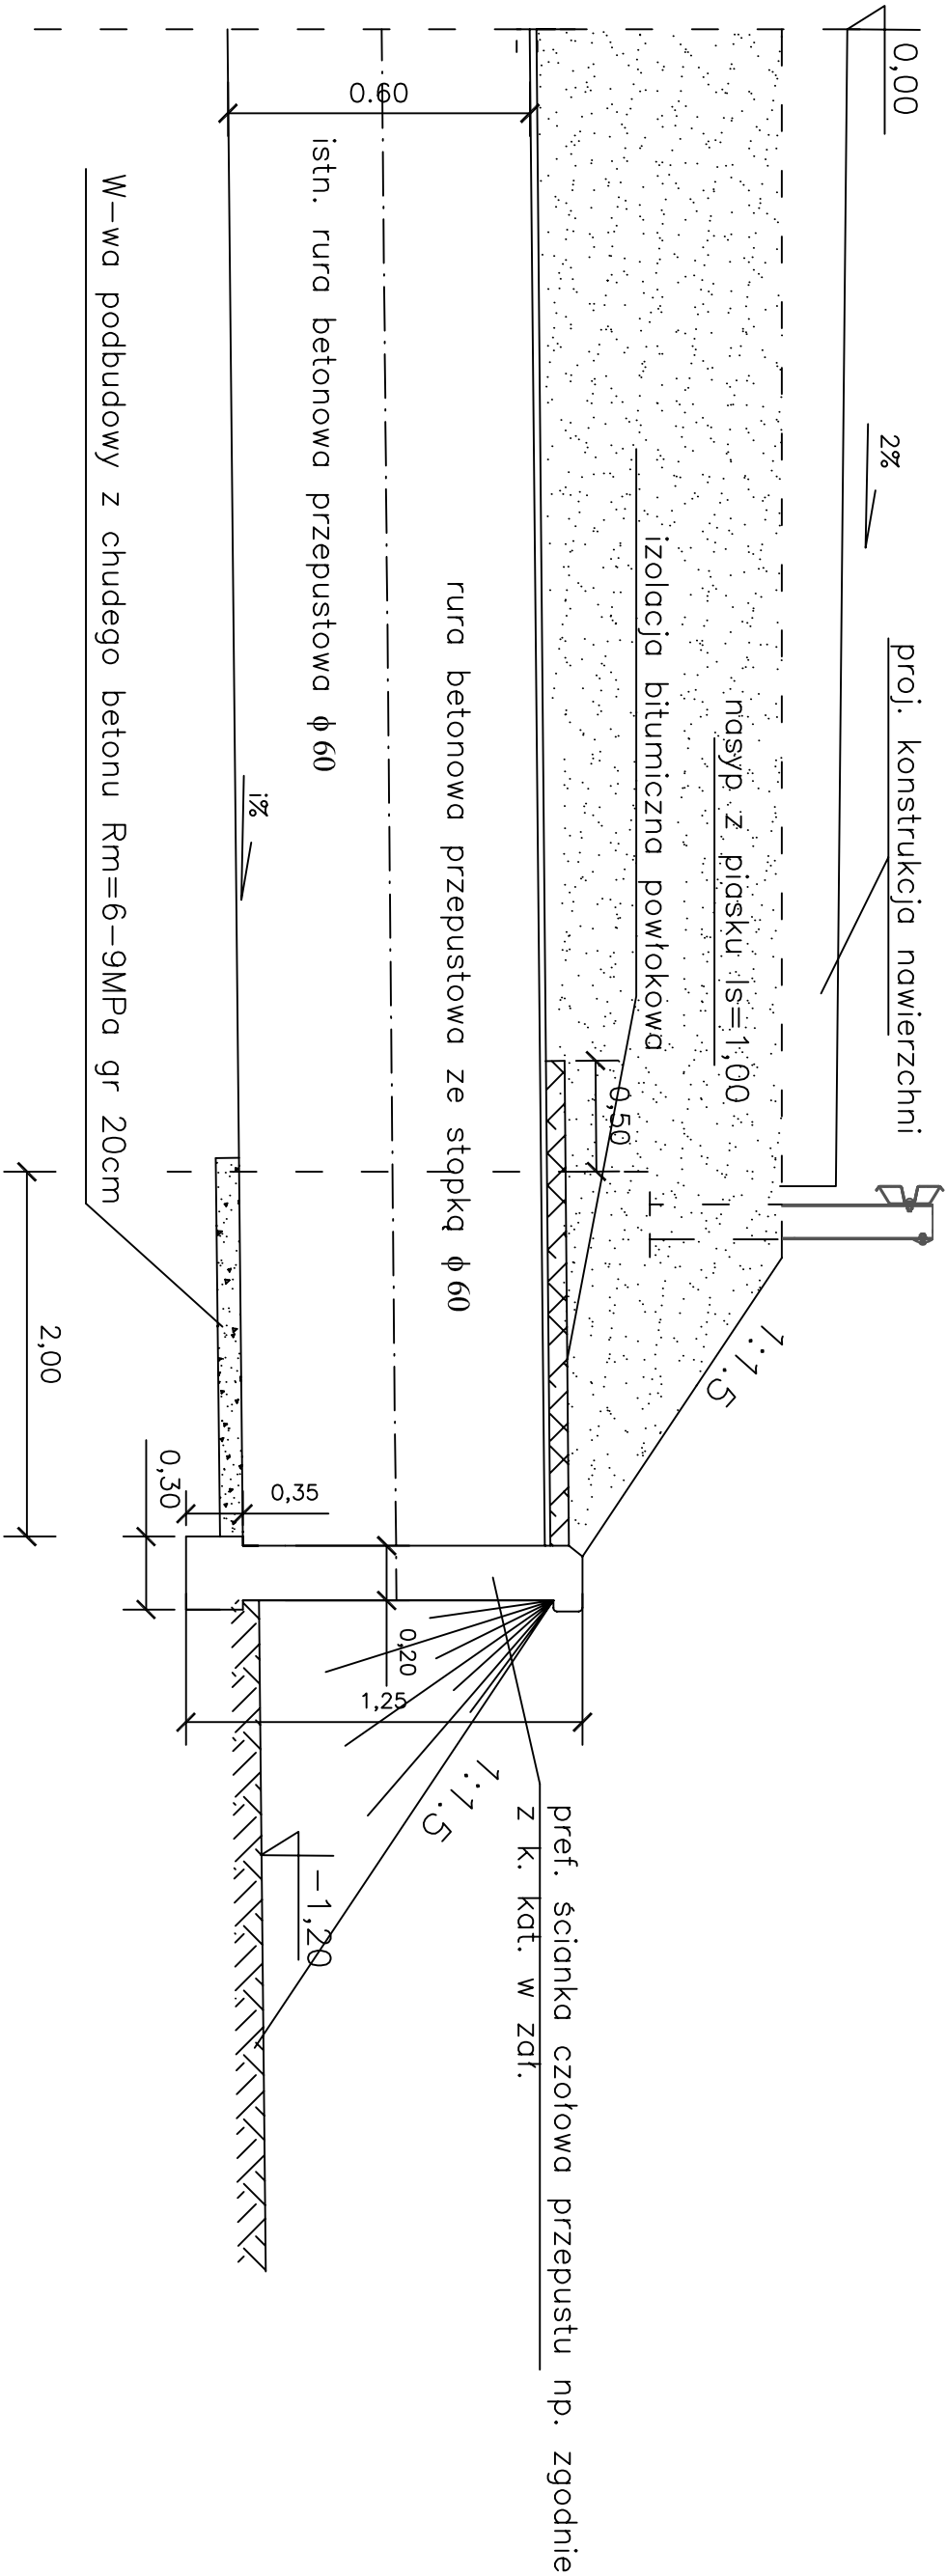

Inwestor: Gmina Kiszkowo ul. Szkolna 2; 62-280 Kiszkowo				
Przedmiot opracowania: Przebudowa drogi gminnej nr 284018P Ślawno - Głębokie gm. Kiszkowo dz. nr 46,71 obr. Głębokie Berkowo				
Nazwa rysunku: PRZEPUST - SCHEMAT				
Autor	Nazwisko	Nr uprawnień	Podpis	Skala
Projektant:	Marek Nowakowski	103/63/PW		1:100
Opracowujący:	Maciej Trajgis	-		5
nr licencji Auto Cad LT: 347-56285676				