


Powiatowy Zarząd
Geodezji, Kartografii, Katastru
i Nieruchomości
w Gnieźnie
62-200 Gnieźno, al. Reymonta 21 B
Tel./fax 61 426 43 88
NIP 784-247-28-28, REGON 201604328

Mapa zasadnicza

Skala 1:1000

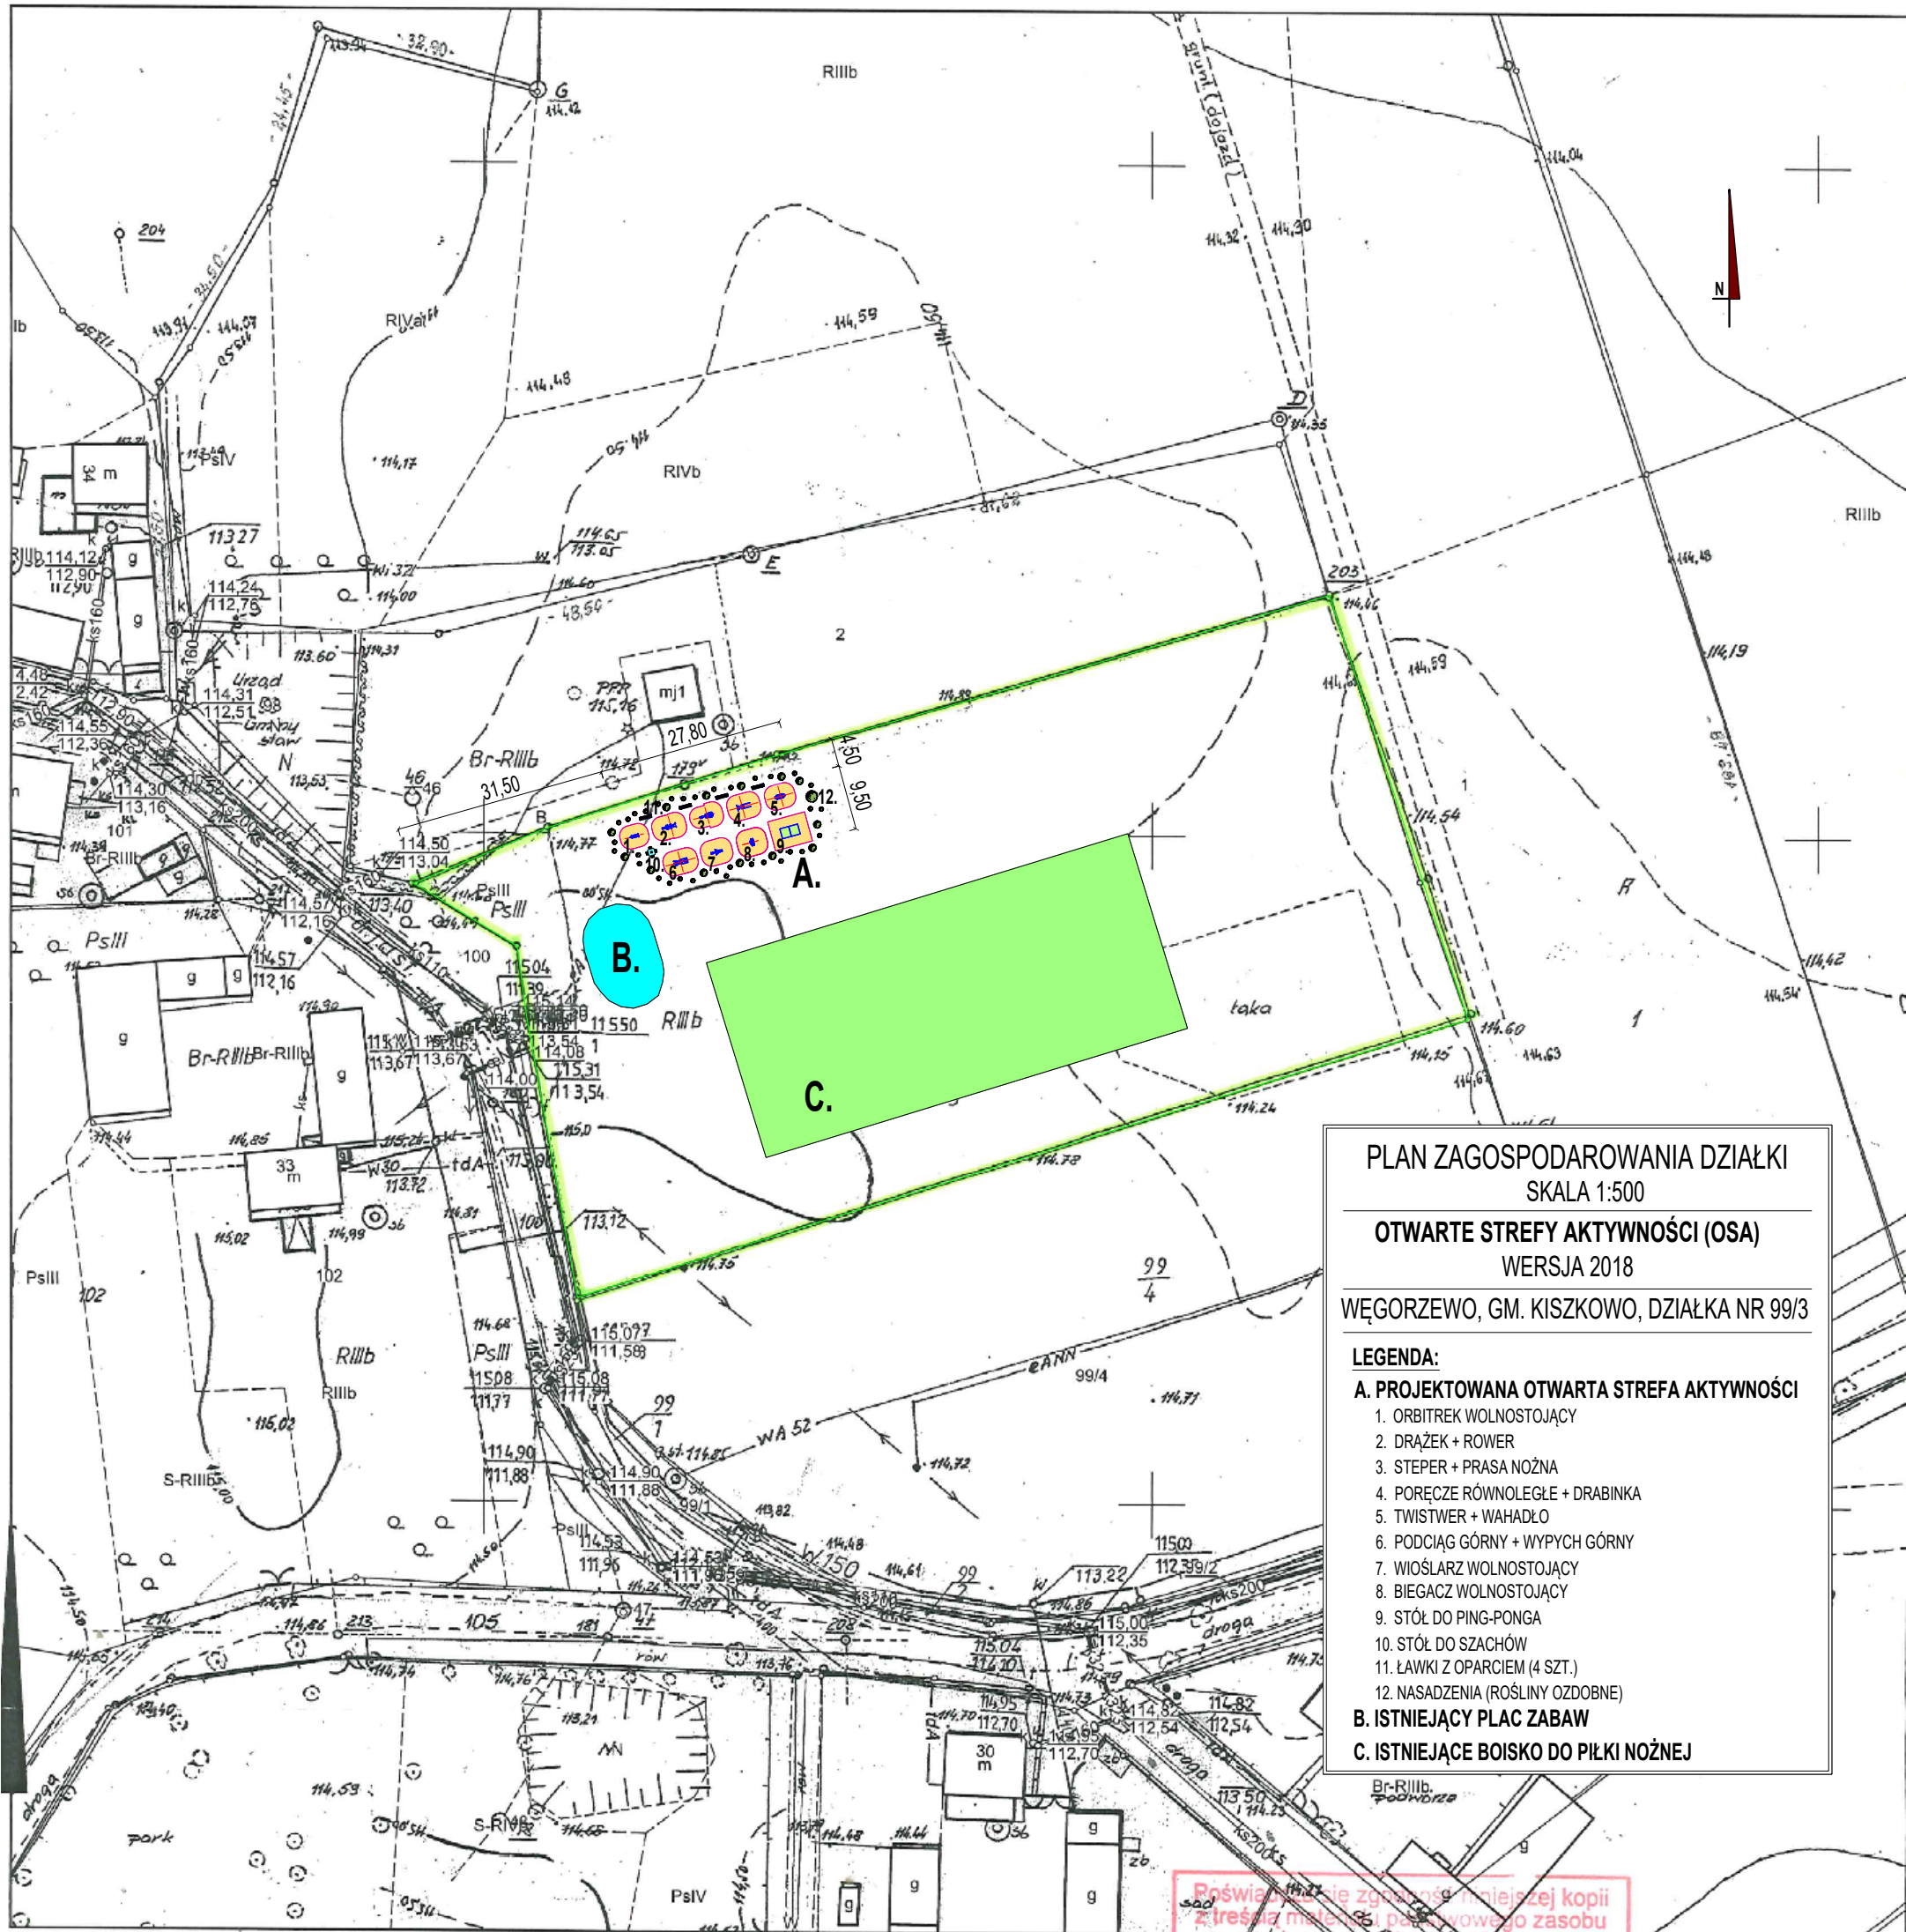

PLAN ZAGOSPODAROWANIA DZIAŁKI SKALA 1:500

OTWARTE STREFY AKTYWNOŚCI (OSA) WERSJA 2018

WĘGORZEWO, GM. KISZKOWO, DZIAŁKA NR 99/3

LEGENDA:

A. PROJEKTOWANA OTWARTA STREFA AKTYWNOŚCI

1. ORBITREK WOLNOSTOJĄCY
2. DRAŻEK + ROWER
3. STEPER + PRASA NOŻNA
4. PORĘCZE RÓWNOLEGŁE + DRABINKA
5. TWISTWER + WAHADŁO
6. PODCIĄG GÓRNY + WYPYCH GÓRNY
7. WIOŚLARZ WOLNOSTOJĄCY
8. BIEGACZ WOLNOSTOJĄCY
9. STÓŁ DO PING-PONGA
10. STÓŁ DO SZACHÓW
11. ŁAWKI Z OPARCIEM (4 SZT.)
12. NASADZENIA (ROŚLINY OZDOBNE)

B. ISTNIEJĄCY PLAC ZABAW

C. ISTNIEJĄCE BOISKO DO PIŁKI NOŻNEJ

Prośbę o udzielenie zgody na niniejszej kopii
z treści materiału posługowego zasobu
geodezyjnego i kartograficznego

STAROSTA GNIEŹNIEŃSKI

Mapa zasadnicza

(Nazwa materiału zasobu)

(Identyfikator ewidencyjny materiału zasobu)

24 STY. 2018

(Data wykonania kopii)

z up. Starosty Gnieźnieńskiego

Damian Kuźniak

p.o. Kierownik Działu
Zasobu Geodezyjnego i Kartograficznego

imię i nazwisko osoby uprawnionej

GK.U.6642.141.2018

Gnieźno, dn. 24-01-2018 r.

Wykonał: Sergiusz Tamul