



UŁOŻENIE RURY PRZEWODOWEJ W RURZE OSŁONOWEJ

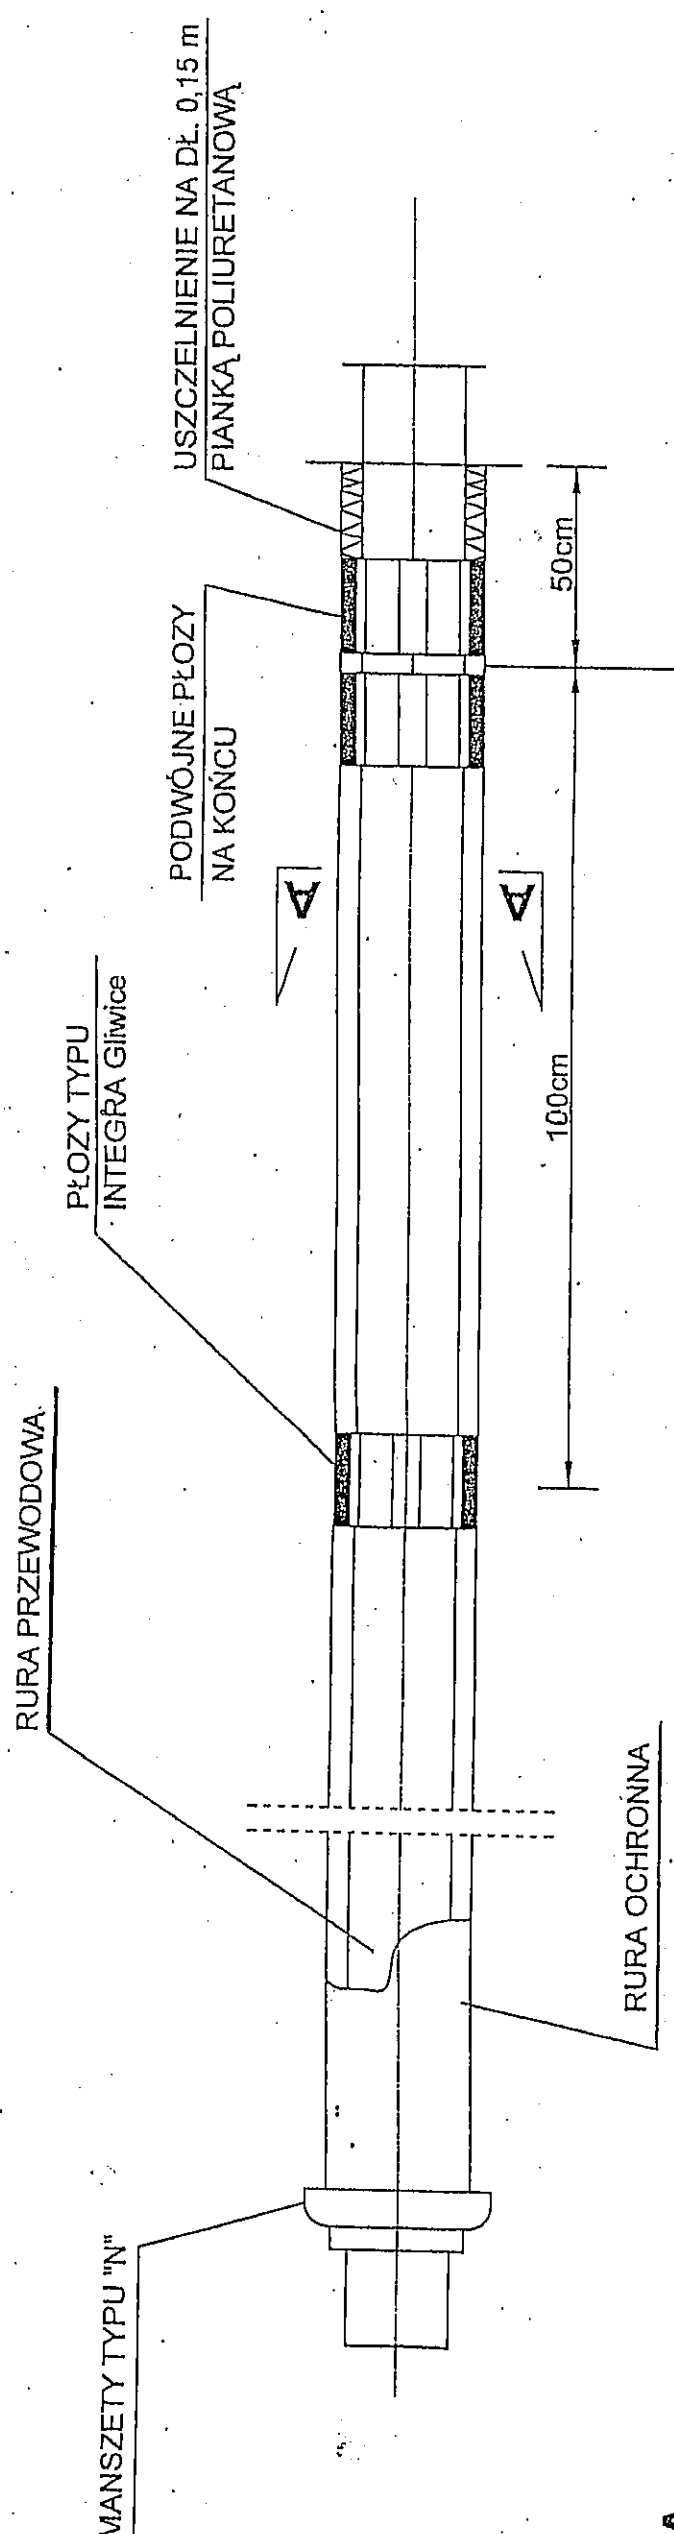

PRZEKRÓJ A-A

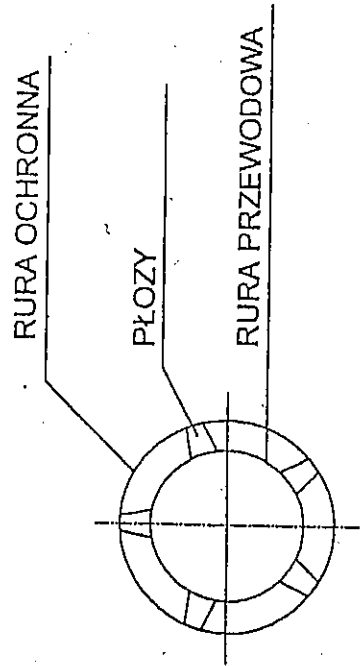

Zestawienie rur ochronnych						
L.p.	Przejście w rurze osłonowej (ochronnej)	Rura osłonowa (ochronna)	Rura przewodowa	Dług. (m)	Typ płozy	Wysokość płozy
1.	Przejście Nr 1w (Przewiert)	Stal. Ø 159/5,6 mm	PVC Ø 90/4,3 mm (wodociągowa)	7,00	Płoza typu BR	25 mm
2.	Przejście Nr 2w w wykopie otwartym	PVC Ø 160/4,7 mm	PVC Ø 90/4,3 mm (wodociągowa)	13,50	Płoza typu BR	25 mm
3.	Przejście Nr 3w w wykopie otwartym	PVC Ø 160/4,7 mm	PVC Ø 90/4,3 mm (wodociągowa)	7,50	Płoza typu BR	25 mm
4.	Przejście Nr 1k (Przewiert)	Stal. Ø 298,5/7,1 mm	PVC Ø 200/5,9 mm (kanalizacyjna)	8,00	Płoza typu BR	25 mm

NAZWA PRZEDSIĘWZIĘCIA: SIEĆ WODOCIĄGOWA ORAZ SIEĆ KANALIZACJI SANITARNEJ Z PRZEPOMPOWNIĄ ŚCIEKÓW I RUROCIĄGIEM TŁOČNYM DO OSIEDLA DOMKÓW JEDNORODZINNYCH					
INWESTOR: GMINA KISZKOWO, UL. SZKOLNA 2 62-280 KISZKOWO					
LOKALIZACJA: GŁĘBOKIE BERKOWO, GMINA KISZKOWO Dz. nr 45/1, nr 46, nr 44/9					
RYSUNEK: UŁOŻENIE RURY PRZEWODOWEJ PVC 90 mm i PVC 200 mm W RURZE OCHRONNEJ					
PROJEKTANT: Uprawnienia budowlane Zbigniew Gronowicz Nr 203/88/Pw		Data		Podpis	
62-085 Skoki ul. Graniczna 22				Nr rys 8	