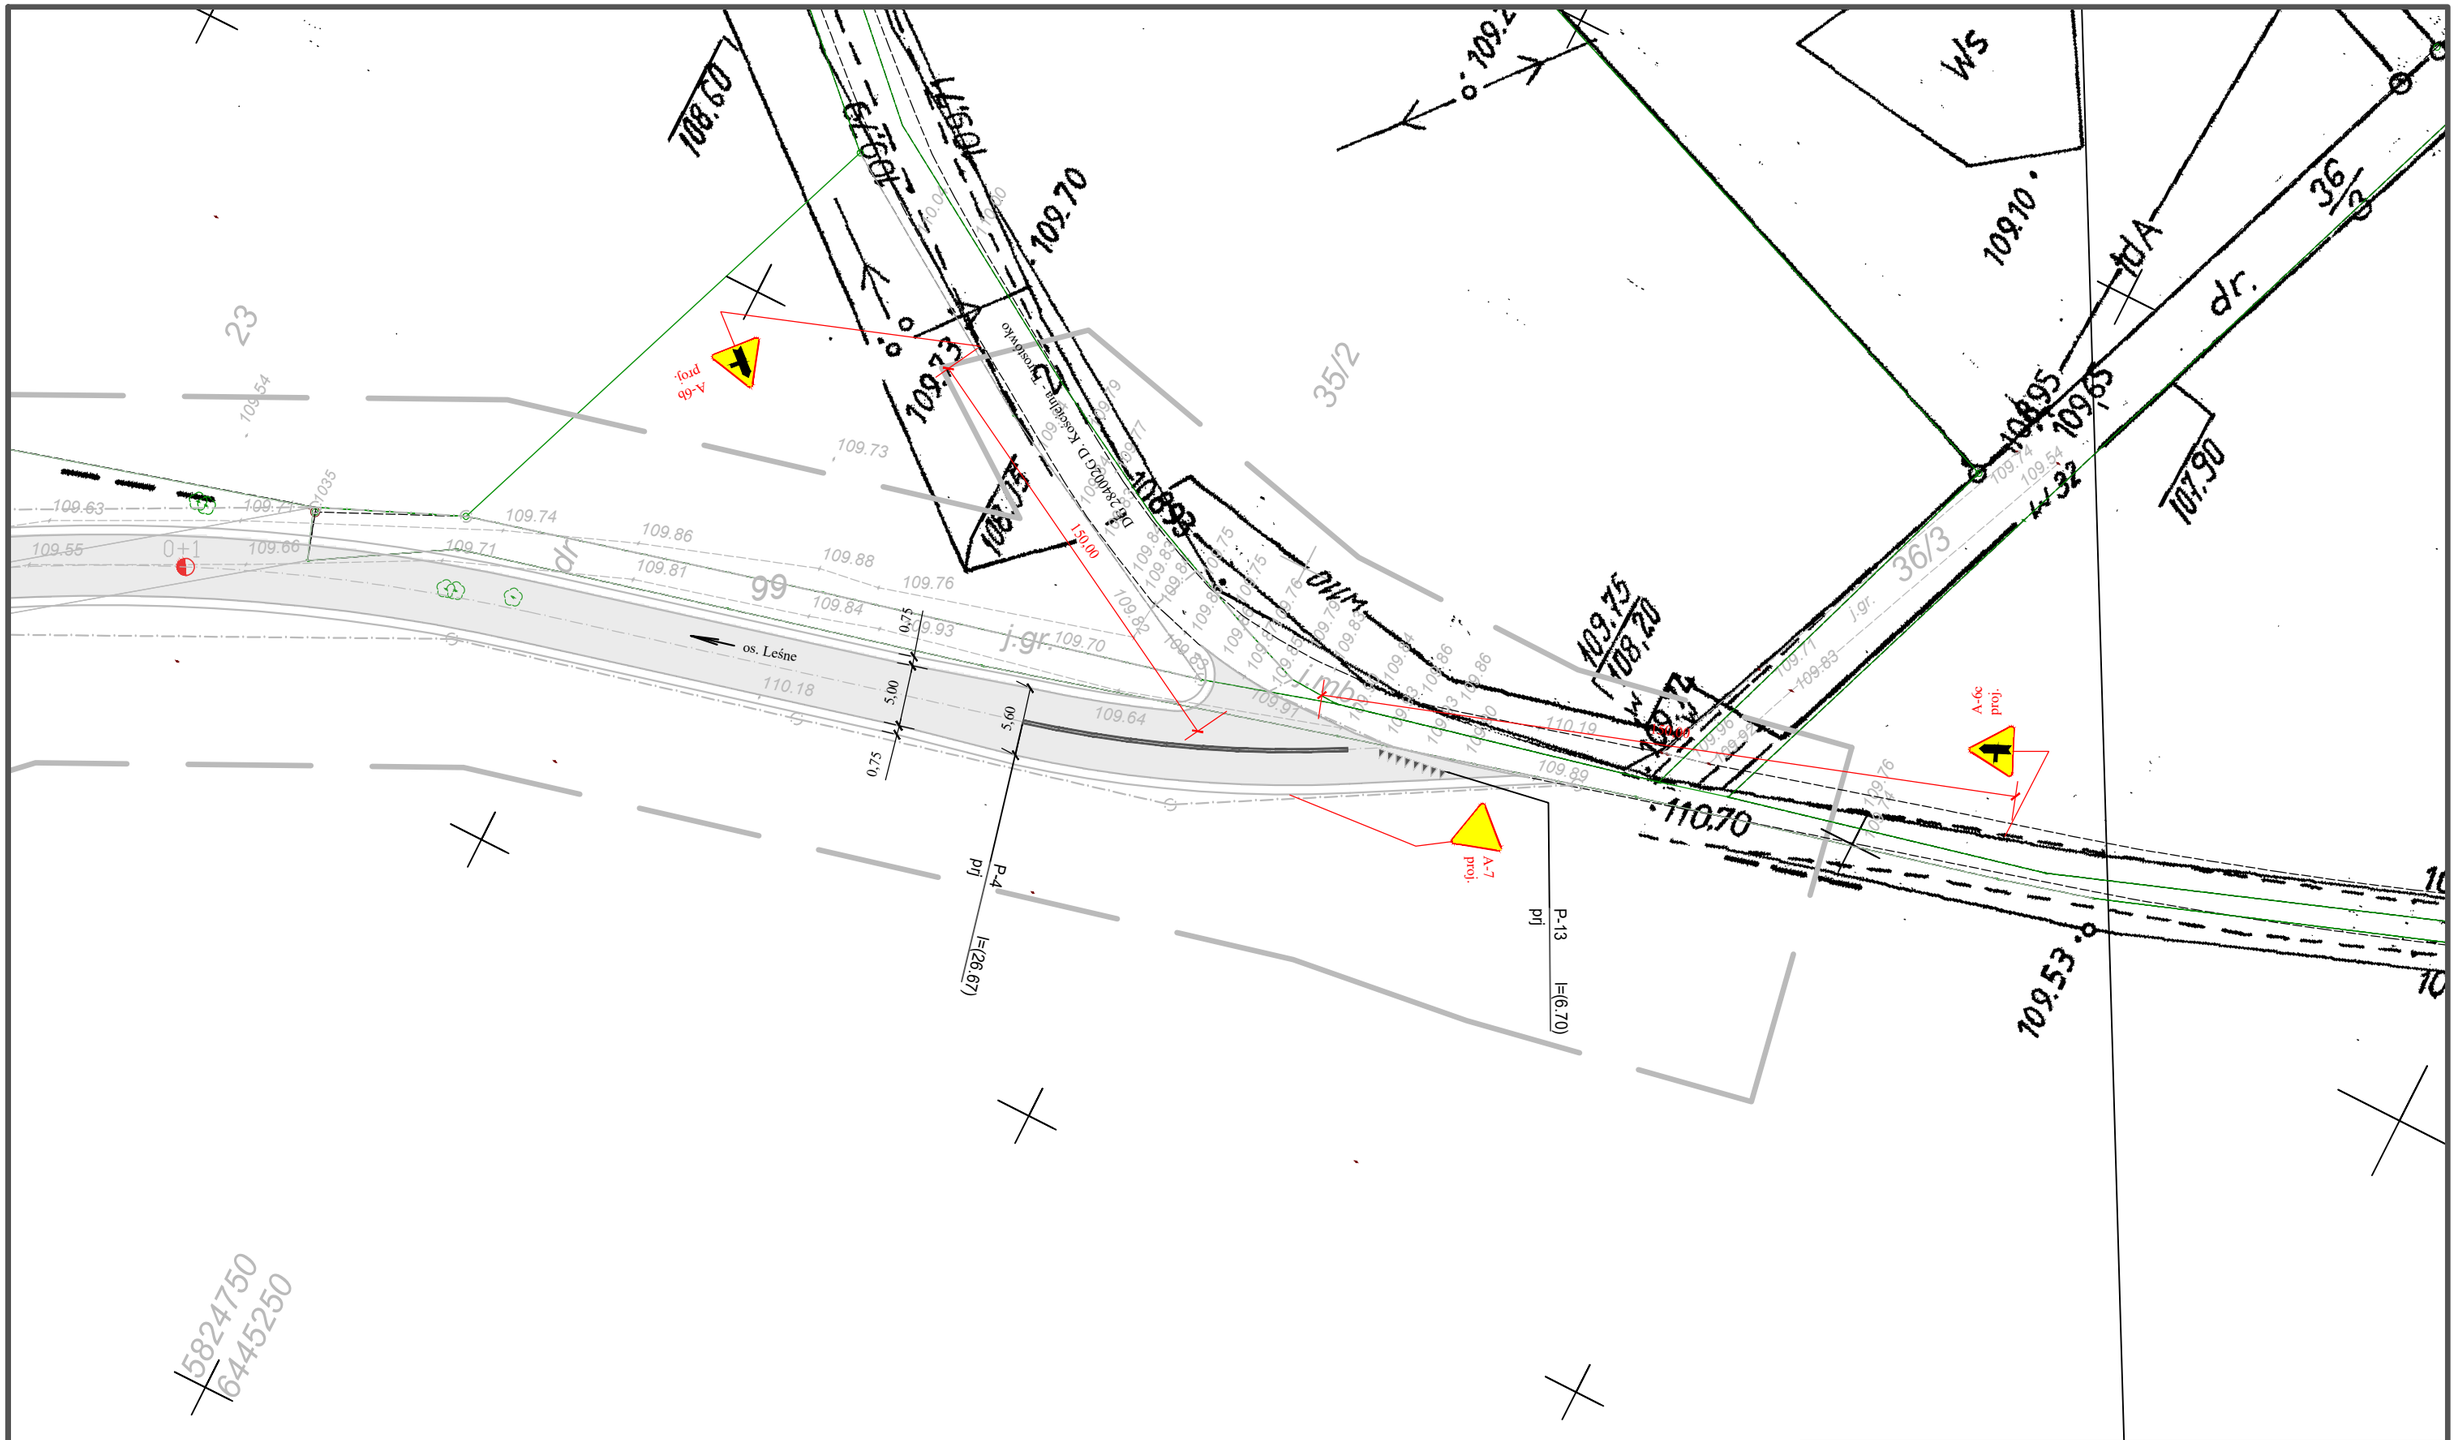

Inwestor:	Wójt Gminy Kiszkowo ul. Szkolna 2; 62-280 Kiszkowo				
Przedmiot opracowania:	**Budowa drogi osiedlowej w m. Dąbrówka Kościelna gm. Kiszkowo**				
Nazwa rysunku:	**Zmiana stałej organizacji ruchu**				
Autor	Nazwisko	Nr uprawnień	Podpis	Skala	Nr rys.
Projektant:	Maciej Trajgis	WKP/OWOD/0082/08		1:500	2
Opracowujący:					

nr licencji Auto Cad LT: 347-56285676, GstarCAD 2019 dla Maciej Trajgis