


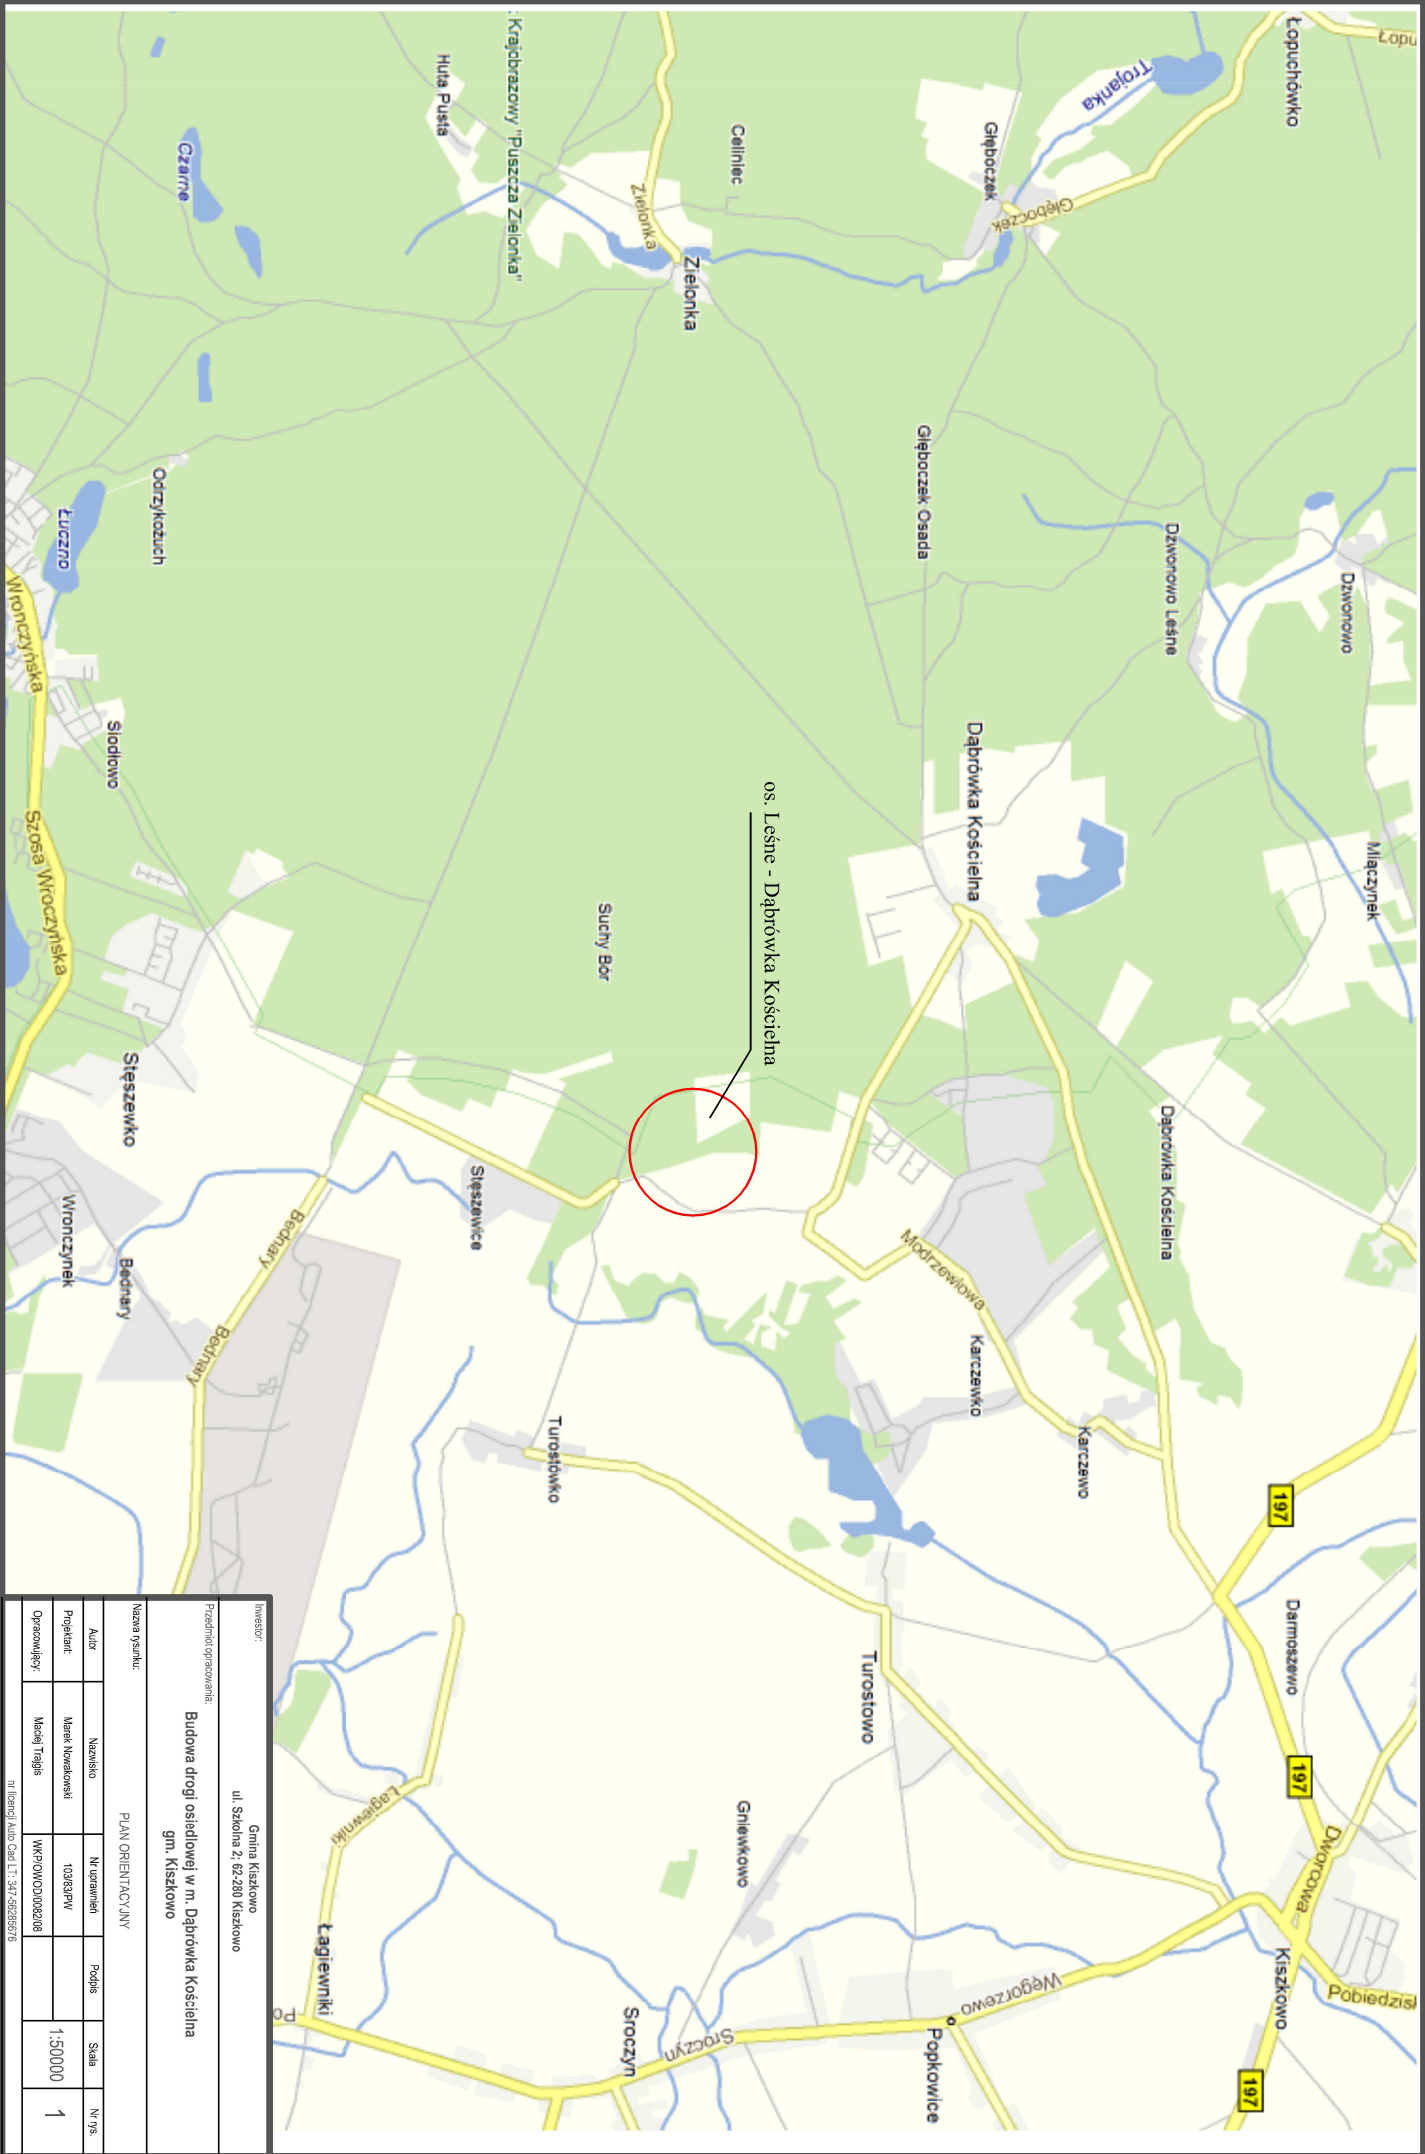

INWENIARZ:

Gmina Kiszewo
ul. Szkolna 2, 62-280 Kiszewo

Przedział opracowania:

Budowa drogi osiedlowej w m. Dąbrowka Kościelna
gm. Kiszewo

Nazwa projektu:

PLAN ORIENTACYJNY

Autor	Nazwisko	Nr uprawnień	Podpis	Skala	Nr rys.
Projektant	Marek Kowalewski	10353/PW		1:50000	1
Opracowujący	Marek Trągals	WK/PWO/00082/08			

nr licencji Auto Cad LT: 347-95595976