



Budowa drogi osiedlowej w m. Dąbrówka Kościelna gm. Kiszkowo
km 0+100,00

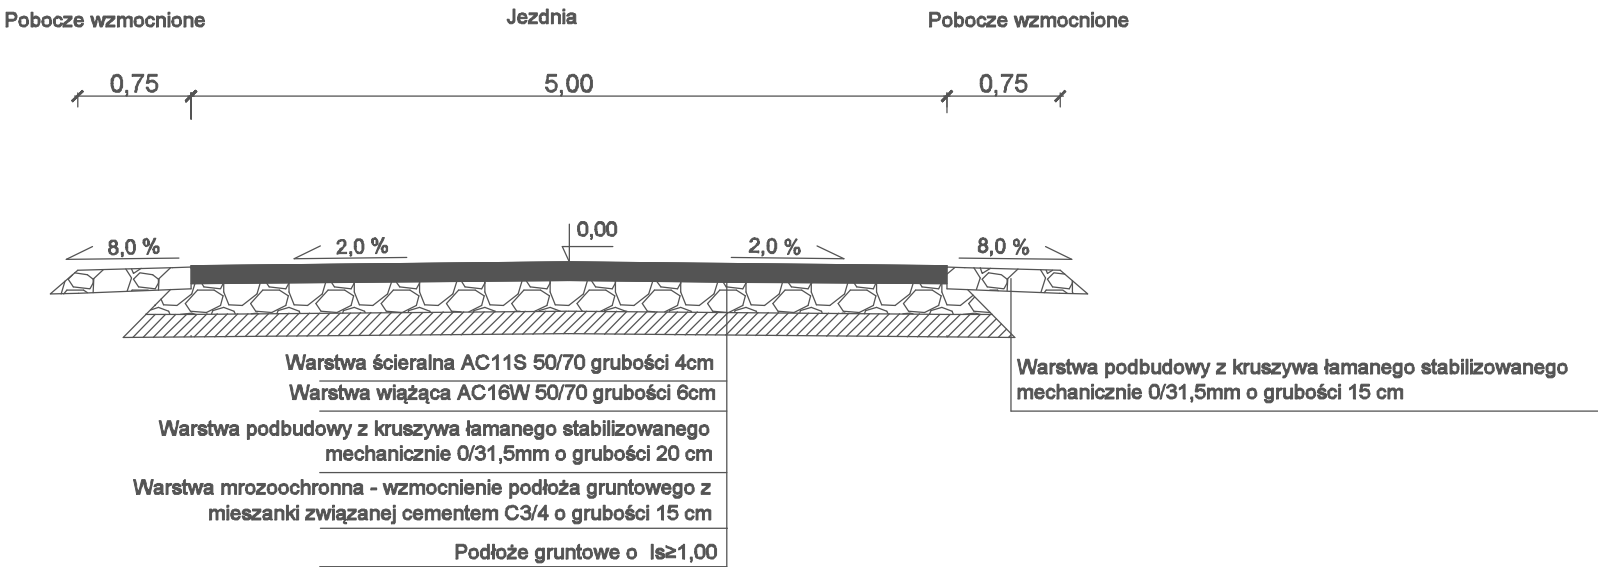

Budowa drogi osiedlowej w m. Dąbrówka Kościelna gm. Kiszkowo
km 0+550,00

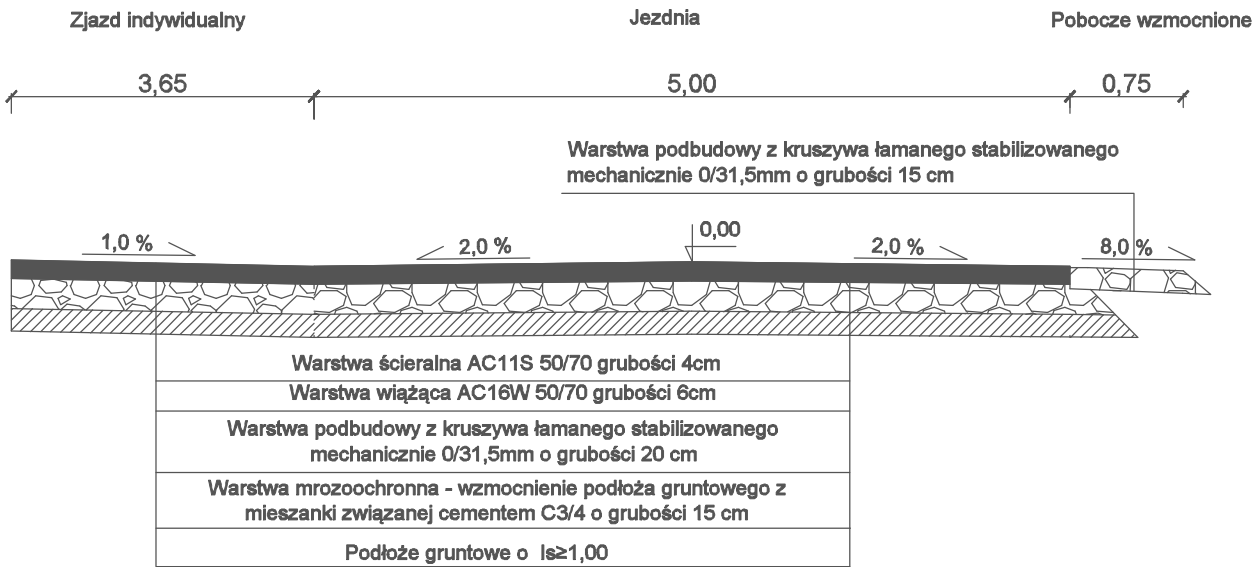

Inwestor:		Wójt Gminy Kiszkowo ul. Szkolna 2; 62-280 Kiszkowo			
Przedmiot opracowania:		Budowa drogi osiedlowej w m. Dąbrówka Kościelna gm. Kiszkowo			
Nazwa rysunku:		PRZEKROJE KONSTRUKCYJNE			
Autor	Nazwisko	Nr uprawnień	Podpis	Skala 1:50	Nr rys. 3
Projektant:	Marek Nowakowski	103/83/PW			
Opracowujący:	Maciej Trajgis	WKP/OWOD/0082/08			
nr licencji Auto Cad LT: 347-56285676					