


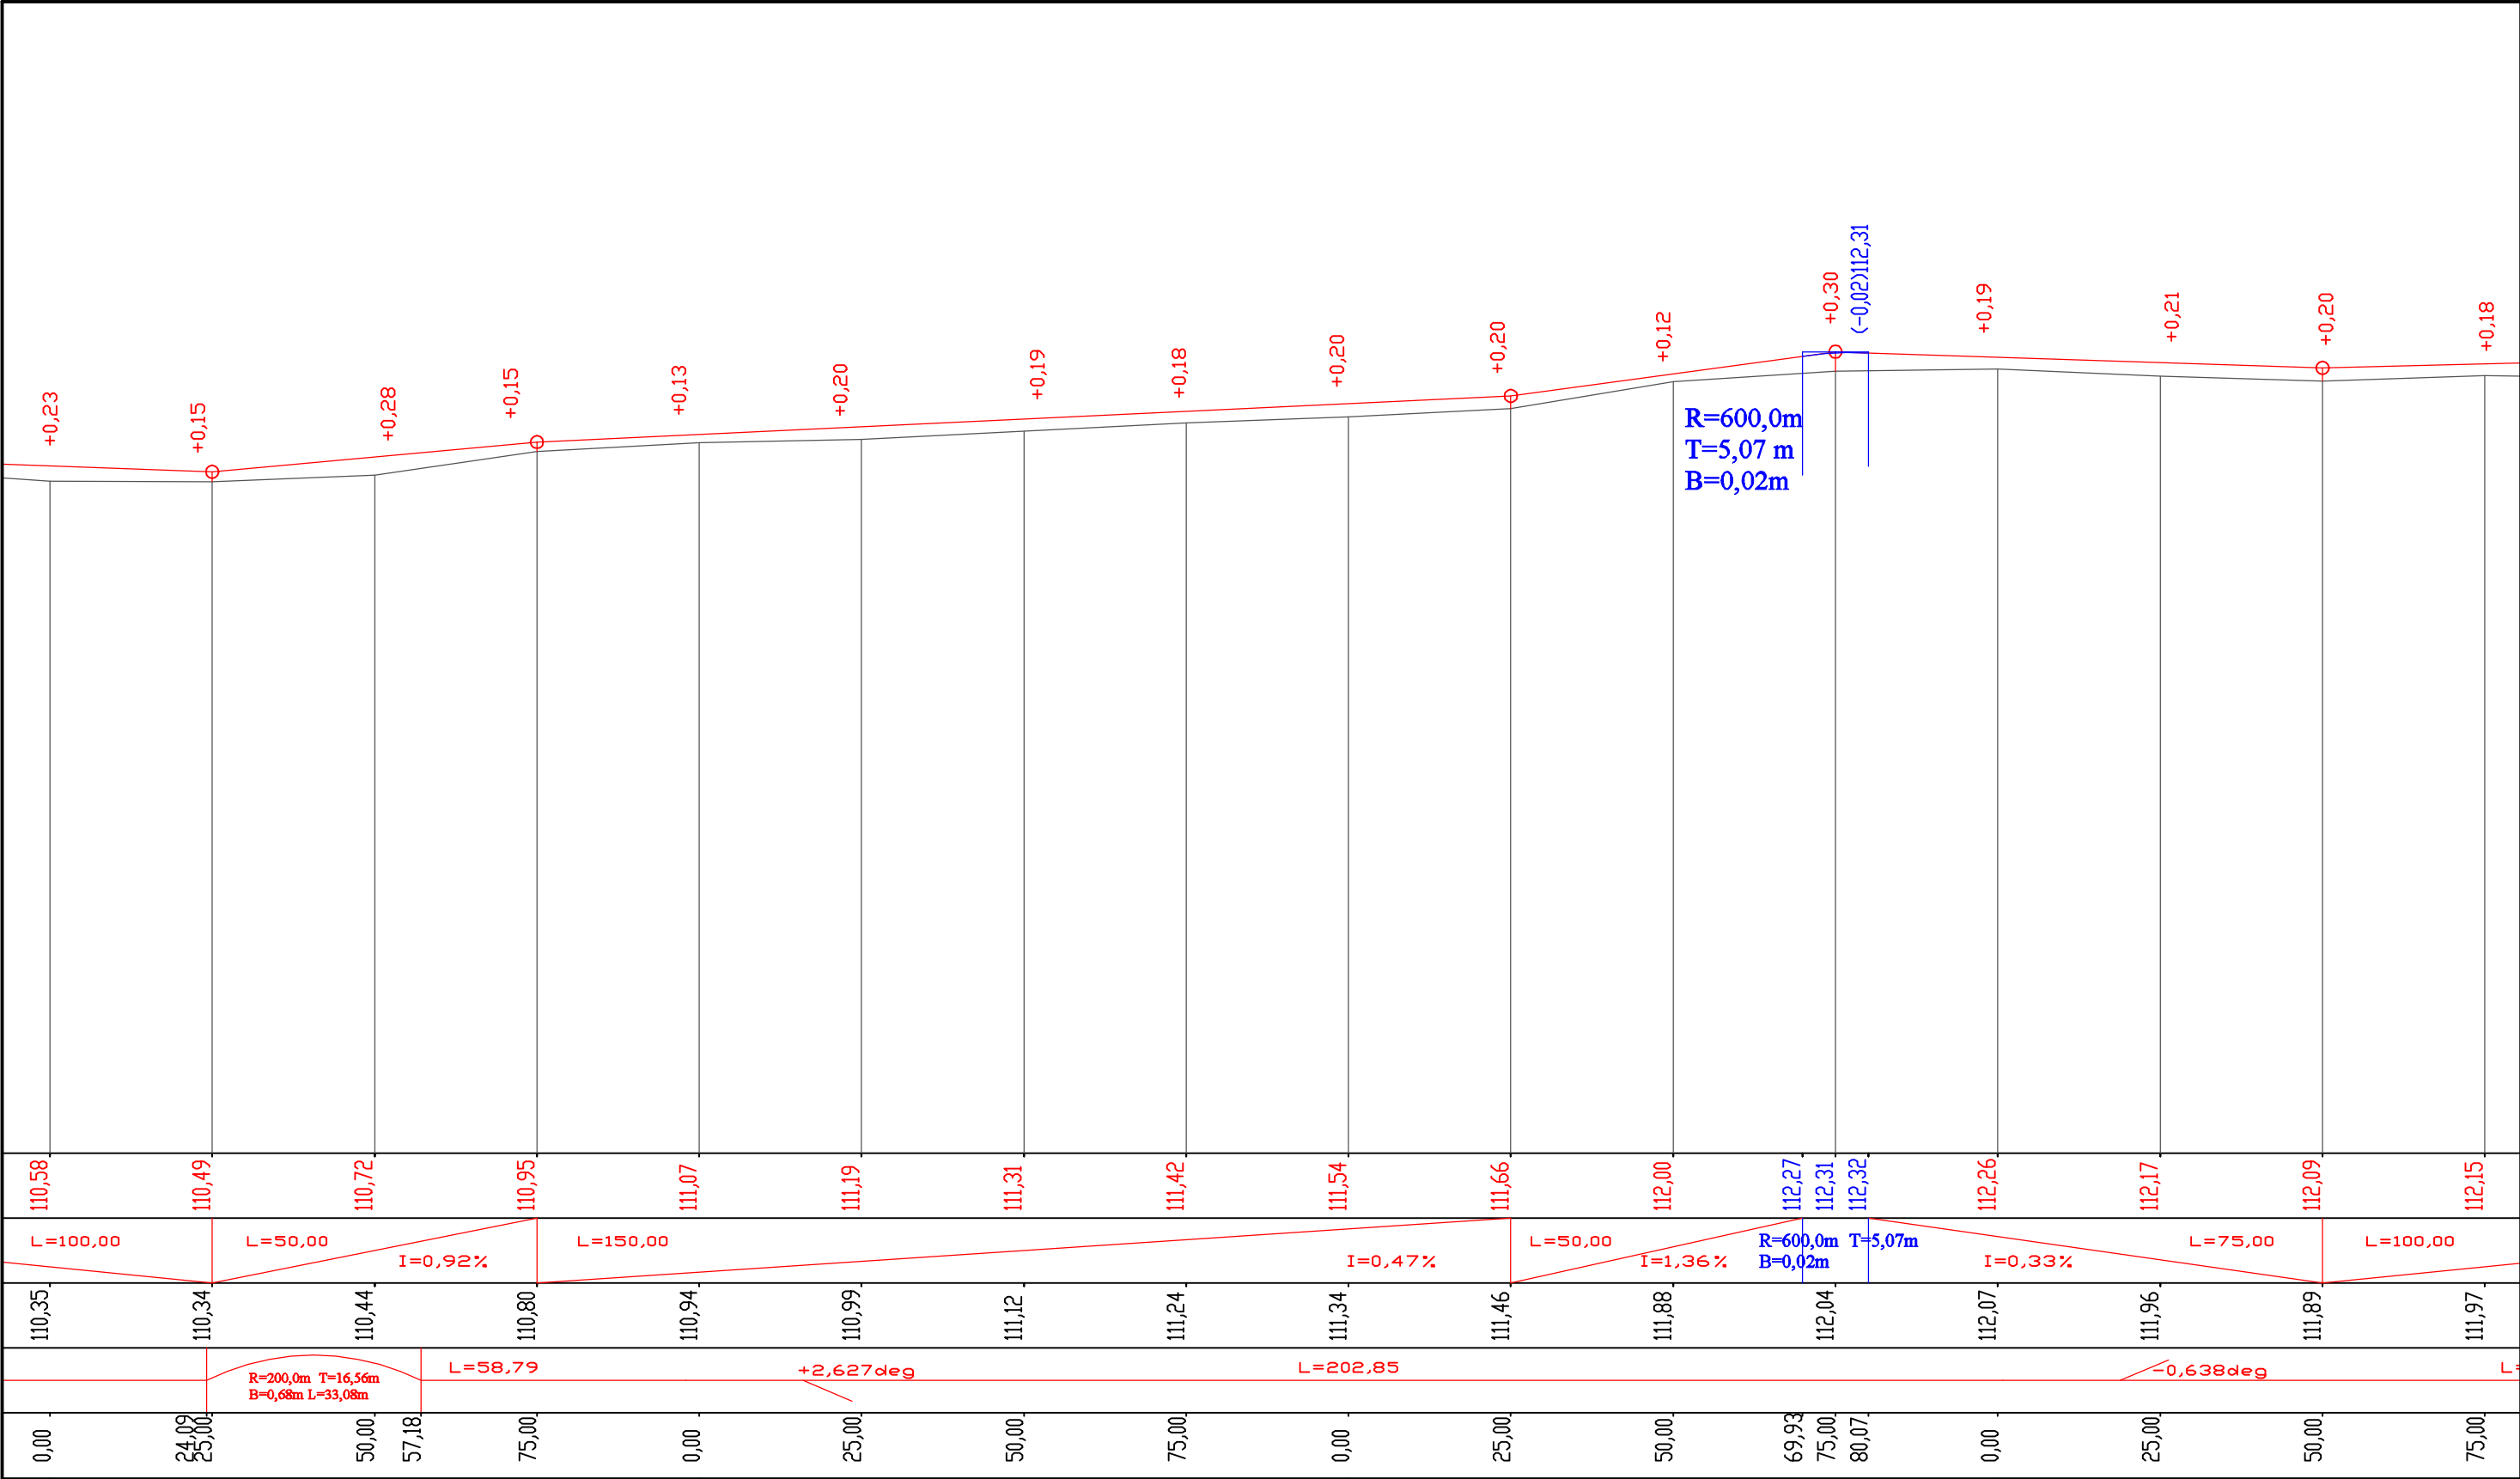

0 3					
0 4					
0 5					
0 6					
Inwestor: Wójt Gminy Kiszkowo ul. Szkolna 2; 62-280 Kiszkowo					
Przedmiot opracowania: Budowa drogi osiedlowej w m. Dąbrówka Kościelna gm. Kiszkowo					
Nazwa rysunku: PROFIL PODŁUŻNY					
Autor	Nazwisko	Nr uprawnień	Podpis	Skala	Nr rys.
Projektant:	Marek Nowakowski	103/83/PW		1:100/1000	5
Opracowujący:	Maciej Trajgis	WKP/OWOD/0082/08			
nr licencji Auto Cad LT: 347-56285676					