


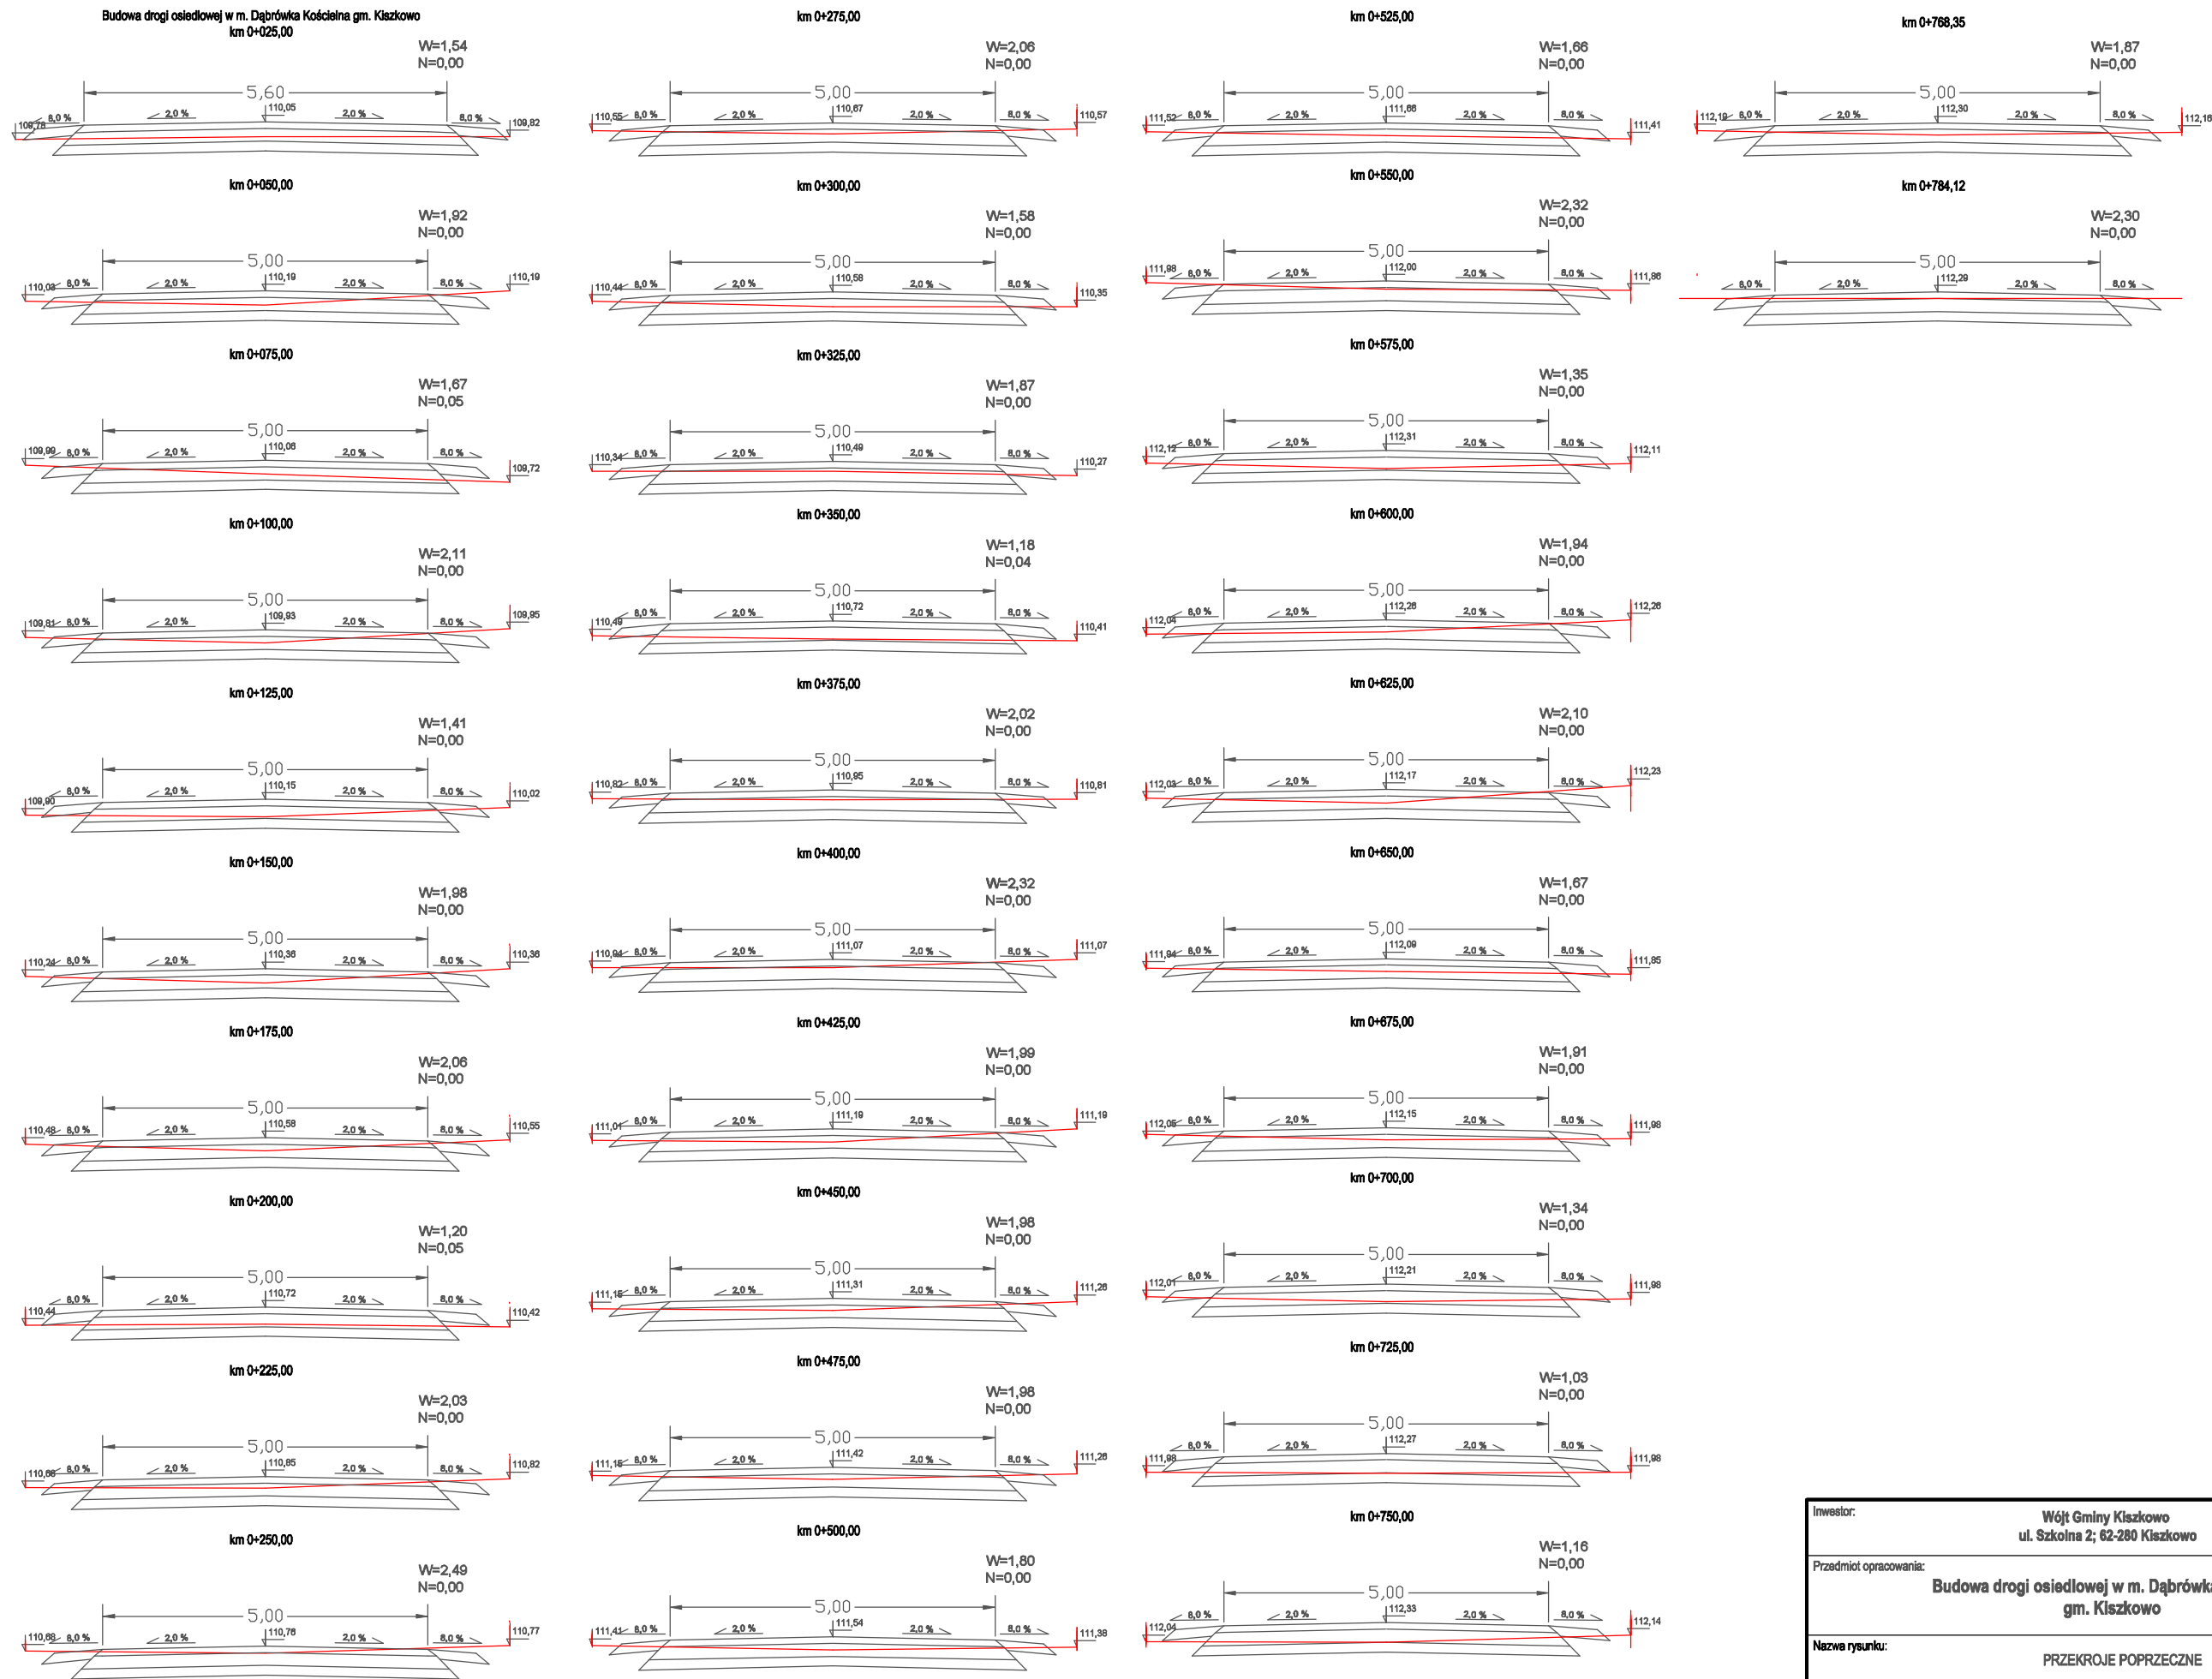

Inwestor: Wójt Gminy Kiszkowo ul. Szkolna 2; 62-280 Kiszkowo					
Przedmiot opracowania: Budowa drogi osiedlowej w m. Dąbrówka Kościelna gm. Kiszkowo					
Nazwa rysunku: PRZEKROJE POPRZECZNE					
Autor	Nazwisko	Nr uprawnień	Podpis	Skala 1:100	Nr rys. 7
Projektant:	Marek Nowakowski	103/83/PW			
Opracowujący:	Maciej Trajgis	WKP/OWOD/0082/08			
nr licencji Auto Cad LT: 347-56285676					