



Rzut

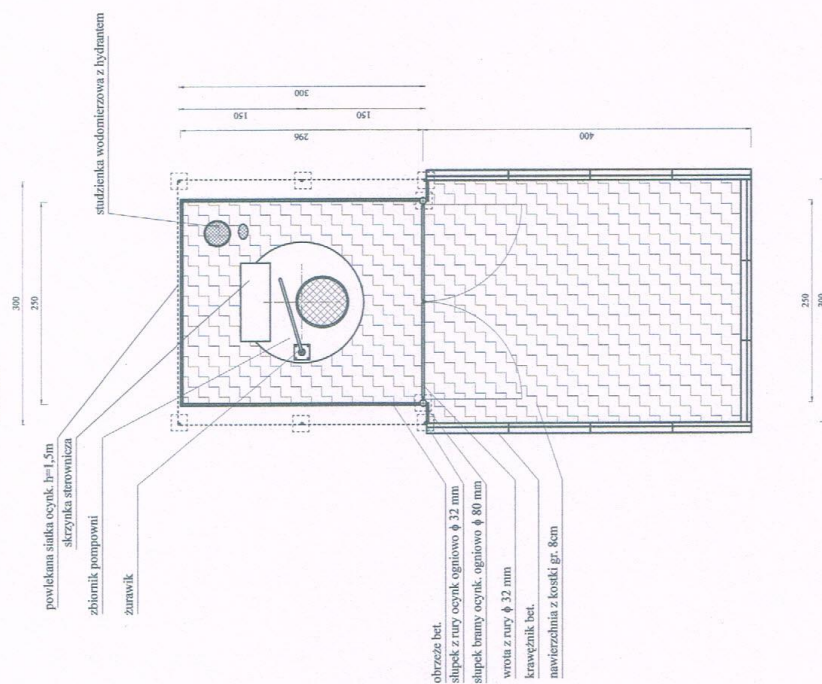


Widok z przodu

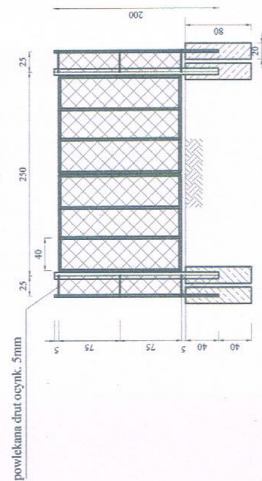

Szczegóły bramy

1:10

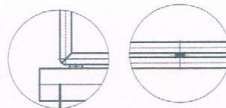

TEMAT OPRACOWANIA	SIEĆ KANALIZACYJNA PROJEKT BUDOWLANY	
LOKALIZACJA	Stoczn, Bekowo Gminna Kiszewo	
INWESTOR	Gmina Kiszewo	
NAZWA RYSUNKU	Zagospodarowanie pompowni ścieków	
OPRACOWAŁ:	PODPIS	
mgr inż. Andrzej Fiedosiuk mgr bud. instalacyjno- inżynieryjne NR-GP-7342/1536/91 Wągrowiec ul. Tyłmana 22	SKALA 1 : 50	
SPRAWDZIŁ: mgr inż. Michał Fiedosiuk mgr bud. instalacyjno- NR-WKP/0194/PWOS/15 Wągrowiec ul. Tyłmana 22	Nr. rys. 12	