


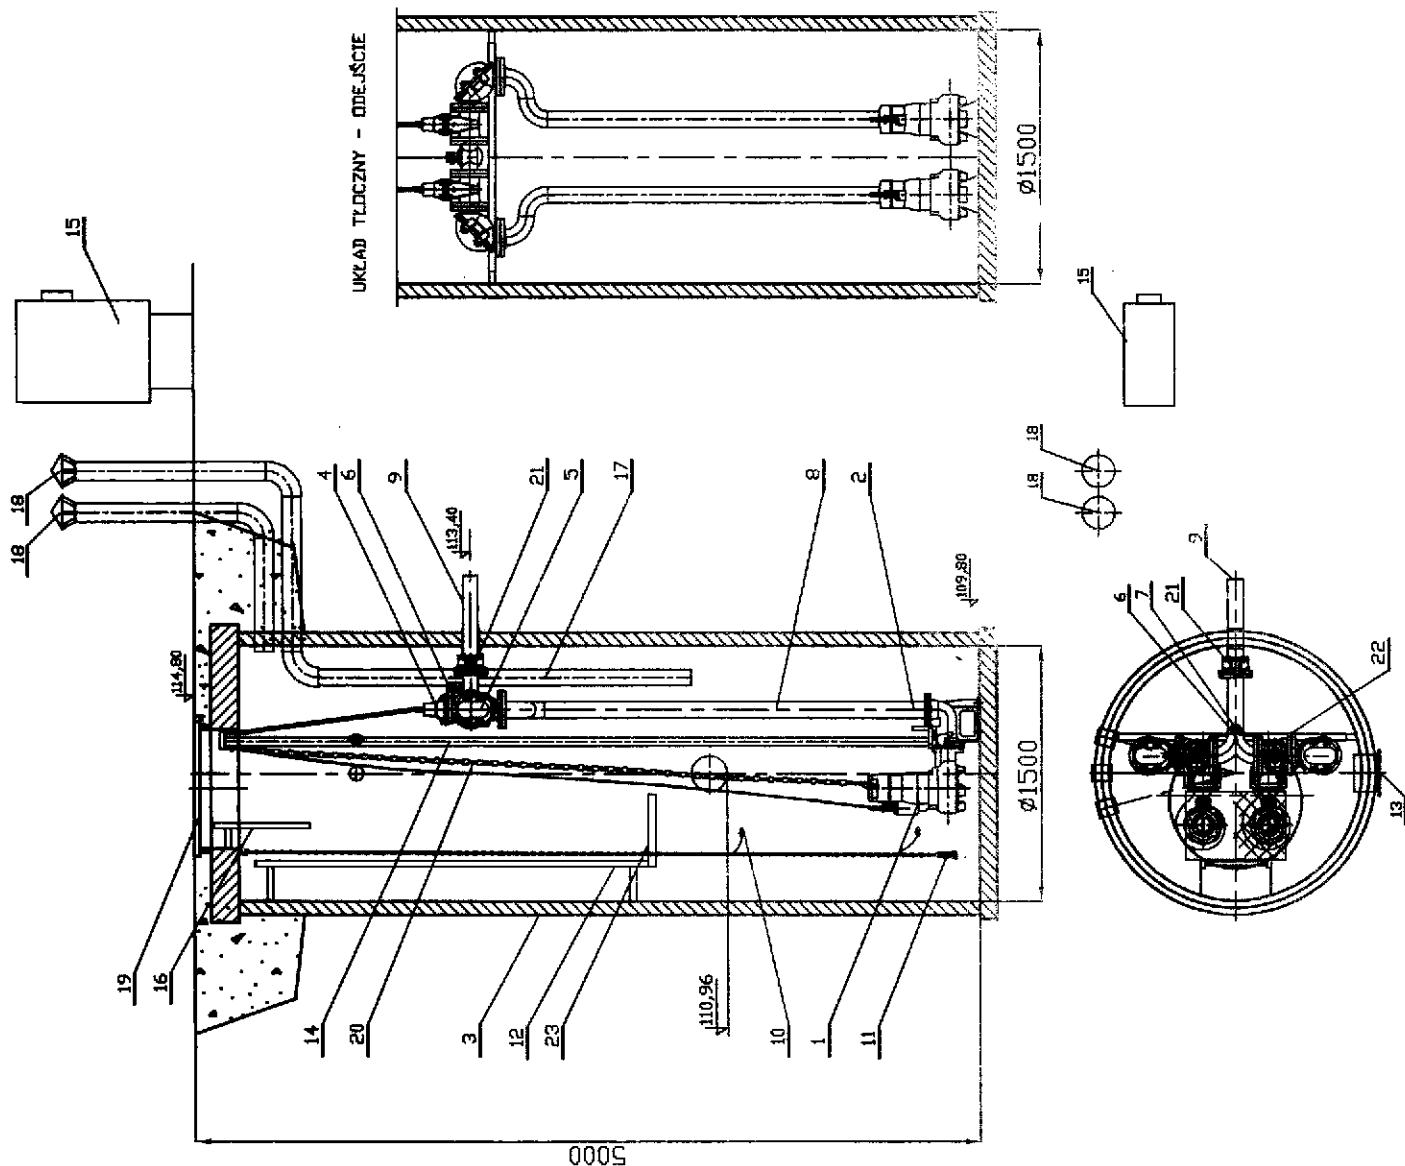

LP	Nazwa	Przeponownie!	Ilość	Materiał	Nr dys.
23	Podest obsługowy		1	stal nierdzewna	2
22	Belka wsporcza (regulowana)		1	stal nierdzewna	
21	Łącznik stal/PE 80/90		1	zeliwo	
20	Łącznik		2	stal nierdzewna	
19	Wlot $\phi 800$ klasy B400		1	zeliwo	
18	Biofiltr kominkowy DN100		2	stal nierdzewna	
17	Przewody wentylacyjne		1	PVC110	
16	Poręcz wysuwana		1	stal nierdzewna	
15	Szafa sterownicza		1		
14	Prowadnice rurowe		2	stal nierdzewna	
13	Króciec napykowy		1	PVC200	
12	Drabinka		1	stal nierdzewna	
11	Sunda hydrauliczna		1		
10	Wyłącznik pływakowy		2		
9	Rurociąg tłoczny DN80		1	PE80	
8	Układ tłoczny DN80		1	stal nierdzewna	
7	Zawór kulowy DN50		1		
6	Nasaada płuczaca T52		1		
5	Zawór zwrotny kolanowy DN80		2	zeliwo	
4	Zasuwa kłnowa DN80		2	zeliwo	
3	Zbiornik		1	Polimerbeton	
2	Kolana stopowe DN80		2	zeliwo	
1	Pompa zatopiona AS 0830160 S13/40		2	zeliwo	
LP	Nazwa				
Skala	Przeponownie!				
	P31 Berkowo gm. Kiszewo				