



Przekrój charakterystyczny km 0+030,00

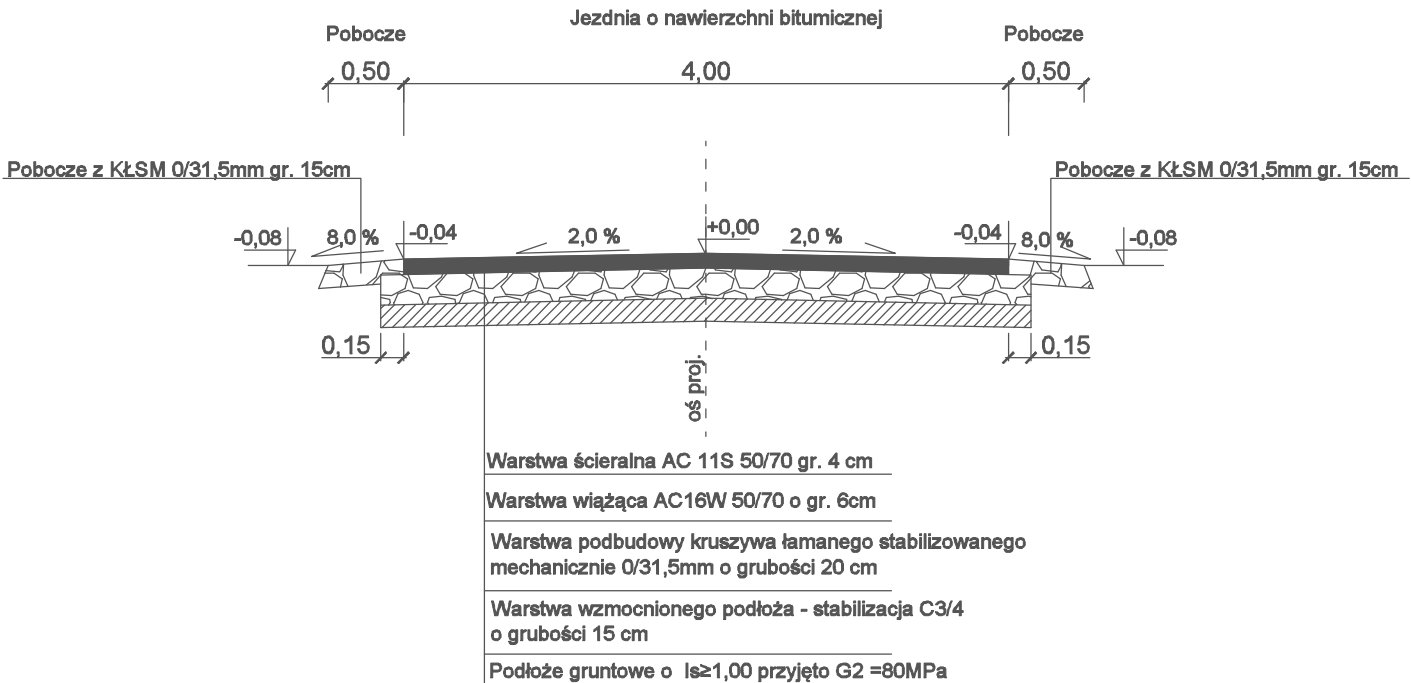

Przekrój charakterystyczny km 0+272,00

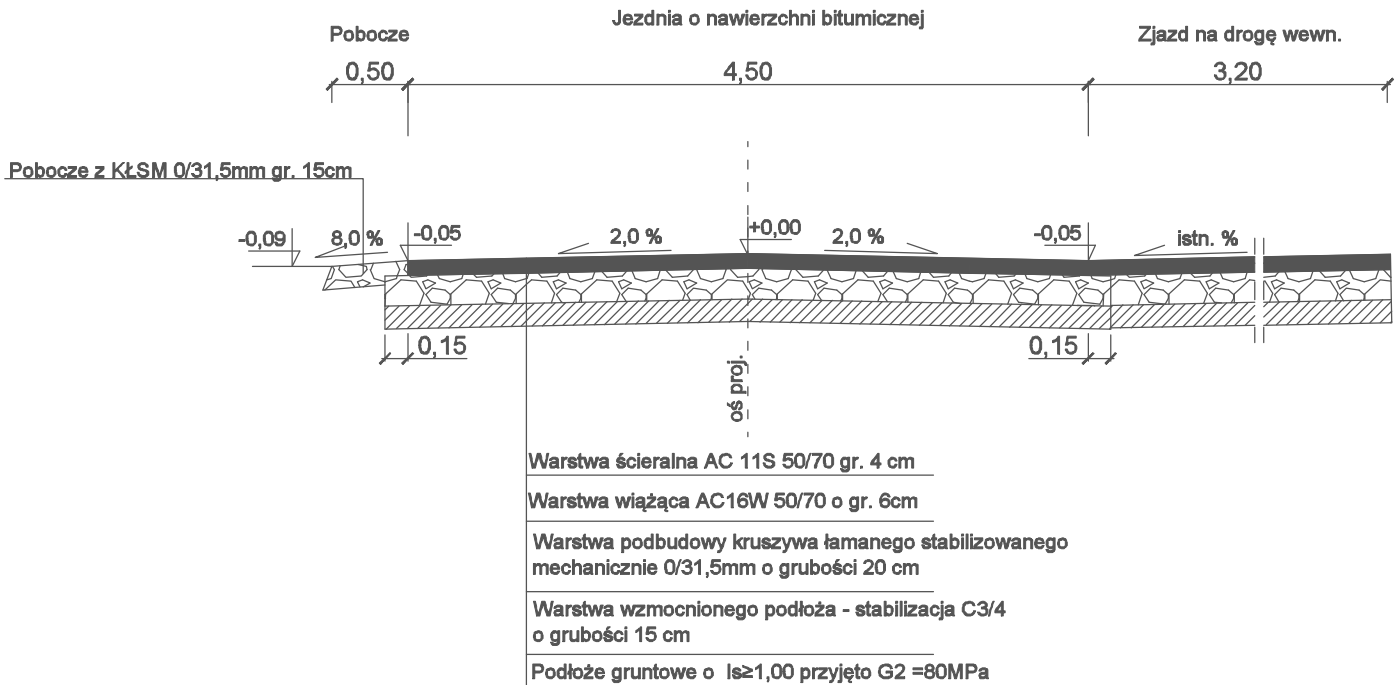

Inwestor:		Gmina Kiszewo ul. Szkolna 2 62-280 Kiszewo									
Przedmiot opracowania: Przebudowa drogi wewnętrznej - ul. Aleja w m. Rybno Wielkie											
Nazwa rysunku: PRZESKROJE KONSTRUKCYJNE											
Autor		Nazwisko		Nr uprawnień		Podpis		Skala		Nr rys.	
Projektant:		Marek Nowakowski		103/83/PW				1:50		4	
Opracowujący:		Maciej Trajgla		WKP/OWOD/0082/08							
nr licencji Auto Cad LT: 347-66286676, GstarCAD 2019 dla M. Trajgla											