


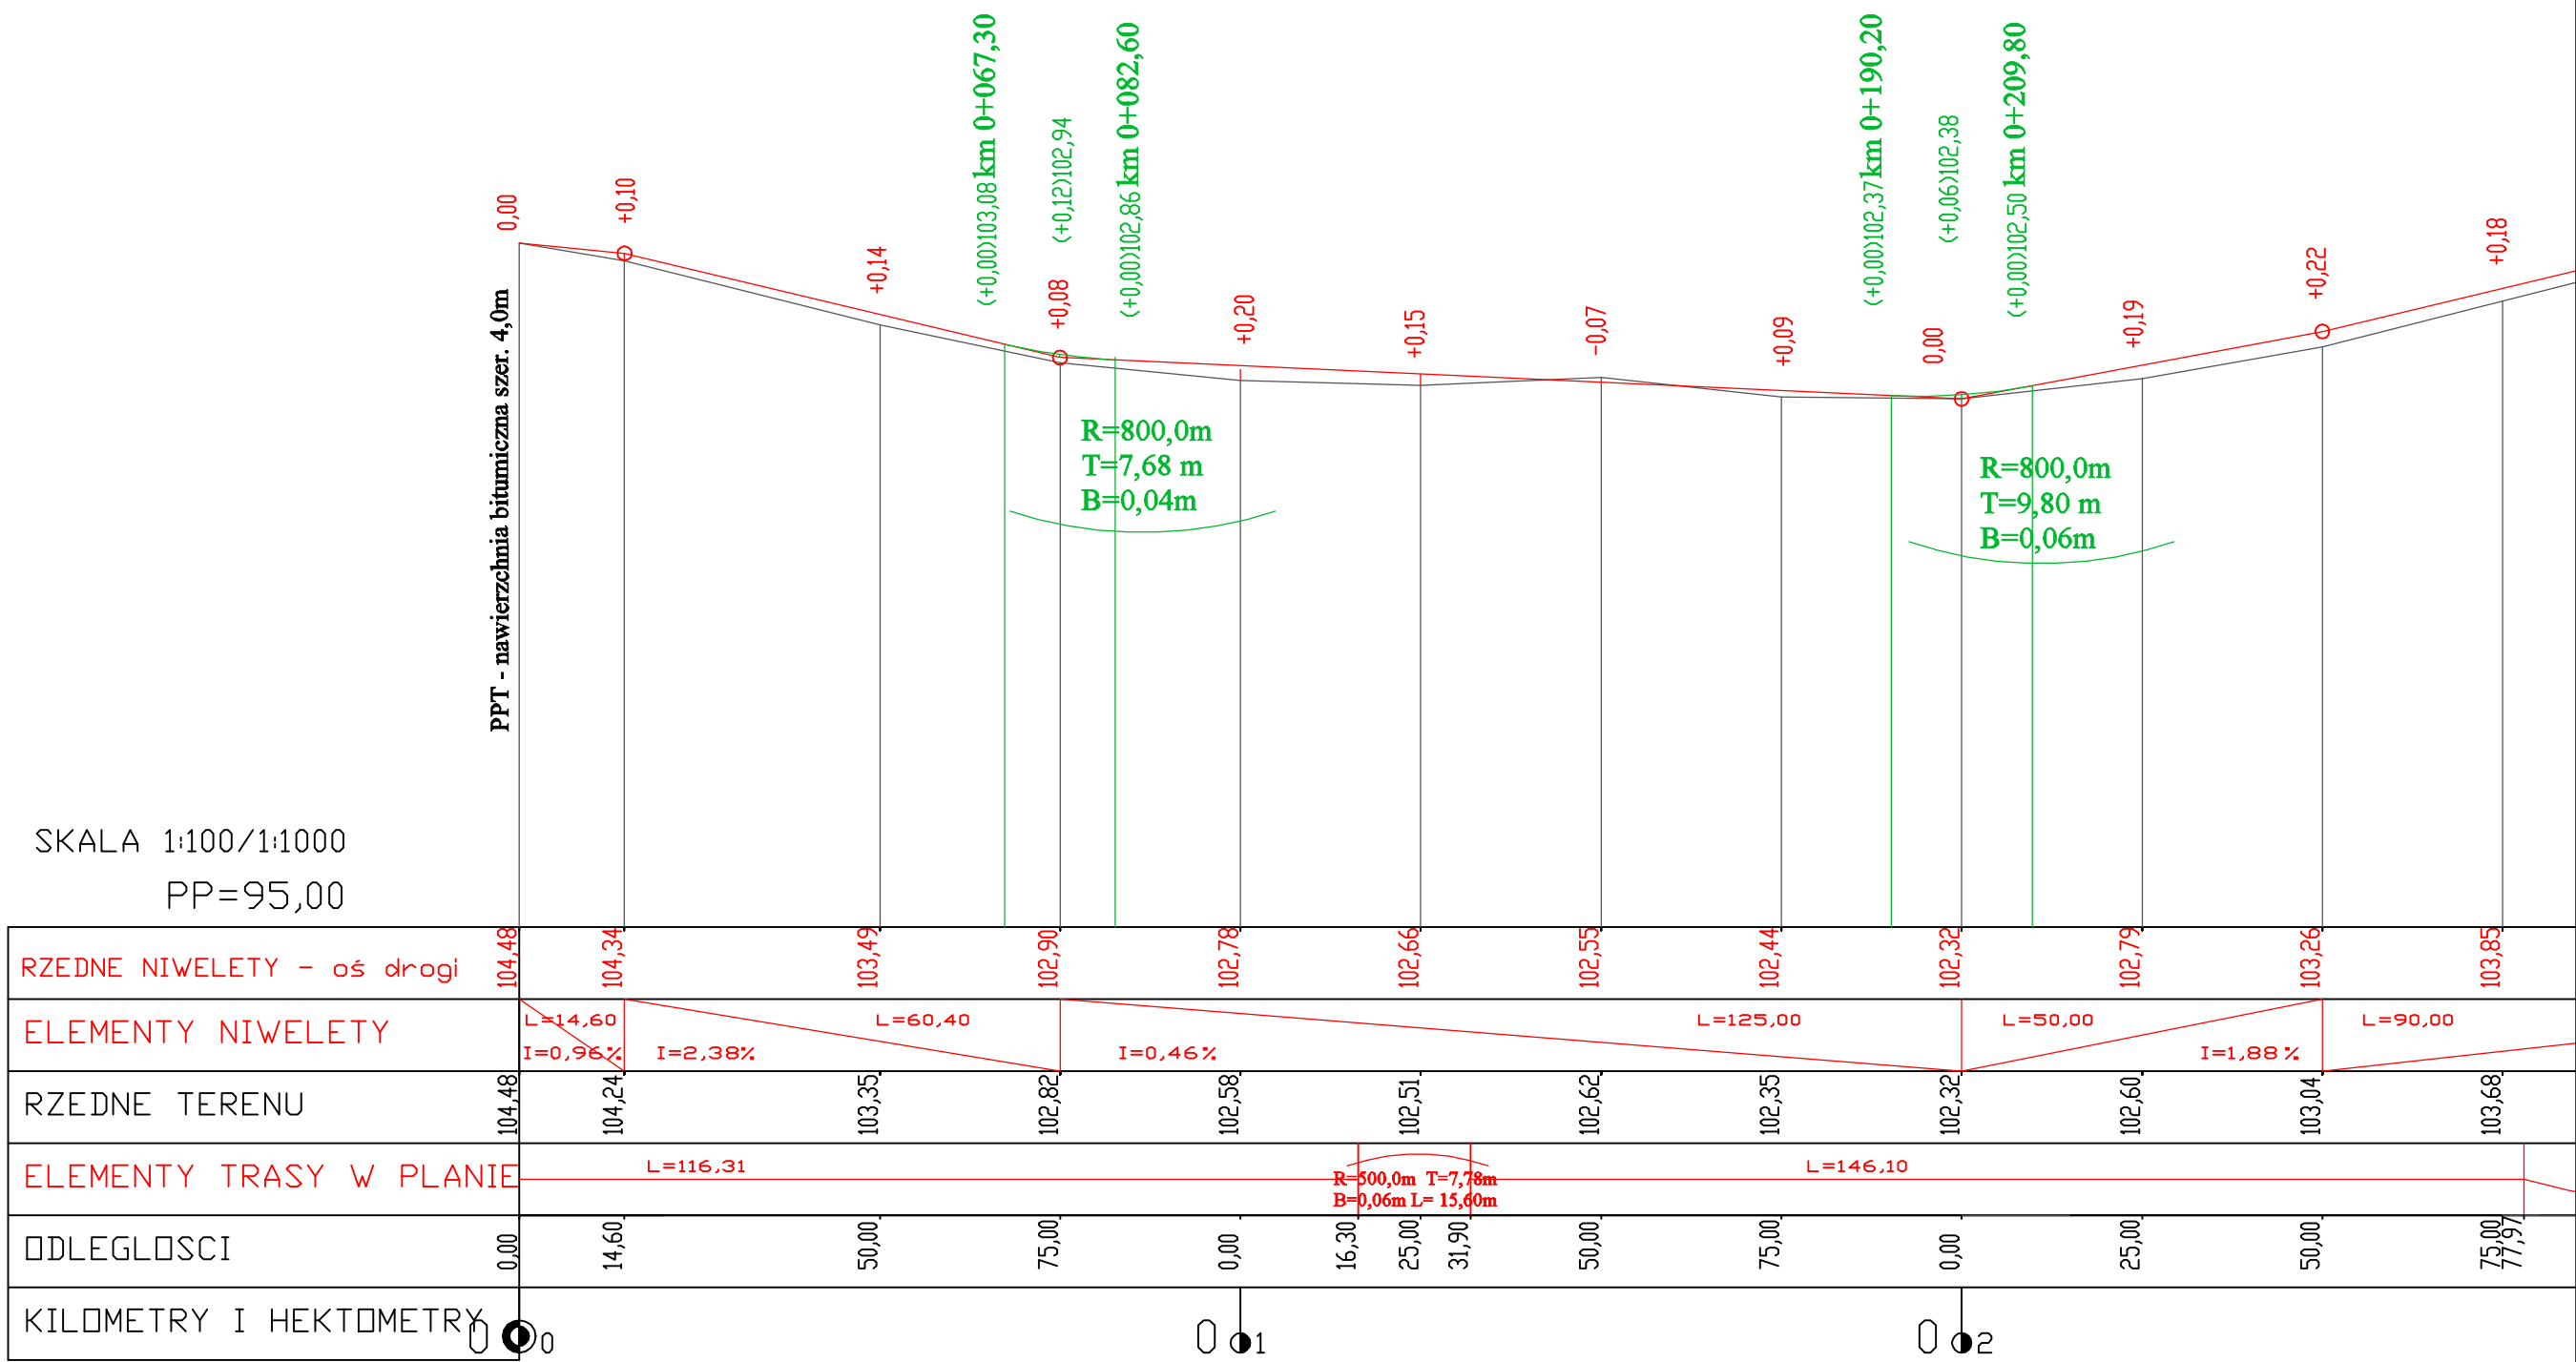

Inwestor:	Gmina Kiszczkowo ul. Szkolna 2 62-280 Kiszczkowo				
Przedmiot opracowania:	Przebudowa drogi wewnętrznej - ul. Aleja w m. Rybno Wielkie				
Nazwa rysunku: PROFIL PODŁUŻNY					
Autor	Nazwisko	Nr uprawnień	Podpis	Skala	Nr rys.
Projektant:	Marek Nowakowski	103/83/PW		1:100/1000	6
Opracowujący:	Maciej Trajgis	WKP/OWOD/0082/08			
nr licencji Auto Cad LT: 347-56285676, GstarCAD 2019 dla M. Trajgis					