

PLAN ZAGOSPODAROWANIA DZIAŁKI

	Starostwo Powiatowe w Gnieźnie ul. Jana Pawła II 9/10 62-200 Gniezno tel. 61 424 07 41, fax. 61 424 07 70
OBIEKT: PLAC ZABAW	
INWESTOR: GMINA KISZKOWO UL. SZKOLNA 2 62-280 KISZKOWO	
LOKALIZACJA: CHARZEWO GMINA KISZKOWO DZIAŁKA NR 42/15	
EGZEMPLARZ: 1/2	

Starostwo Powiatowe
w Gnieźnie
ul. Jana Pawła II 9/10
62-200 Gniezno
tel. 61 424 07 41, fax. 61 424 07 70

Załącznik do zgłoszenia

Nr AB6743 209.1311 gndkisk
z dnia 21.03.2019 2019

AUTORZY OPRACOWANIA:

	imię i nazwisko	branża	uprawnienia	data	podpis
Projektant	Ireneusz Brzeziński	Architektura Konstrukcja	119/76/Pw	tech. bud. ypr. 03.2019 03.2019 nr WCII	 Ireneusz Brzeziński bud. 119/76/Pw ust. 47 i 13 ust. 1 pkt 2 119/76/Pw/03.2019

dokumenty formalno-prawne

OŚWIADCZENIE

Oświadczam, że projekt budowy placu zabaw zlokalizowany w miejscowości Charzewo gmina Kiszkowo, działka 42/15 wykonany dla Gminy Kiszkowo ul. Szkolna 2, 62- 280 Kiszkowo został sporządzony zgodnie z obowiązującymi przepisami oraz zasadami wiedzy technicznej.

PROJEKTANT:

	imię i nazwisko	uprawnienia	data	podpis
Projektant	Ireneusz Brzeziński	119/76/Pw	03.2019	

plan zagospodarowania działki

OPIS

DO PLANU ZAGOSPODAROWANIA TERENU DZIAŁKI

1. DANE EWIDENCYJNE:

1.1. INWESTOR: Gmina Kiszkowo ul. Szkolna 2, 62-280 Kiszkowo

1.2. OBIEKT: Plac zabaw

1.3. LOKALIZACJA: Charzewo dz. nr 42/15

2. PODSTAWA OPRACOWANIA:

- 2.1. Podkład geodezyjny terenu działki w skali 1:500
- 2.2. Oświadczenie o posiadanym prawie do dysponowania nieruchomością na cele budowlane.
- 2.3. Oświadczenie projektanta.
- 2.4. Wizja lokalna w terenie.

3. PRZEDMIOT I ZAKRES INWESTYCJI:

- 3.1 Przedmiotem opracowania jest :
Plac zabaw
- 3.2. Wykaz elementów Placu zabaw zgodnie z opisem i załącznikiem graficznym.

4. URZĄDZENIA:

Zestaw metalowy "Kuba":

- wymiary: 7,7m x 6,5m
- wysokość 3,0m
- strefa bezpieczeństwa 11,2m x 10,0m
- grupa wiekowa 0-14

Opis techniczny urządzenia

Specyfikacja materiałowa:

- konstrukcja - stal ocynkowana i malowana proszkowo
- elementy metalowe- stal ocynkowana i malowana proszkowo
- ślizg- stal nierdzewna plus HDPE
- boczki elementy dekoracyjne odporne na czynniki atmosferyczne, płyta polietylenowa plus HDPE
- wyjście wspinaczkowe- antypoślizgowa płyta z tworzywa sztucznego plus HDPE
- liny z rdzeniem stalowym o plocie z polipropylenu
- łączniki lin wykonane z aluminium i poliamidu
- przejście tubowe - odporne na czynniki atmosferyczne tworzywo polietylenowe plus HDPE
- podest antypoślizgowa płyta z tworzywa sztucznego
- zaślepki tworzywo - poliamid
- łączniki, śruby- wszystkie łączniki narażone na działanie czynników atmosferycznych są nierdzewne
- kotwienie 800mmm w gruncie betonowana

Elementy zabawowo-dekoracyjne:

- 4 wieże z daszkami
- 2 zjeżdżalnie jednotorowe
- ścianka wspinaczkowa łukowa z uchwytami
- przejście tubowe
- przejście linowe
- podest linowy
- elementy dekoracyjne
- zjazd strażacki

Huśtawka metalowa

wymiary: 2,35m x 6,00m

wysokość 2,35m

strefa bezpieczeństwa 7,50m x 6,00m

grupa wiekowa 3-14

Opis techniczny urządzenia:

Specyfikacja materiałowa:

- konstrukcja - stal ocynkowana i malowana proszkowo
- elementy metalowe- stal ocynkowana i malowana proszkowo
- siedzisko - BG- certyfikowane bocianie gniazdo płaskie - certyfikowane o konstrukcji aluminiowej pokryte gumą
- łańcuchy stal nierdzewna
- zawiesia stal nierdzewna - łożyskowane
- zaślepki tworzywo - poliamid
- łączniki, śruby- wszystkie łączniki narażone na działanie czynników atmosferycznych są nierdzewne
- kotwienie 800mmm w gruncie betonowana

Elementy zabawowo-dekoracyjne:

- 2 siedziska
- 1 bocianie gniazdo

tech. bud. Ireneusz Brzezinski
upr. bud. nr 19/2017Pw
15 ust. 2 §6 ust. 3 pkt 13 ust. 1 pkt 2
nr WQUR.WO.160/0463/01


MAPA ZASADNICZA

skala 1:500

Woj. wielkopolskie
Powiat gnieźnieński
Gmina Kiszczowo
Wieś Charzewo
Działka 42/15

Za zgodność
z oryginałem

Arch. i Inż. z Branży
ul. ...
65 100 10 3 371 13 1 pkt 2
www...

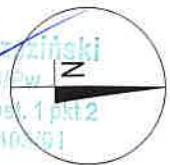

PLAN ZAGOSPODAROWANIA DZIAŁKI


SKALA 1:500

CHARZEWO, GM. KISZCZOWO

DZIAŁKA NR 42/15

1. PROJEKTOWANY ZESTAW ZABAWOWY - WIEŻOWY
2. PROJEKTOWANA POTRÓJNA HUSTAWKA

SCHEMAT PLACU ZABAW 1:100

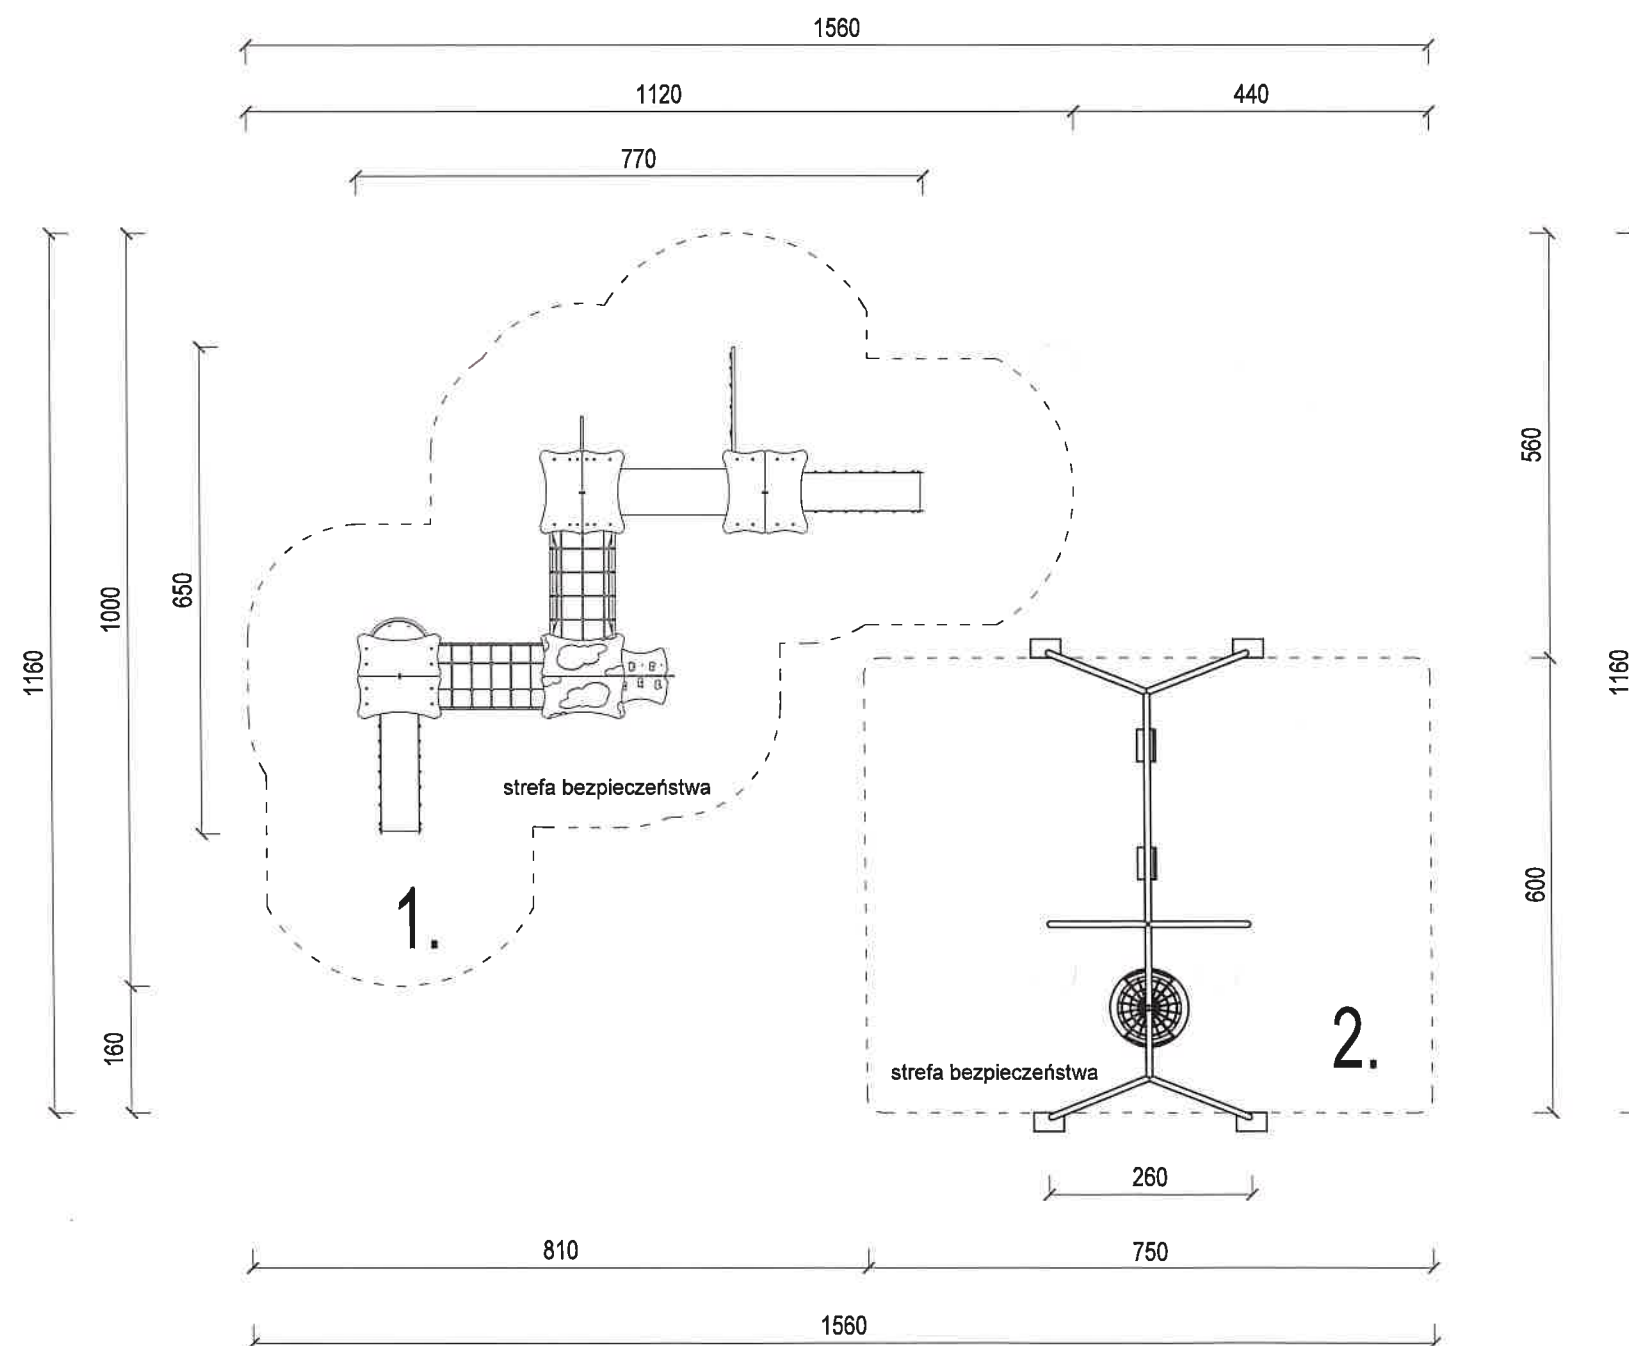

LEGENDA:

- ZESTAW ZABAWOWY Z CZTEROMA WIEŻAMI, ZJEŹDŻALNIAMI I MIEJSCEM DO WSPINACZKI - 1 szt.
- HUŚTAWKA WAHADŁOWA POTRÓJNA - 1 szt.

tech. bud. Ireneusz Brzeziński
upr. bud. 119/76/Pw
15 ust. 2 i 6 up. 11/13 ust. 1 pkt 2
nr WOUB 119/76/Pw/2010/403/G1

OBIEKT	PLAC ZABAW		
INWESTOR	GMINA KISZKOWO, UL. SZKOLNA 2; 62-280 KISZKOWO		
LOKALIZACJA	CHARZEWO, GM. KISZKOWO, DZIAŁKA NR 42/15		
OPRACOWAŁ	TECH. BUD. IRENEUSZ BRZEZIŃSKI	119/76/Pw	
BRANŻA	ARCHITEKTURA		
TREŚĆ RYSUNKU	PLAC ZABAW - SCHEMAT		
DATA	03.2019	DATA	1:100
UWAGA: PRZED PRZYSTĄPIENIEM DO PRAC NALEŻY SPRAWDZIĆ WYMIARY NA BUDOWIE			