

PLAN ZAGOSPODAROWANIA DZIAŁKI

Starostwo Powiatowe
w Gnieźnie
ul. Jana Pawła II 9/10
62-200 Gniezno
tel. 61 424 07 41, fax. 61 424 07 70



Załącznik do zgłoszenia

Nr ABG743.208.170 gniezn.2019

z dnia 21.03.2019 r.

OBIEKT:

PLAC ZABAW

INWESTOR:

GMINA KISZKOWO

UL. SZKOLNA 2

62-280 KISZKOWO

LOKALIZACJA:

ŁAGIEWNIKI KOŚCIELNE GMINA KISZKOWO

DZIAŁKA NR 312 ARKUSZ 3

EGZEMPLARZ:

1/2

AUTORZY OPRACOWANIA:

	imię i nazwisko	branża	uprawnienia	data	podpis
Projektant	Ireneusz Brzeziński	Architektura Konstrukcja	119/76/Pw	03.2019	 tech. bud. Ireneusz Brzeziński 15 ust. 2 pkt 3 art. 13 ust. 1 pkt 2 ar.WO.12.1.VK.180/0403/01

dokumenty formalno-prawne

OŚWIADCZENIE

Oświadczam, że projekt budowy placu zabaw zlokalizowany w miejscowości Łagiewniki Kościelne gmina Kiszkowo, działka 312 wykonany dla Gminy Kiszkowo ul. Szkolna 2, 62- 280 Kiszkowo został sporządzony zgodnie z obowiązującymi przepisami oraz zasadami wiedzy technicznej.

PROJEKTANT:

	imię i nazwisko	uprawnienia	data	podpis
Projektant	Ireneusz Brzeziński	119/76/Pw	03.2019	

tech. ... Brzeziński
ul. ... /Pw
...
... WK... /O/G403/01

plan zagospodarowania działki

OPIS

DO PLANU ZAGOSPODAROWANIA TERENU DZIAŁKI

1. DANE EWIDENCYJNE:

1.1. INWESTOR: Gmina Kiszkowo ul. Szkolna 2, 62-280 Kiszkowo

1.2. OBIEKT: Plac zabaw

1.3. LOKALIZACJA: Łagiewniki Kościelne dz. nr 312 arkusz 3

2. PODSTAWA OPRACOWANIA:

- 2.1. Podkład geodezyjny terenu działki w skali 1:500
- 2.2. Oświadczenie o posiadanym prawie do dysponowania nieruchomością na cele budowlane.
- 2.3. Oświadczenie projektanta.
- 2.4. Wizja lokalna w terenie.

3. PRZEDMIOT I ZAKRES INWESTYCJI:

- 3.1 Przedmiotem opracowania jest :
Plac zabaw
- 3.2. Wykaz elementów Placu zabaw zgodnie z opisem i załącznikiem graficznym.

4. URZĄDZENIA:

Zestaw metalowy "Kuba":

- wymiary: 7,7m x 6,5m
- wysokość 3,0m
- strefa bezpieczeństwa 11,2m x 10,0m
- grupa wiekowa 0-14

Opis techniczny urządzenia

Specyfikacja materiałowa:

- konstrukcja - stal ocynkowana i malowana proszkowo
- elementy metalowe- stal ocynkowana i malowana proszkowo
- ślizg- stal nierdzewna plus HDPE
- boczki elementy dekoracyjne odporne na czynniki atmosferyczne, płyta polietylenowa plus HDPE
- wyjście wspinaczkowe- antypoślizgowa płyta z tworzywa sztucznego plus HDPE
- liny z rdzeniem stalowym o płocie z polipropylenu
- łączniki lin wykonane z aluminium i poliamidu
- przejście tubowe - odporne na czynniki atmosferyczne tworzywo polietylenowe plus HDPE
- podest antypoślizgowa płyta z tworzywa sztucznego
- zaślepki tworzywo - poliamid
- łączniki, śruby- wszystkie łączniki narażone na działanie czynników atmosferycznych są nierdzewne
- kotwienie 800mmm w gruncie betonowana

Elementy zabawowo-dekoracyjne:

- 4 wieże z daszkami
- 2 zjeżdżalnie jednotorowe
- ścianka wspinaczkowa łukowa z uchwytami
- przejście tubowe
- przejście linowe
- podest linowy
- elementy dekoracyjne
- zjazd strażacki

Huśtawka metalowa

wymiary: 2,35m x 6,00m

wysokość 2,35m

strefa bezpieczeństwa 7,50m x 6,00m

grupa wiekowa 3-14

Opis techniczny urządzenia:

Specyfikacja materiałowa:

- konstrukcja - stal ocynkowana i malowana proszkowo
- elementy metalowe- stal ocynkowana i malowana proszkowo
- siedzisko - BG- certyfikowane bocianie gniazdo płaskie - certyfikowane o konstrukcji aluminiowej pokryte gumą
- łańcuchy stal nierdzewna
- zawiesia stal nierdzewna - łożyskowane
- zaślepki tworzywo - poliamid
- łączniki, śruby- wszystkie łączniki narażone na działanie czynników atmosferycznych są nierdzewne
- kotwienie 800mmm w gruncie betonowana

Elementy zabawowo-dekoracyjne:


- 2 siedziska
- 1 bocianie gniazdo

tech. bud. Ireneusz Brzezinski
upr. bud. nr 1673/Pw
15 ust. 2 10 ust. 1 13 ust. 1 pkt 2
nr WG/18-10/P/80/0403/51

Kinecriste

1. PROJEKTOWANY ZESTAW ZABAWOWY - WIEŻOWY
2. PROJEKTOWANA POTRÓJNA HUSTAWKA

SCHEMAT PLACU ZABAW 1:100

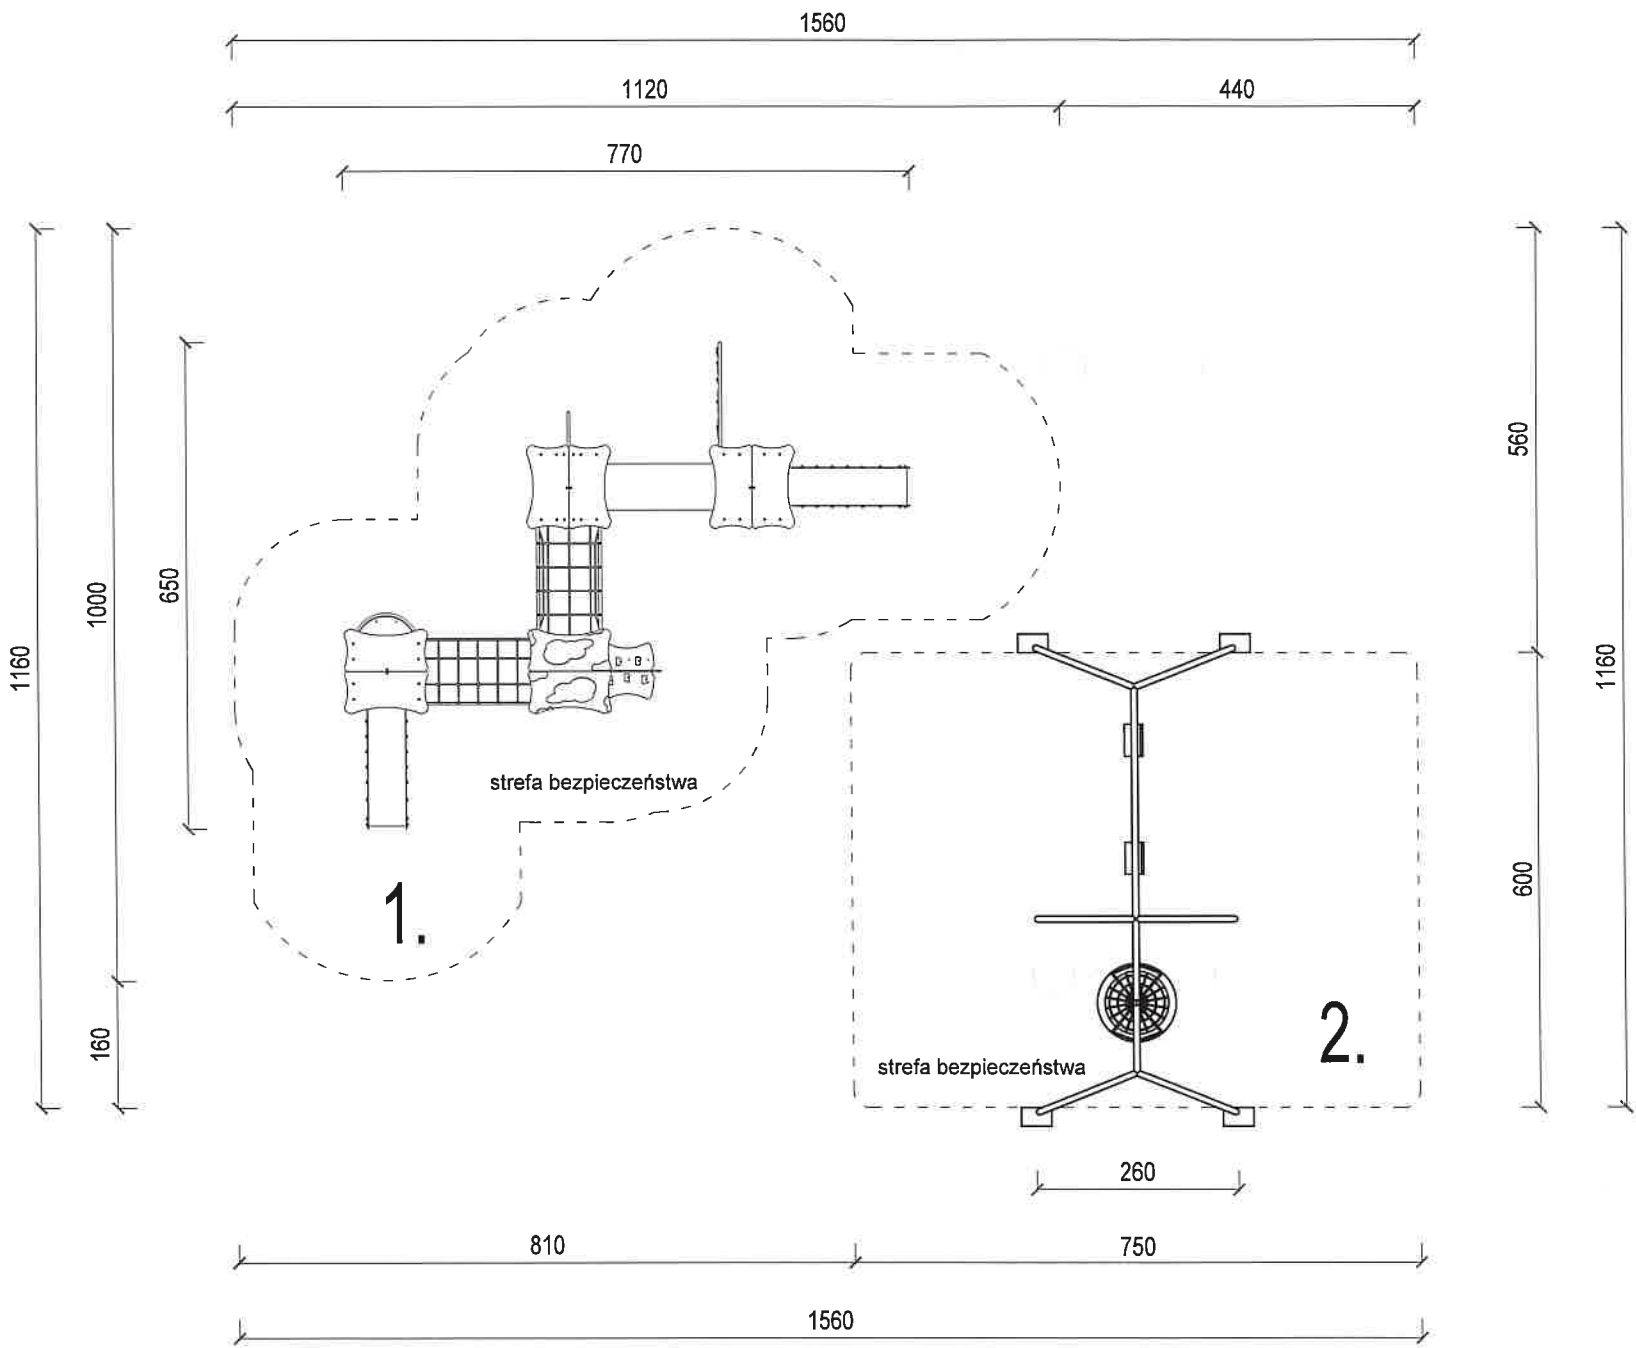

LEGENDA:

- 1. ZESTAW ZABAWOWY Z CZTEROMA WIEŻAMI, ZJEŹDŻALNIAMI I MIEJSCEM DO WSPINACZKI - 1 szt.
- 2. HUŚTAWKA WAHADŁOWA POTRÓJNA - 1 szt.

tech. bud. Ireneusz Brzeziński
upr. bud. 119/76/Pw
15 ust. 2 i 6 ust. 1 i 3 ust. 1 pkt 2
nr WOIIIB-WKP/BO/0403/01

OBIEKT	PLAC ZABAW		
INWESTOR	GMINA KISZKOWO, UL. SZKOLNA 2; 62-280 KISZKOWO		
LOKALIZACJA	ŁAGIEWNIKI KOŚCIELNE, GM. KISZKOWO, DZIAŁKA NR 312, ARK. 3.		
OPRACOWAŁ	TECH. BUD. IRENEUSZ BRZEZIŃSKI	119/76/Pw	
BRANŻA	ARCHITEKTURA		
TREŚĆ RYSUNKU	PLAC ZABAW - SCHEMAT		
DATA	03.2019	DATA	1:100
UWAGA: PRZED PRZYSTĄPIENIEM DO PRAC NALEŻY SPRAWDZIĆ WYMIARY NA BUDOWIE			