
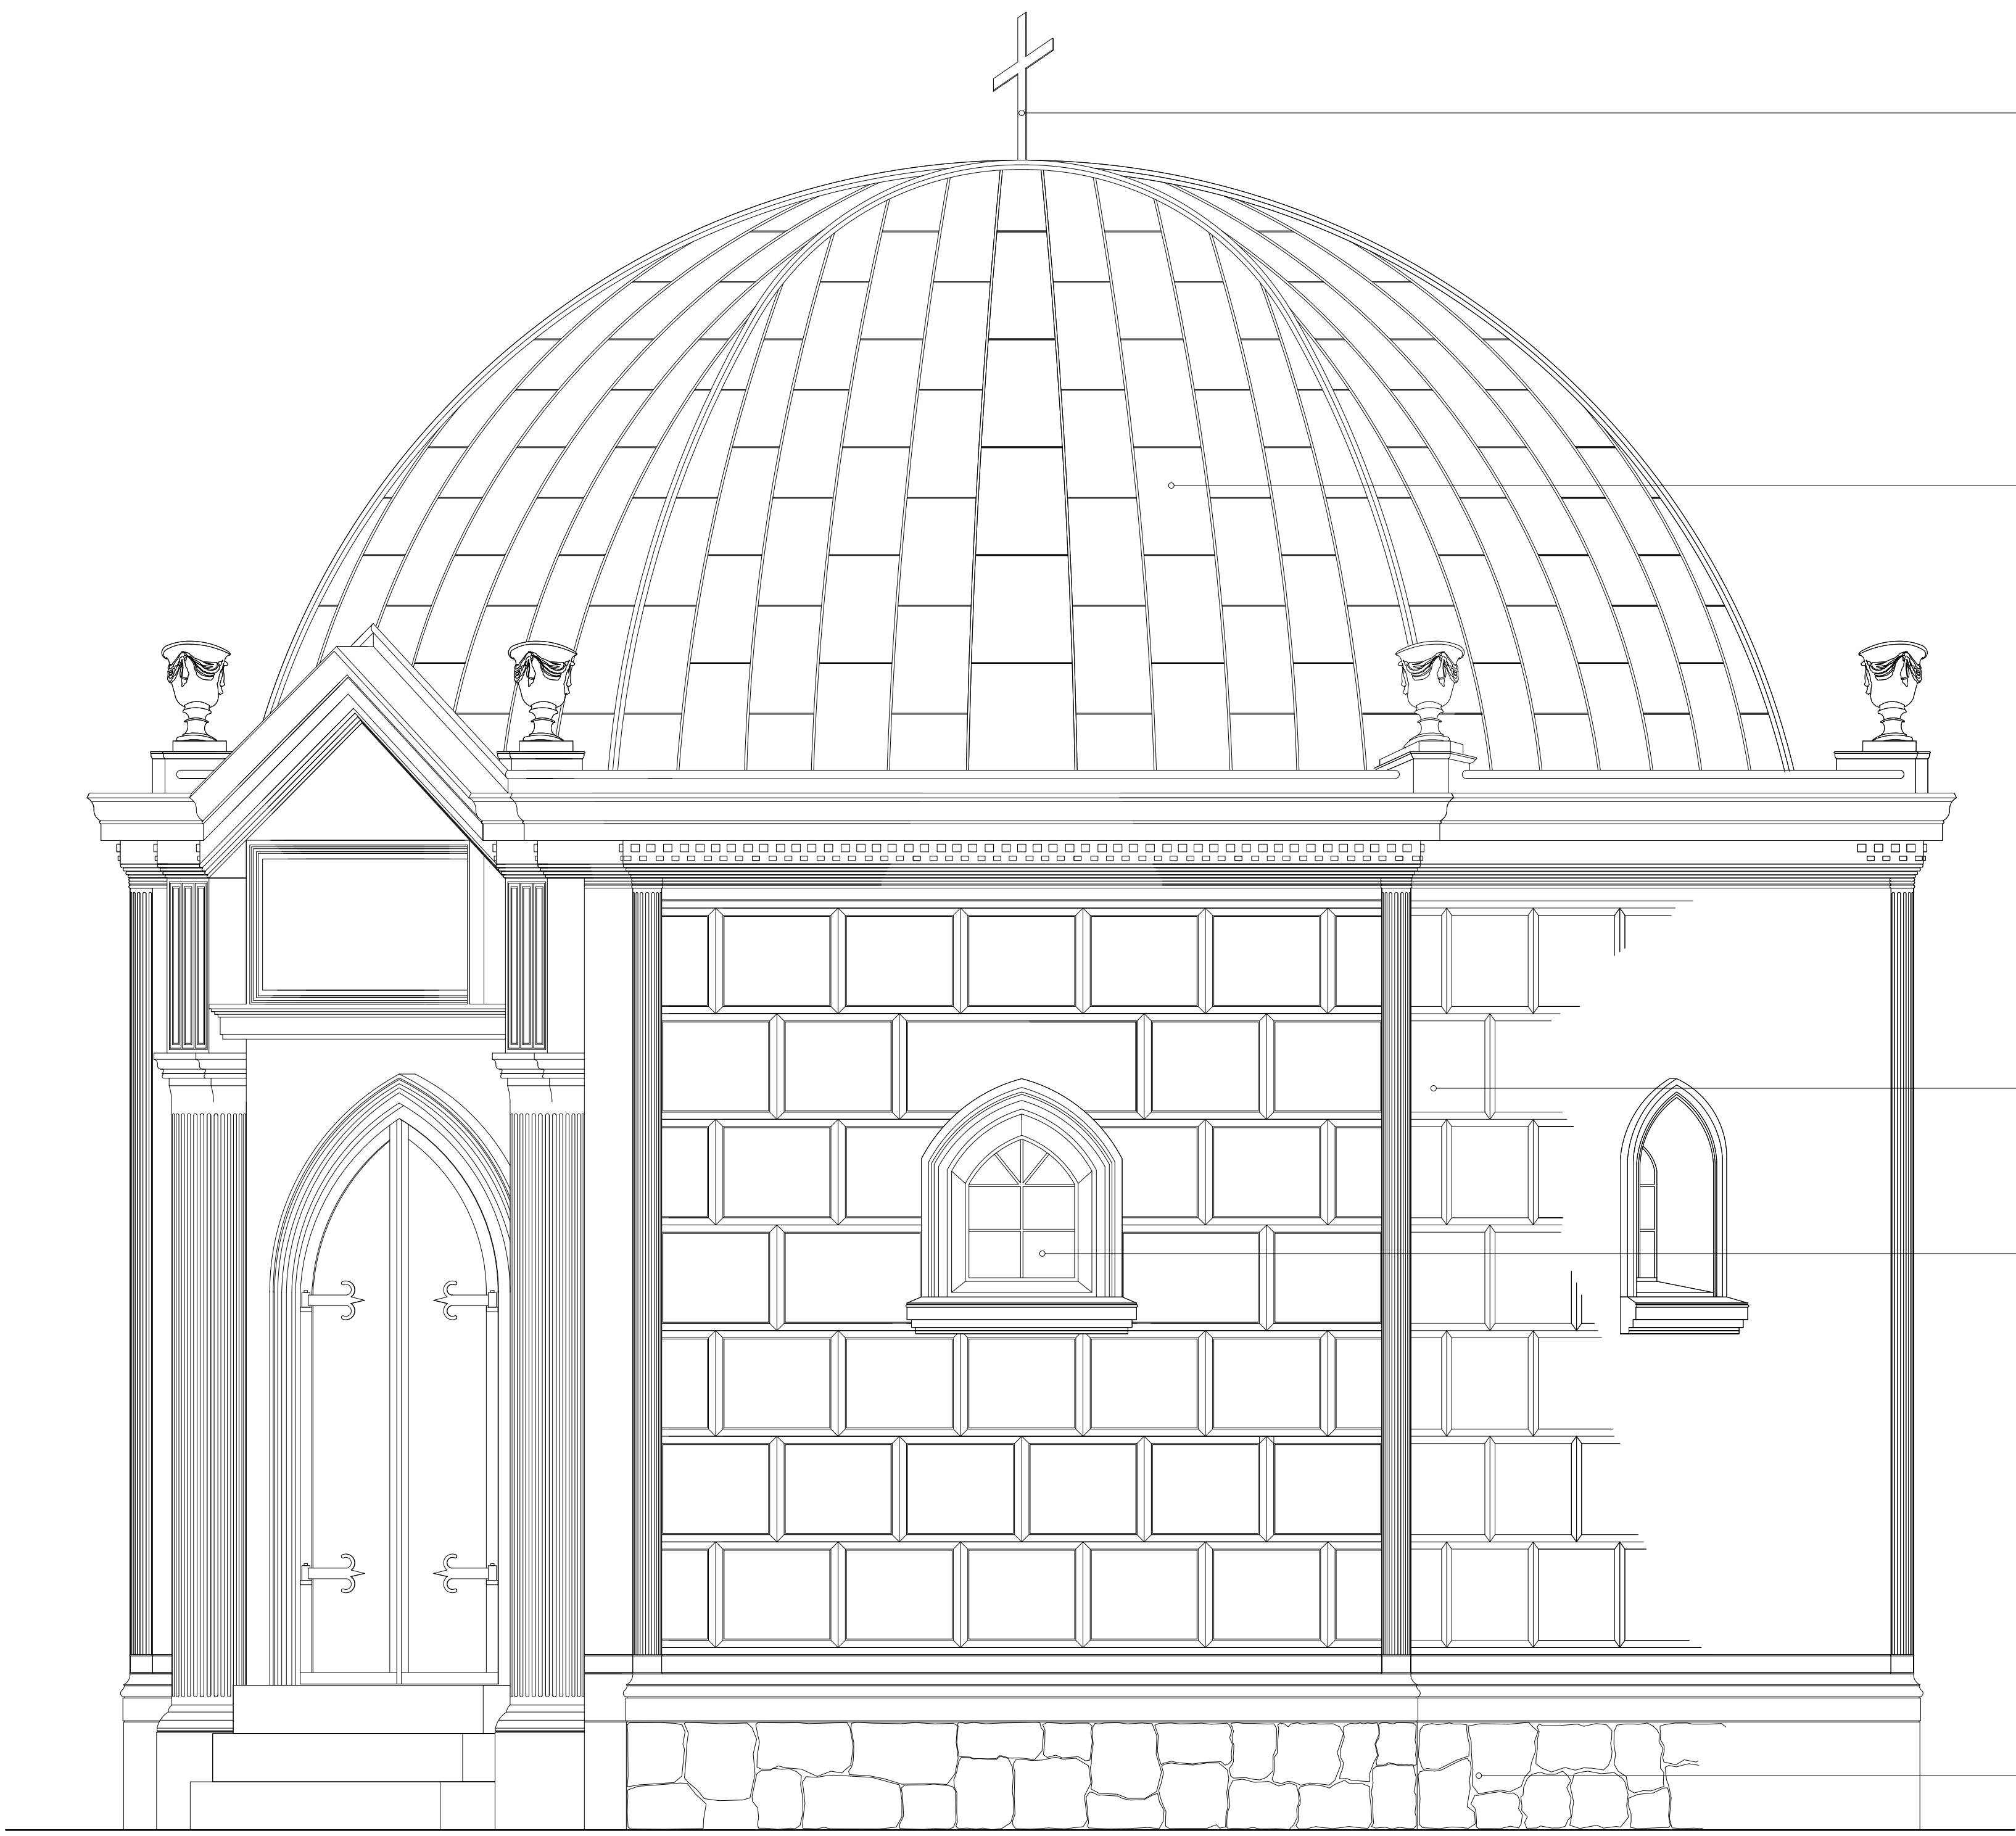
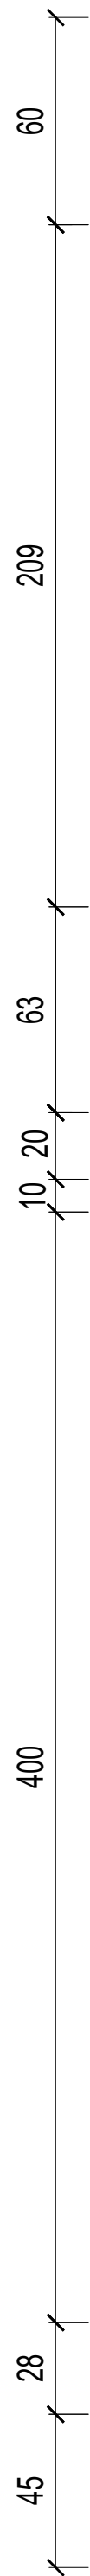


KAPLICA GROBOWA
RODZINY LANGE
RYBNO WIELKIE
ELEWACJA B-C 1:20

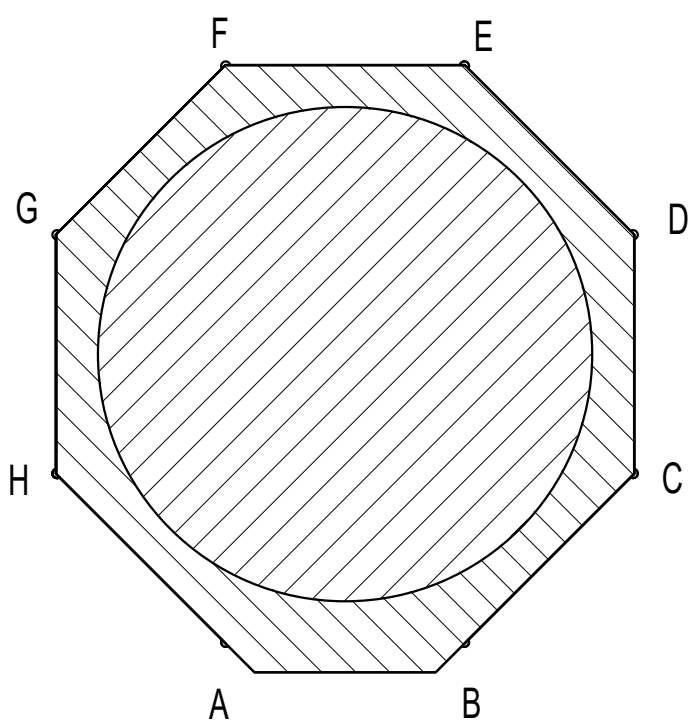

krzyż metalowy

dach - blacha miedziana

ściany - tynk wapienny

okno w ramie metalowej

cokół kamienny

B

C

OBJEKT	RENOWACJA ZABYTKOWEJ KAPLICY GROBOWEJ RODZINY LANGE		
INWESTOR	GMINA KISZKOWO UL. SZKOŁNA 2, 62-280 KISZKOWO		
LOKALIZACJA	RYBNO WIELKIE, GM. KISZKOWO DZIAŁKA NR 884		
STADIUM	PROJEKT BUDOWLANY		
OPRACOWAŁ	TECH. BUD. IRENEUSZ BRZEZIŃSKI upr. nr 11978/Pw		
OPRACOWAŁ	MGR INŻ. GRZEGORZ SIERZUCHA		
BRANŻA	ARCHITEKTURA		
TREŚĆ RYSUNKU	ELEWACJA B-C		
DATA	07.2019	NR RYS.	A-2
		SKALA	1:20
UWAGA: PRZED PRZYSTĄPIENIEM DO PRAC NALEŻY SPRAWDZIĆ WYMIARY NA BUDOWIE WZGLĘDNOŚCIANIE WSKAZUJĄCE NA PRZECIĄGNIĘCIE			