


Wlot i wylot ściankowy przepustu jednootworowego Ø60 cm km 0+752,00

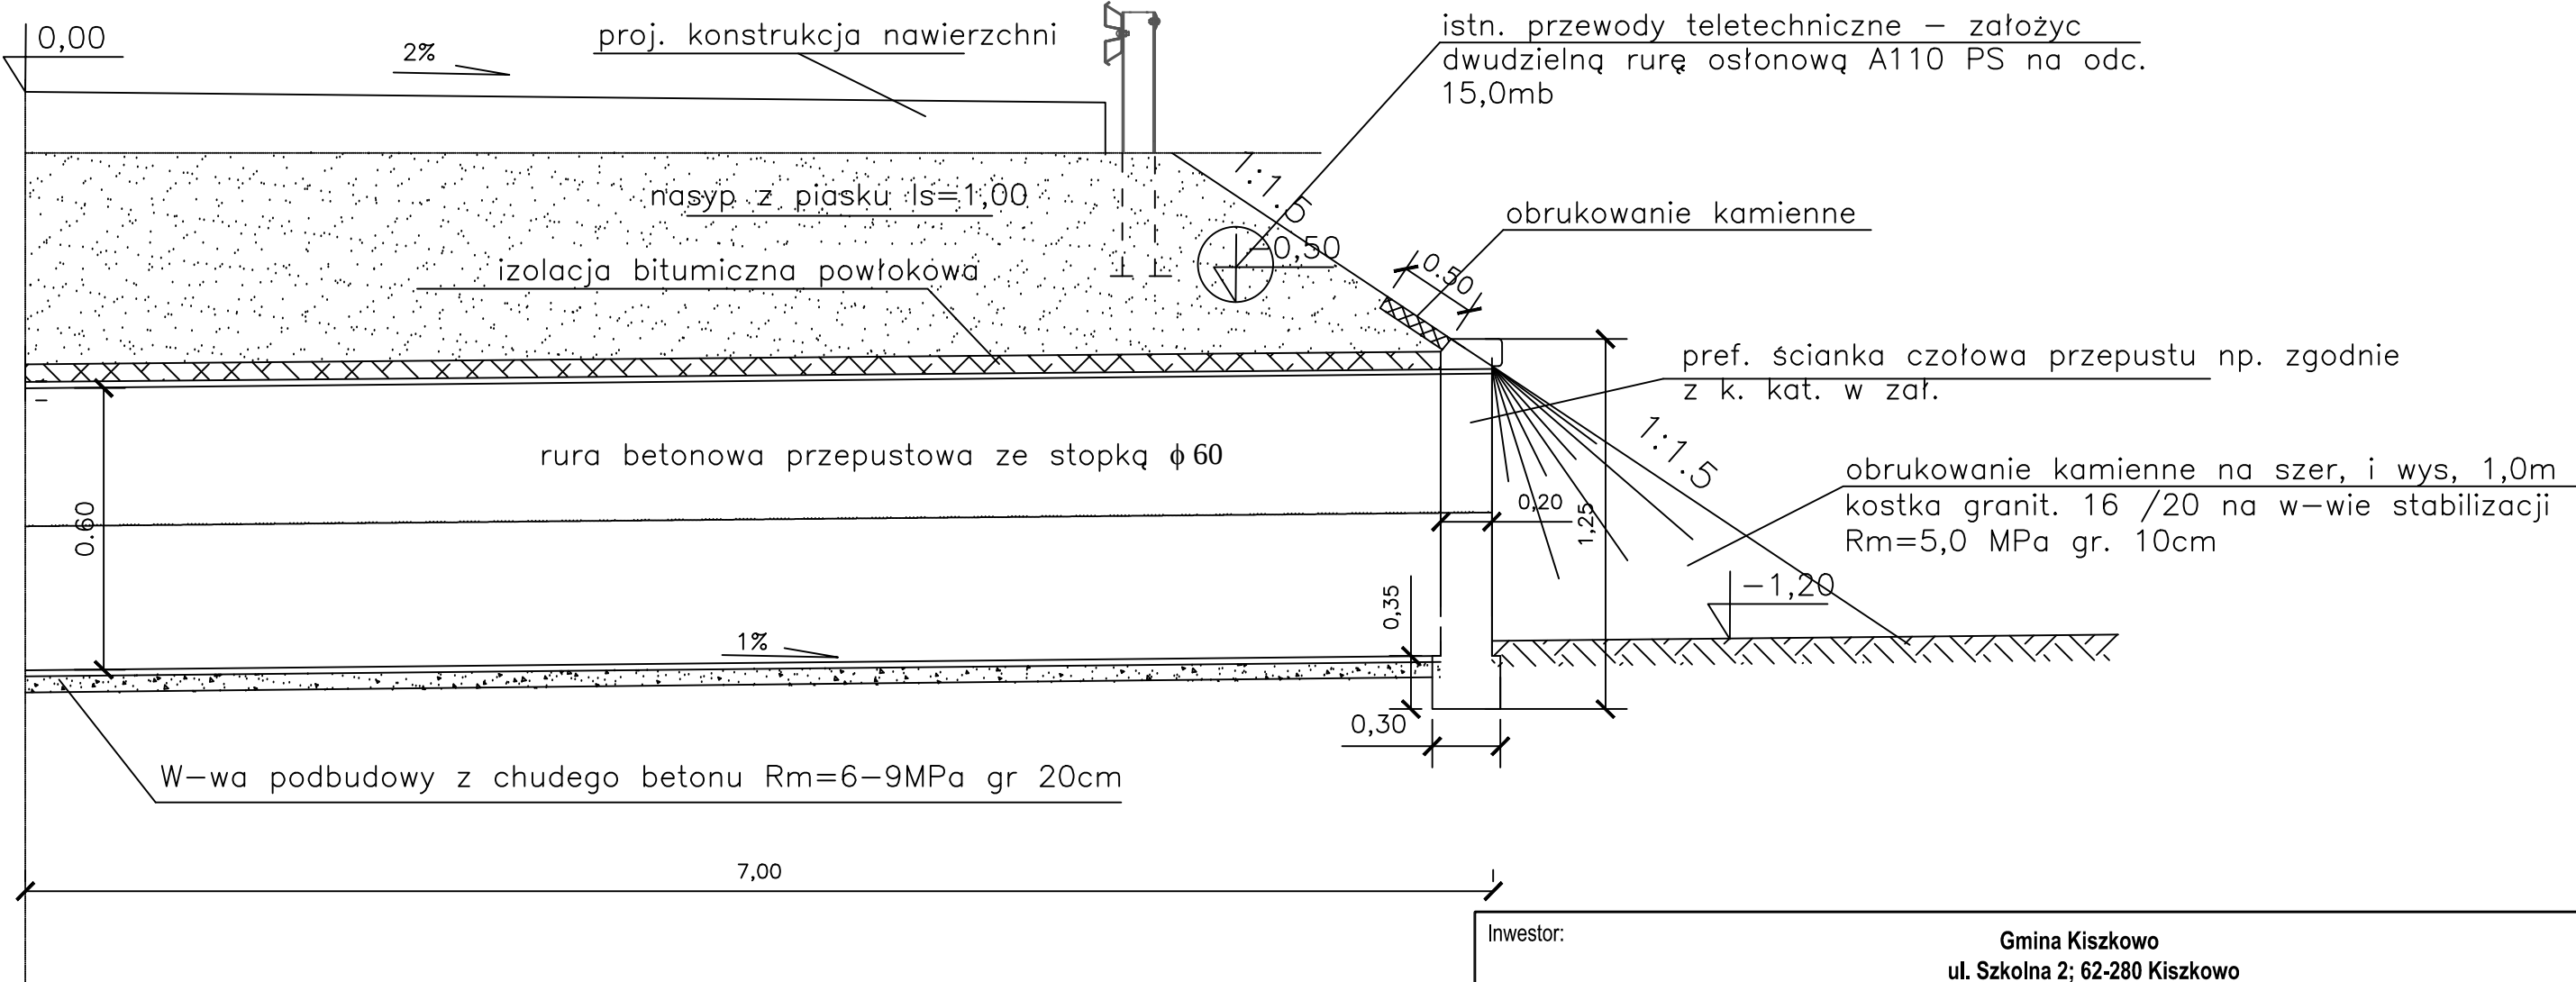

Inwestor:

Gmina Kiskowo

ul. Szkolna 2; 62-280 Kiskowo

Przedmiot opracowania:

Przebudowa drogi gminnej nr 284015G

w miejscowości Berkowo, gmina Kiskowo

Nazwa rysunku:

PRZEPUST

Autor	Nazwisko	Nr uprawnień	Podpis	Skala	Nr rys.
Projektant:	Marek Nowakowski	103/83/PW		-	5
Opracowujący:	Maciej Trajgis	-			

nr licencji Auto Cad LT: 347-56285676