

Starostwo Powiatowe
w Gnieźnie
ul. Jana Pawła II 9/10
62-200 Gnieźno
tel. (61) 424 07 41, fax (61) 424 07 70

PROJEKT BUDOWLANY

Zaświadczenie
Załącz. do pisma, decyzji, zezwolenia
Nr AB 743.393.3340m Kisz. 2a4
Gnieźno, dnia 16.06.2014

OBIEKT:

PROJEKT BUDOWLANY

OCIEPLENIE ELEWACJI BUDYNKU SZKOŁY PODSTAWOWEJ

INWESTOR:

GMINA KISZKOWO UL. SZKOLNA 2 62-280 KISZKOWO

LOKALIZACJA:

ŁAGIEWNIKI KOŚCIELNE 14 DZ. NR 312

BRANŻA:

ARCHITEKTURA

STADIUM:

PROJEKT BUDOWLANY

EGZEMPLARZ:

1/2

GNIEZNO, CZERWIEC 2014

Starostwo Powiatowe
w Gnieźnie
ul. Jana Pawła II 9/10
62-200 Gniezno
tel. (61) 424 07 41, fax (61) 424 07 70

AUTORZY OPRACOWANIA:

	imię i nazwisko	branża	uprawnienia	data	podpis
Opracował	Ireneusz Brzeziński	Architektura Konstrukcja	119/76/Pw	06.2014	 tech. bud. Ireneusz Brzeziński opr. bud. nr 119/76/Pw §5 ust. 2 §5 ust. 3 §13 ust. 1 pkt 2 nr WO/IB-WK/BO/0403/01

Starostwo Powiatowe
w Gnieźnie
ul. Jana Pawła II 9/10
62-200 Gniezno
tel. (61) 424 07 41, fax (61) 424 07 70

DOKUMENTY FORMALNO - PRAWNE

OŚWIADCZENIE

Oświadczam, że projekt architektury ocieplenia elewacji budynku Szkoły Podstawowej w Łagiewnikach Kościelnych dz. nr 312 wykonany dla Gminy Kiszkowo, ul. Szkolna 2, 62-280 Kiszkowo został sporządzony zgodnie z obowiązującymi przepisami oraz zasadami wiedzy technicznej.

PROJEKTANT:

	imię i nazwisko	uprawnienia	data	podpis
OPRACOWAŁ	Ireneusz Brzeziński	119/76/Pw	tech. bud. Ireneusz Brzeziński 06.2014 bud. nr 119/76/Pw §5 ust. 2 §6 ust. 3 §7 ust. 1 pkt 2 nr WOII B/WKPSO/0403/01	

- 6apla -

Poznań, dnia 19 maja 1976r. 60-967 al. Stalingradzka 16/18
Urząd Wojewódzki w Poznaniu Wydział Gospodarki Przestrzennej i Ochr.
Środowiska Nr 719/76/Pa

STWIERDZENIE PRZYGOTOWANIA ZAWODOWEGO do pełnienia samodzielnych fun.
technicznych w budownictwie

Na podstawie § 5 ust. 2, § 6 ust. 3, 97 i § 13 ust. 7 pkt 2 rozp. Ministra
Gospodarki terenowej i Ochrony Środowiska z dnia 20 Lipca 1975r. w
sprawie samodzielnych funkcji technicznych w budownictwie (Dz. U. Nr 8,
poz. 46) stwierdza się, że Obywatel Brzeziński Ireneusz Marian technik
budowlany urodzony dnia 20 maja 1949 r. w Gnieźnie posiada przygotowa-
nie zawodowe uprawniające do wykonywania samodzielnych funkcji kierownika
budowy i robót w specjalności konstrukcyjno - budowlanej. Obywatel
Brzeziński Ireneusz jest upoważniony dot

- 1/ kierowania, nadzorowania i kontrolowania budowy i robót,
kierowania i kontrolowania wytworzenia konstrukcyjnych elementów i
docelnych oraz oceniania i badania stanu technicznego w zakresie
osiedli budowlanych i innych budowli o powołaniu wzniesienia
niem konstrukcyjnych, z wyłączeniem linii, węzłów i stacji kolej-
owych, dróg oraz lotniskowych dróg startowych i manipulacyjnych, most
budowli hydrotechnicznych i wydzielniczych
- 2/ sporządzania w budownictwie osób fizycznych projektów w zakresie
wzniesienia architektonicznych:
 - a/ budowlanych inwestycyjnych i gospodarczych, adaptacji projektów
typowych i postarzanych innych budowlanych oraz sporządzania
planów zagospodarowania działki związanej z realizacją tych
budowlanych,
 - b/ budowli nie będących budowlanymi

Stwierdza:

St. Ireneusz Brzeziński
ul. Mińska 1 54 m 7
Gnieźno

Pracownik Urzędu z Gnieźnem posiada w posiadaniu Urząd Wojewódzki w Poznaniu
z up. Wojewódzki posiada niewyższony mgr inż. arch. Jarosław Włodek Dyrektor
Wydziału

Czytelnik składowa 2 z 10 al. potrzebna przez Urząd Wojewódzki w Poznaniu
Wydział Gospodarki Przestrzennej i Ochrony Środowiska.
PANSIOWE BIURO NOTARIALNE
w Gnieźnie

Za zgodność
z oryginałem

Posiadać nie można na zgodność, a jedynie

odpisu i nie należy dokonywać

podpisu nie należy dokonywać

podpisu nie należy dokonywać

Starostwo Powiatowe
w Gnieźnie
ul. Jana Pawła II 9/10
62-200 Gniezno
tel. (61) 424 07 41, fax (61) 424 07 70

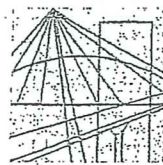

P O L S K A
I Z B A
INŻYNIERÓW
BUDOWNICTWA

Poznań, 2013-11-25.....

ZAŚWIADCZENIE

Pan/Pani Ireneusz Brzeziński
miejsce zamieszkania Mnichowo 77 B
62-200 Gniezno

Jest członkiem Wielkopolskiej Okręgowej Izby Inżynierów
Budownictwa o numerze ewidencyjnym WKP/BO/0403/01
i posiada wymagane ubezpieczenie od odpowiedzialności
cywilnej.

Niniejsze zaświadczenie jest ważne od dnia 2014-01-01
do dnia 2014-12-31

PRZEWODNICZĄCY
Wielkopolskiej Okręgowej Izby
Inżynierów Budownictwa

mgr inż. Jerzy Stronicki

Wielkopolska Okręgowa Izba Inżynierów Budownictwa
ul. Dworkowa 14, 60-602 Poznań, tel./fax 61 854 2014, 61 854 2011
e-mail: wkp@wkp.plib.org.pl

Za zgodność
z oryginałem

Ireneusz Brzeziński
upr. bud. 001198764RW
55 45 85 02 61 424 07 41 33 44 11 10 12
nr WKP/BO/0403/01

OŚWIADCZENIE

Starostwo Powiatowe

w Gnieźnie

ul. Jana Pawła II 9/10

tel. (61) 424 07 41, fax (61) 424 07 70

o posiadanym prawie do dysponowania nieruchomością na cele budowlane.

Ja niżej podpisany (a) ¹⁾ Tadeusza Bąkowski
(imię i nazwisko osoby ubiegającej się o wydanie pozwolenia na budowę albo osoby umocowanej do złożenia oświadczenia w imieniu osoby prawnej, ubiegającej się o pozwolenie na budowę)

legitymujący (a) się ATL 684789 Wójt Gminy Kiszkowo
(numer dowodu osobistego lub innego dokumentu stwierdzającego tożsamość i nazwa organu wydającego)

urodzony (a) 17.12.1954 w Łagiewniki Koscielne
(data) (miejscowość)

zamieszkały (a) ul. Ogrodowa 19, 62-280 Kiszkowo
(dokładny adres)

po zapoznaniu się z art. 32 ust. 4 pkt. 2 ustawy z dnia 7 lipca 1994r. – Prawo budowlane (Dz. U. Nr 207, poz.2016 z 2003r. z późn. zmianami) oświadczam, że posiadam prawo do dysponowania nieruchomością oznaczoną w ewidencji gruntów i budynków jako działka (i) nr 312 w obrębie ewidencyjnym Kiszkowo w jednostce ewidencyjnej Kiszkowo na cele budowlane, wynikające z tytułu:

1. własności,
2. współwłasności

(wskazanie współwłaścicieli – imię nazwisko lub nazwa oraz adres)

oraz zgodę wszystkich współwłaścicieli na wykonanie robót budowlanych objętych wnioskiem o pozwolenie na budowę z dnia

3. użytkowania wieczystego
4. trwałego zarządu ²⁾
5. ograniczonego prawa rzeczowego ²⁾
6. stosunku zobowiązaniowego, przewidującego uprawnienie do wykonywania robót i obiektów budowlanych ²⁾
wynikające z następujących dokumentów ³⁾ potwierdzających powyższe prawo do dysponowania nieruchomością na cele budowlane

7.
(inne)

Oświadczam, że posiadam pełnomocnictwo z dnia do reprezentowania osoby prawnej

(nazwa i adres osoby prawnej)

upoważniające mnie do złożenia oświadczenia o posiadanym prawie do dysponowania nieruchomością na cele budowlane w imieniu osoby prawnej. Pełnomocnictwo przedstawiam w załączeniu. ⁴⁾

Świadomy odpowiedzialności karnej za podanie w niniejszym oświadczeniu nieprawdy, zgodnie z art.233 Kodeksu karnego, potwierdzam własnoręcznym podpisem prawdziwość danych, zamieszczonych powyżej.

Gnieźno, dnia 05.06.2016
(miejscowość, data)

WÓJT
Tadeusz Bąkowski

¹⁾ Jeżeli oświadczenie składa więcej niż jedna osoba, należy wpisać wszystkie osoby składające oświadczenie oraz ich dane.

²⁾ Należy wskazać właściciela nieruchomości.

³⁾ Należy wskazać dokument, z którego wynika tytuł do dysponowania nieruchomością na cele budowlane.

⁴⁾ Dotyczy wyłącznie osób posiadających pełnomocnictwo do reprezentowania osób prawnych.

USYTUOWANIE LOKALIZACJI

OPIS DO USYTUOWANIA

OCIEPLENIA ELEWACJI BUDYNKU SZKOŁY PODSTAWOWEJ

Szkoła Podstawowa w Łagiewnikach Kościelnych dz. nr 312

1. Dane ogólne.

- a. obiekt: budynek Szkoły Podstawowej w Łagiewnikach Kościelnych
- b. adres: Łagiewniki Kościelne 14 62-272 Łagiewniki Kościelne
- c. inwestor: Gmina Kiszkowo ul. Szkolna 2 62-280 Kiszkowo

2. Podstawa opracowania.

- a. zlecenie inwestora
- b. mapa sytuacyjna
- c. plan zagospodarowania działki
- d. oświadczenie o prawie do dysponowania nieruchomością
- e. obowiązujące przepisy prawne w budownictwie
- f. dokumentacja graficzna
- g. wizja lokalna w terenie

3. Przedmiot i zakres inwestycji.

- a. przedmiotem opracowania jest ocieplenie elewacji zewnętrznej budynku Szkoły Podstawowej, polegający na Ocieplenie elewacji budynku szkoły będzie obejmowało następujący zakres prac; skuciu i odpiciu tynków i betonów na ścianach i podłogach, rozebranie pokrycia z płyt ~~azbestowych~~ i ołacenia dachu, demontaż i montaż rynien i rur spustowych, rozebraniu płyt betonowych, ocieplenie ścian styropianem, gruntowanie i malowanie elewacji , uzupełnienie pokrycia dachu papa, ocieplenie ścian z cegły, wyprawa żywiczna dekoracyjna cokołu, montaż i demontaż instalacji odgromowej oraz dzwonków, alarmów , itp. Wykonanie nawierzchni z kostki brukowej
- b. sytuacja – projektowany remont ocieplenia elewacji zewnętrznej zlokalizowany jest w miejscowości Łagiewniki Kościelne 14 62-272 Łagiewniki Kościelne Teren działki jest płaski.

4. Uzbrojenie inwestycji w media.

Budynek wyposażony jest w instalacje elektryczną, wodno – kanalizacyjną, c-o, telefoniczną.

tech. bud. Ireneusz Brzeziński
upr. bud. nr 12/2006/Pw
§5 ust. 2 §6 ust. 3 §13 ust. 1 pkt 2
nr WOIIIB-WK/BO/0403/01

P

eneusz Brzeziński
id. nr 12/16/Pw
st. 3/11/13 ust. 1 pkt 2
-WKP/BO/0403/01

Starostwo Powiatowe
w Gnieźnie
ul. Jana Pawła II 9/10
62-200 Gniezno
tel. (61) 424 07 41, fax (61) 424 07 70

PROJEKT BUDOWLANY

OPIS TECHNICZNY

DO PROJEKTU OCIEPLENIA ELEWACJI BUDYNKU SZKOŁY PODSTAWOWEJ

Szkoła Podstawowa w Łagiewnikach Kościelnych dz. nr 312

1. Dane ogólne.

- a. obiekt: budynek Szkoły Podstawowej w Łagiewnikach Kościelnych
- b. adres: Łagiewniki Kościelne 14 62-272 Łagiewniki Kościelne
- c. inwestor: Gmina Kiszkowo ul. Szkolna 2 62-280 Kiszkowo

2. Podstawa opracowania.

- a. zlecenie inwestora
- b. mapa sytuacyjna
- c. plan zagospodarowania działki
- d. oświadczenie o prawie do dysponowania nieruchomością
- e. obowiązujące przepisy prawne w budownictwie
- f. dokumentacja graficzna
- g. wizja lokalna w terenie

3. Przedmiot i zakres inwestycji.

- a. przedmiotem opracowania jest ocieplenie elewacji zewnętrznej budynku wraz z instalacją ogniw fotowoltaicznych Szkoły Podstawowej
- b. sytuacja – projektowany remont – ocieplenie elewacji zewnętrznej budynku zlokalizowanego w Łagiewnikach Kościelnych na dz. nr 30/66
Teren działki jest płaski.
- c. opis zadania – projektuje się remont elewacji zewnętrznej budynku wraz z instalacją ogniw fotowoltaicznych Szkoły Podstawowej w Łagiewnikach Kościelnych

4. Opis architektoniczny inwestycji.

Ocieplenie elewacji budynku Szkoły Podstawowej będzie obejmowało następujący zakres:

ZAKRES PRAC REMONTOWYCH ZEWNĘTRZNEJ ELEWACJI BUDYNKU SZKOŁY PODSTAWOWEJ

- skucie nierówności betonu na ścianach i podłogach- skucie cokołu
- odbicie tynków na stropach
- rozebranie pokrycia z płyt ~~azbestowo-cementowych~~ *ondulicy* i pokrycia z papy na dachach betonowych
- rozebranie ołączenia dachu
- rozebranie obróbek blacharskich: rynien i rur spustowych
- rozebranie chodnika z płyt betonowych
- ocieplenie ścian budynku w systemie ATLAS: oczyszczenie mechaniczne ścian, zagruntowanie ścian, ocieplenie ścian styropianem gr. 12cm, wyprawa elewacyjna ścian- masa podkładowa. Wyprawa elewacyjna na ścianach pod malowanie, malowanie tynków zewnętrzną farbą silikonową
- Montaż rur spustowych i rynien z blachy cynkowo- tytanowej
- uzupełnienie pokrycia dachu betonowego papą- pas nadrynnowy
- malowanie rynien, kratek, drzwiczek farba ftalowa
- obróbki blacharskie z blachy powlekanej- osłona rynien
- uzupełnienie tynków po skuciu cokołu
- ocieplenie ścian z cegły styropianem, wyprawa żywiczna dekoracyjna cokołu
- demontaż i ponowny montaż; dzwonków, alarmów, lamp, itp.
- wykonanie nawierzchni z kostki brukowej, obrzeży betonowych
- demontaż i montaż instalacji odgromowej wraz z pomiarami
- wywóz gruzu, koszt utylizacji azbestu i składowania gruzu na wysypisku
- montaż i demontaż rusztowania
- instalacja ogniów fotowoltaicznych

Kolorystykę elewacji uzgodnić z Inwestorem

UWAGA:


- przed przystąpieniem do prac należy sprawdzić wymiary na budowie,
- roboty wykonywać pod nadzorem osoby uprawnionej, zgodnie z polskimi normami, warunkami technicznymi wykonania i odbioru robót budowlano-montażowych oraz przepisami bhp.

tech. bud. Ireneusz Brzeziński
upr. bud. 17818/76/Pw
§5 ust. 2 §6 ust. 3 i 13 ust. 1 pkt 2
nr WOIIIB-WKP/BO/0403/01

Starostwo Powiatowe
w Gnieźnie
ul. Jana Pawła II 9/10
62-200 Gniezno
tel. (61) 424 07 41, fax (61) 424 07 70

CZĘŚĆ GRAFICZNA

Starostwo Powiatowe
w Gnieźnie
ul. Jana Pawła II 9/10
62-200 Gniezno
tel. (61) 424 07 41, fax (61) 424 07 70

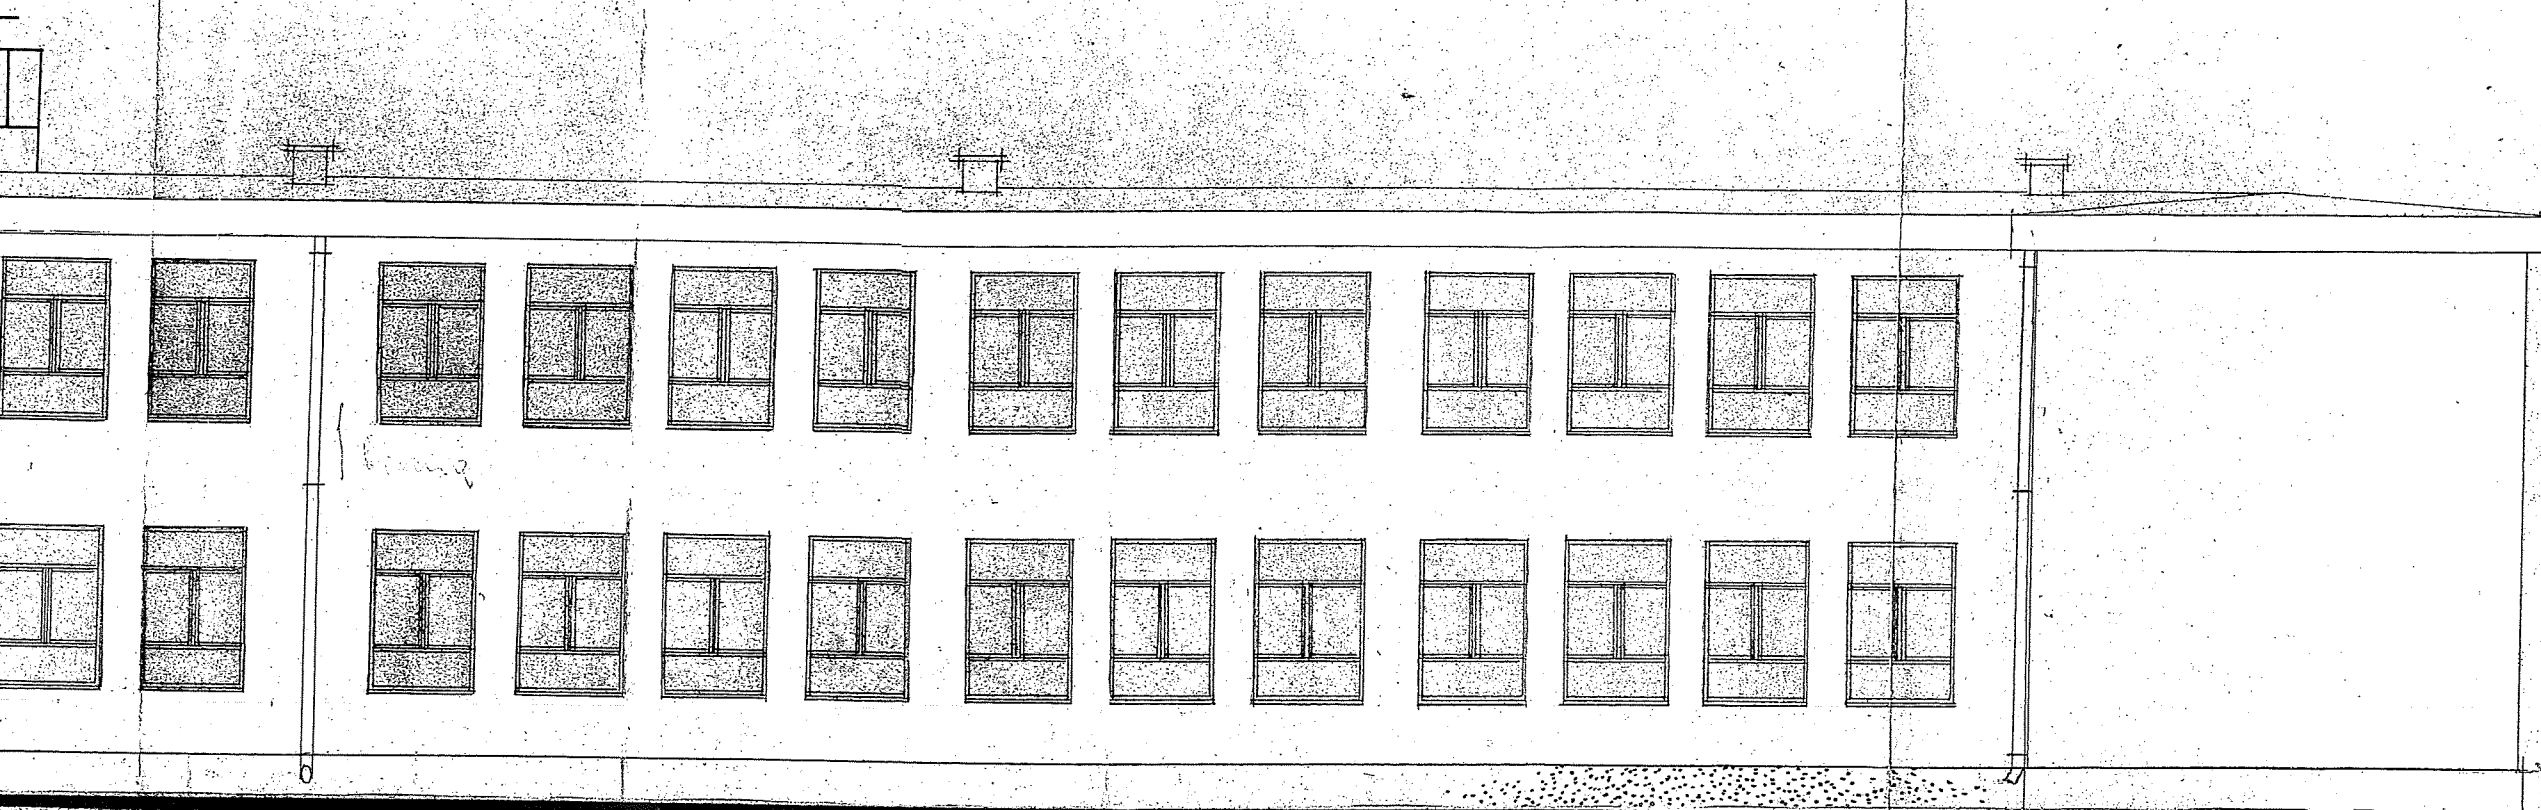

40.02


USYTUOWANIE I LOKALIZACJA BUDYNKU SZKOŁY PODSTAWOWEJ W
ŁAGIEWNIKACH KOŚCIELNYCH

SKALA 1:100

OBIEKT: SZKOŁA PODSTAWOWA
LOKALIZACJA: ŁAGIEWNIKI KOŚCIELNE DZ. NR 30/66

BRANŻA: ARCHITEKTURA


rys.2 Elewacja południowa

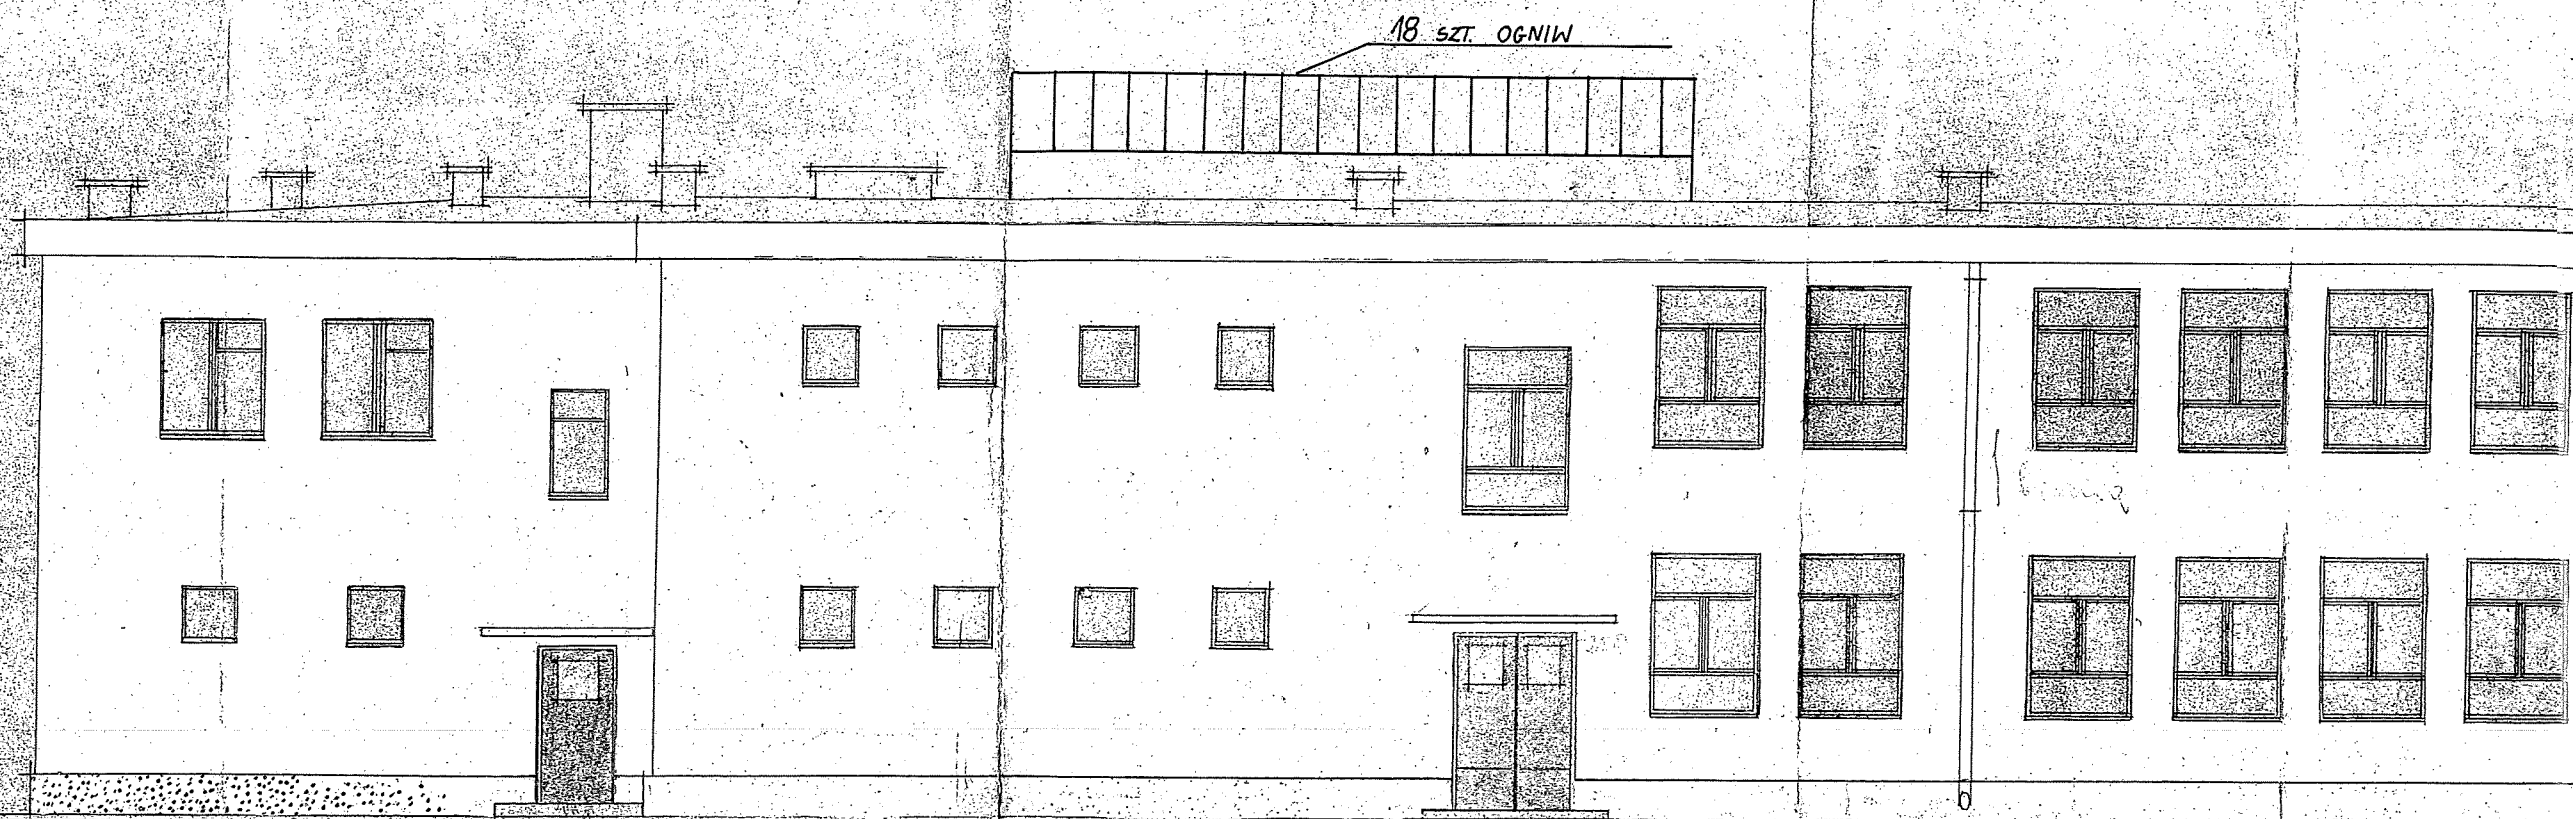

WIDOK POŁUDNIOWY


4002

Starostwo Powiatowe
w Gnieźnie
ul. Jana Pawła II 9/10
62-200 Gniezno
tel. (61) 424 07 41, fax (61) 424 07 70

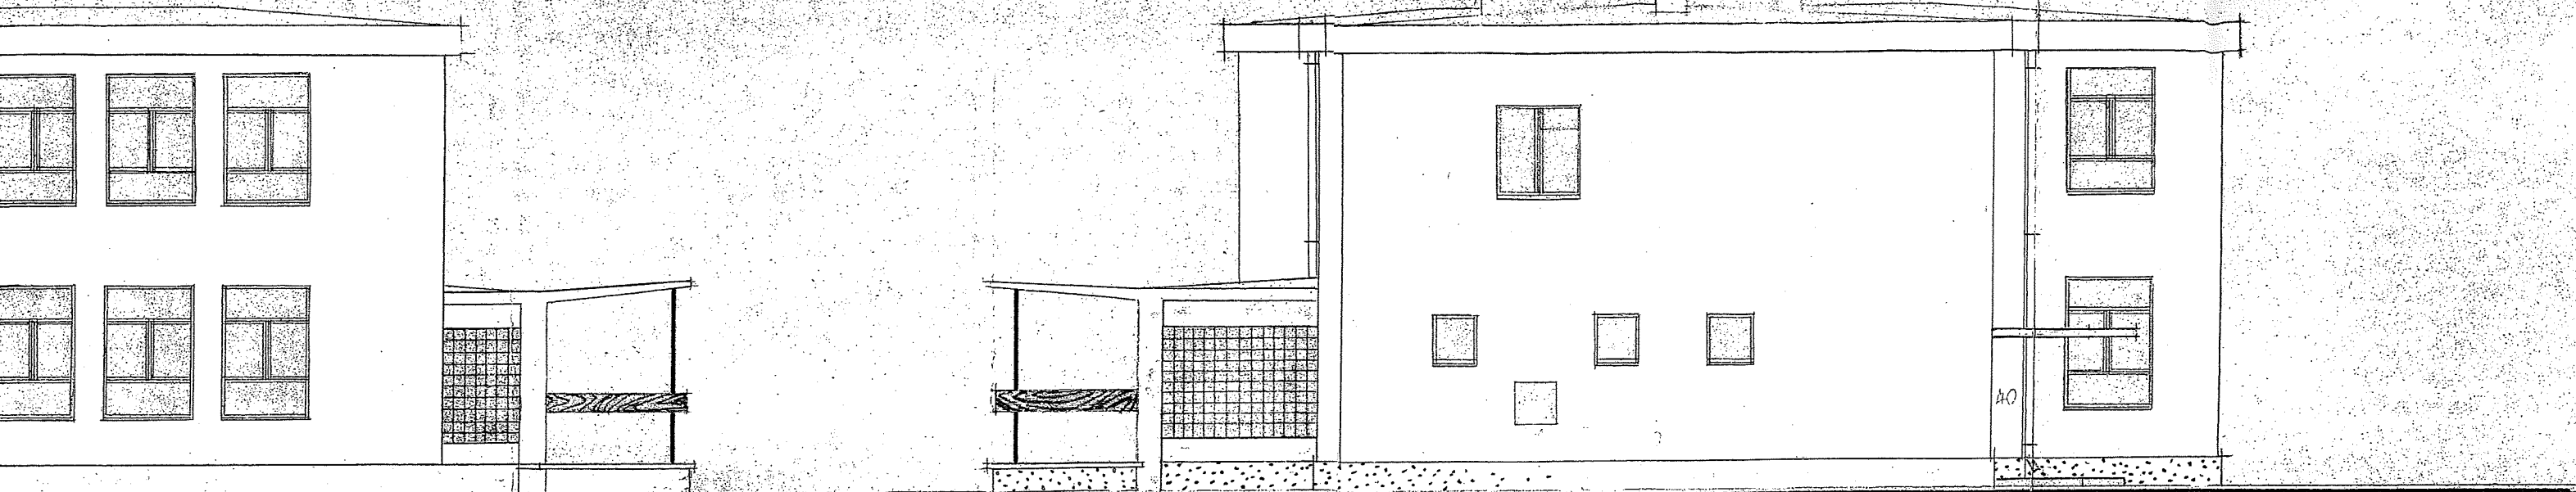

CHODNI

WIDOK ZACHODNI

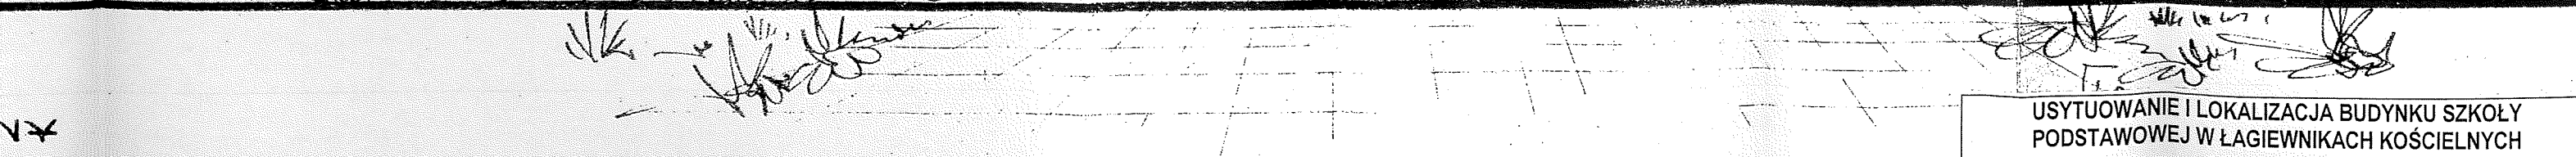


USYTUOWANIE I LOKALIZACJA BUDYNKU SZKOŁY
PODSTAWOWEJ W ŁAGIEWNIKACH KOŚCIELNYCH

SKALA 1:100


OBIEKT: SZKOŁA PODSTAWOWA
LOKALIZACJA: ŁAGIEWNIKI KOŚCIELNE DZ. NR 30/66

BRANŻA: ARCHITEKTURA

rys. 1 | Elewacja wschodnia, zachodnia, północna

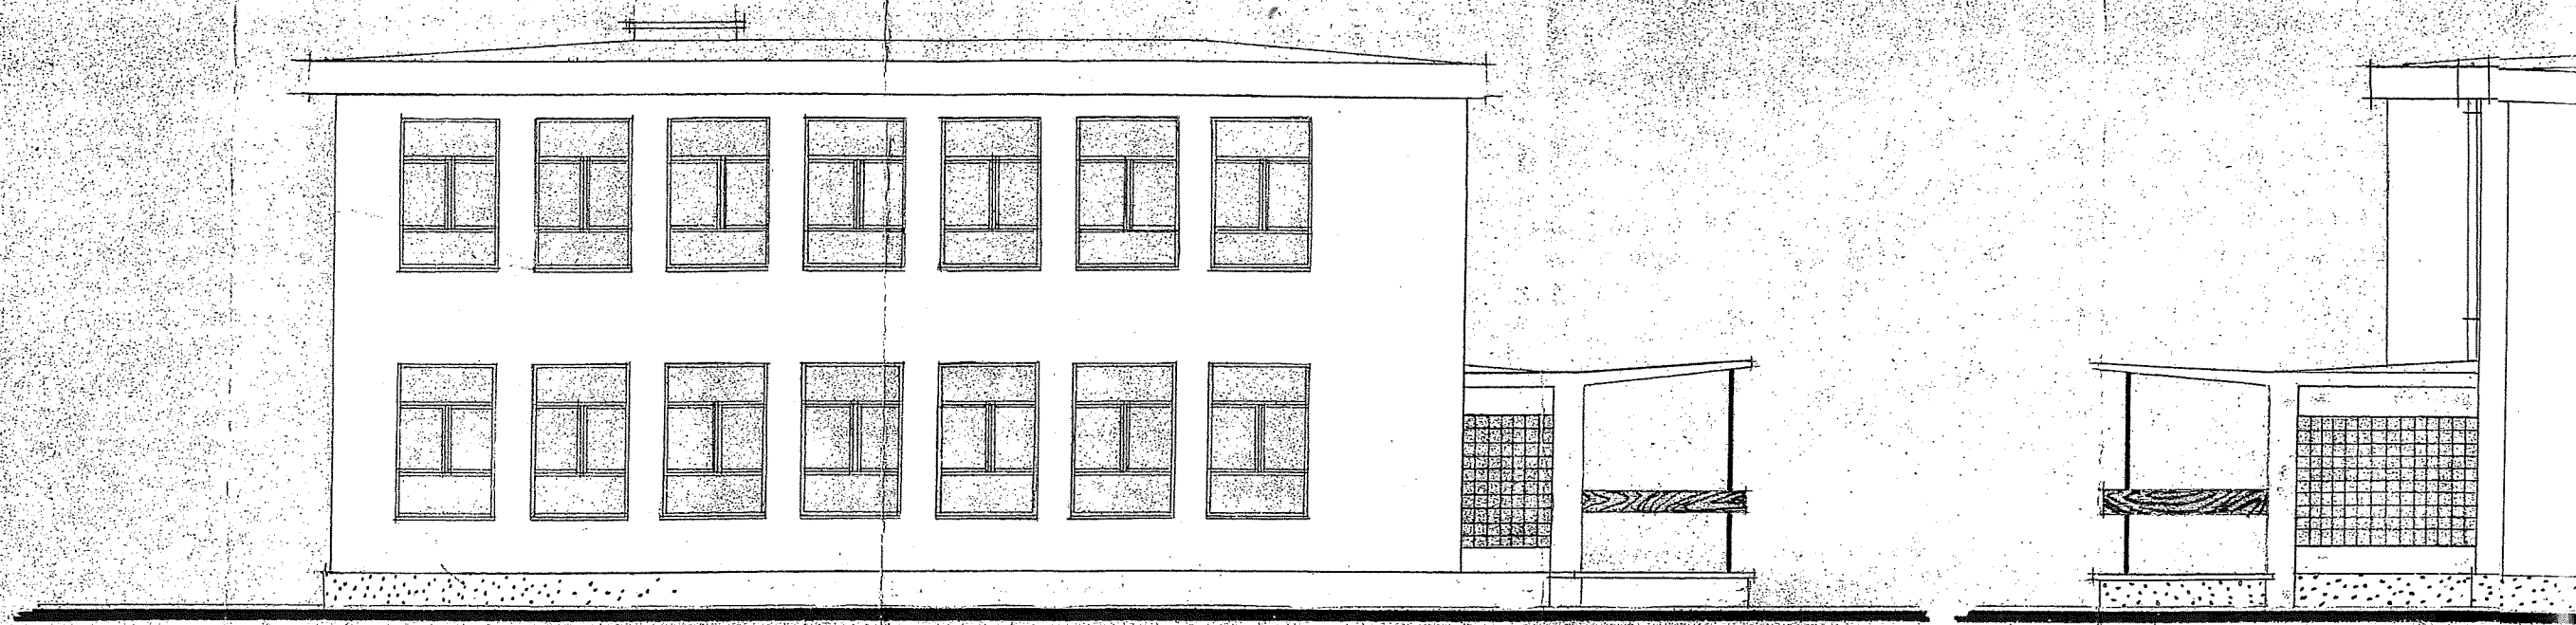

WIDOK WSCHODNI

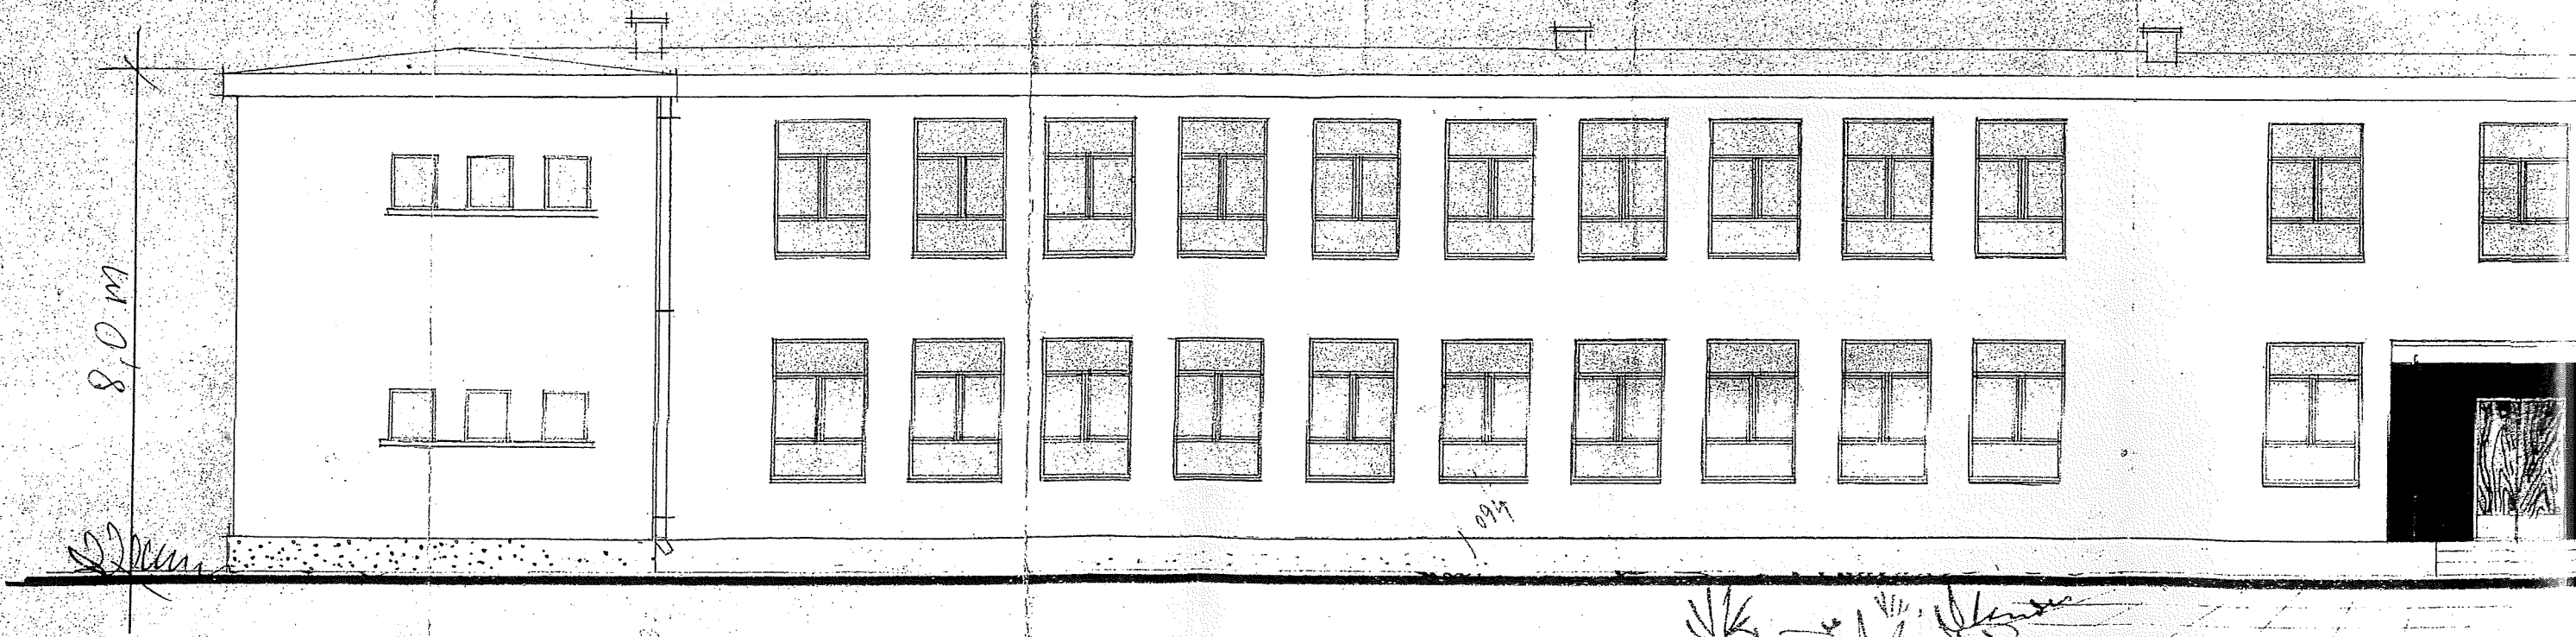

WIDOK PÓŁNOČNÝ