


Przebudowa drogi gminnej ul. Szkolna, ul. Rynek, ul. Kościelna w m. Kiszkowo km 0+115,00

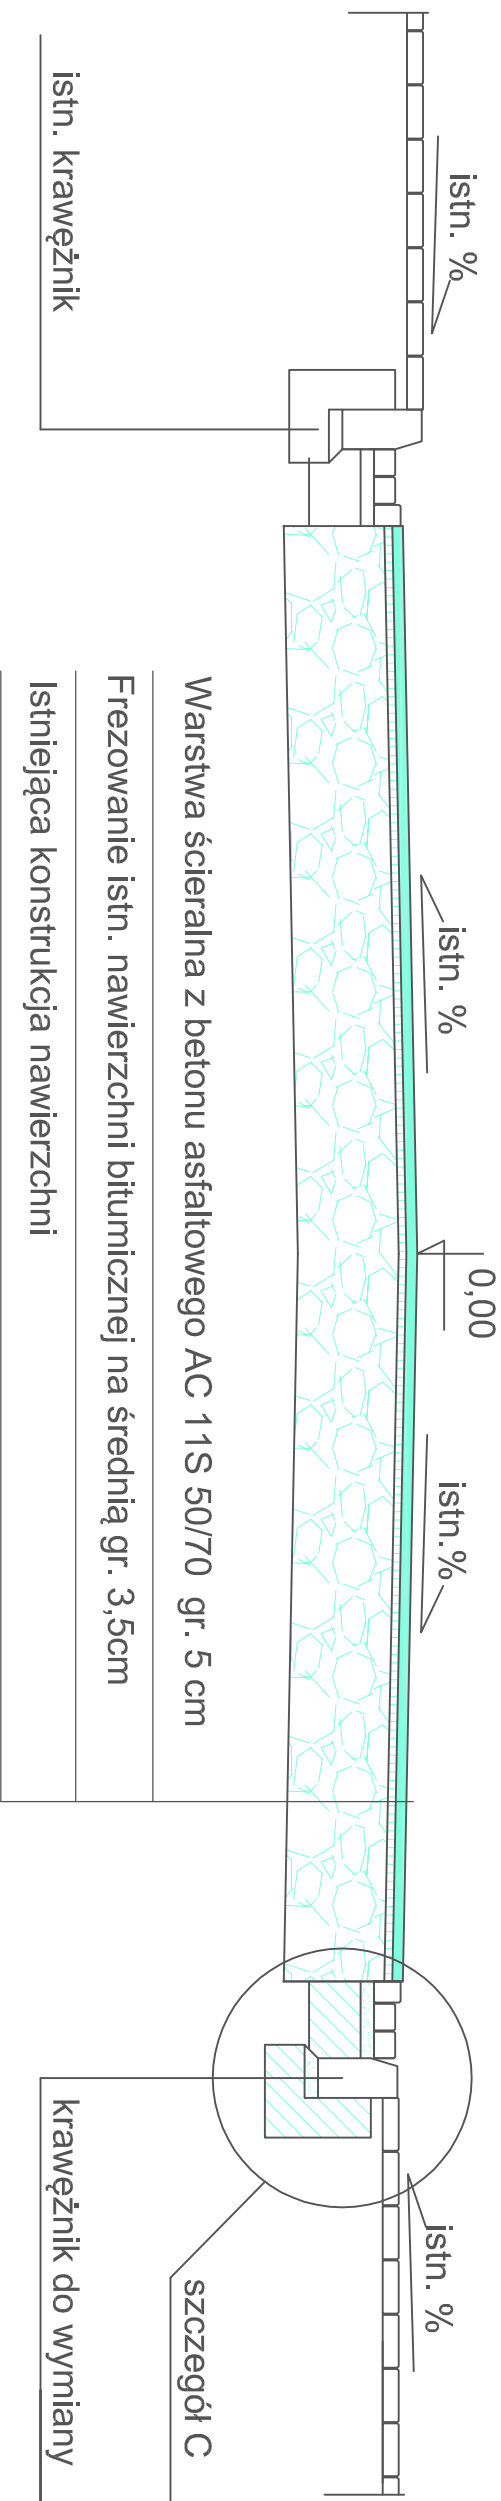

Inwestor:				
Urząd Gminy Kiszkowo				
ul. Szkolna 2; 62-280 Kiszkowo				
Przedmiot opracowania:				
Przebudowa drogi gminnej ul. Szkolna, Rynek, Kościelna w m. Kiszkowo, Powiat Gniezno				
Nazwa rysunku:				
PRZEKROJE NORMALNE				
Autor	Nazwisko	Nr uprawnień	Podpis	Skala
Projektant:	Marek Nowakowski	103/63/PW	-	5b
Rozpowszechnianie i powielanie niniejszej dokumentacji bez zgody autora jest zabronione. Dz.U.24/1994, poz. 83, art. 115-118				