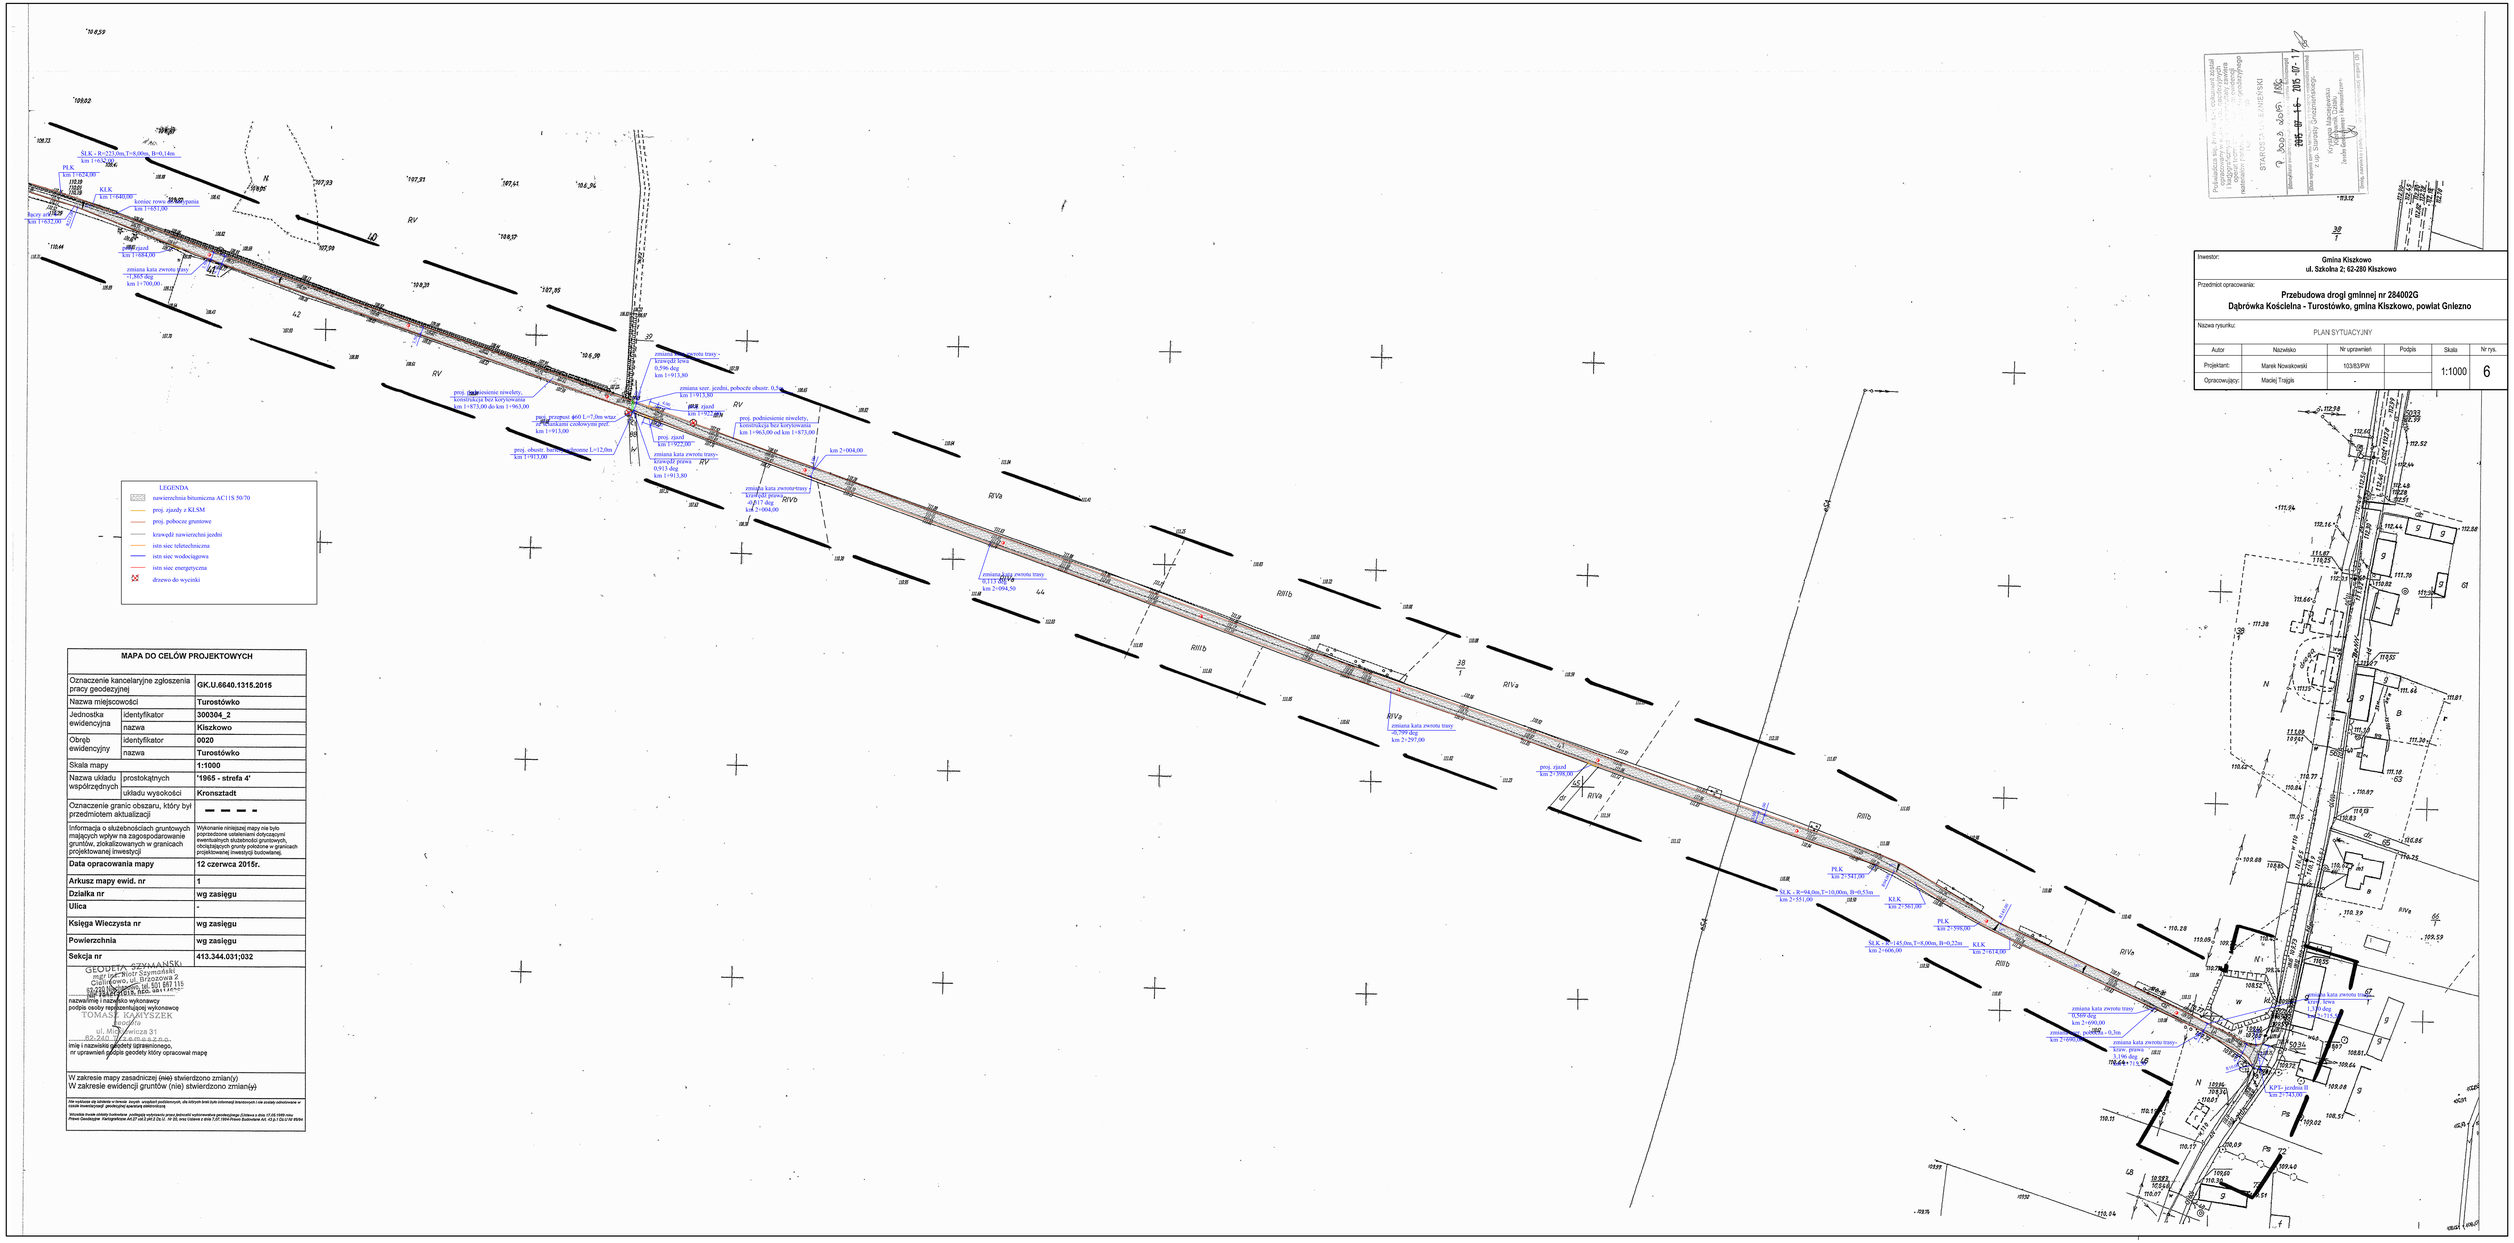

MAPA DO CELÓW PROJEKTOWYCH		
Oznaczenie kancelaryjne zgłoszenia pracy geodezyjnej		GK.U.6640.1315.2015
Nazwa miejscowości		Turostówko
Jednostka ewidencyjna	identyfikator	300304_2
	nazwa	Kiszkowo
Obręb ewidencyjny	identyfikator	0020
	nazwa	Turostówko
Skala mapy		1:1000
Nazwa układu współrzędnych	prostokątnych	"1965 - strefa 4'
	układu wysokości	Kronsztadt
Oznaczenie granic obszaru, który był przedmiotem aktualizacji		- - - - -
Informacja o służebnościach gruntowych mających wpływ na zagospodarowanie gruntów, zlokalizowanych w granicach projektowanej inwestycji		Wykonanie niniejszej mapy nie było poprzedzone ustaleniami dotyczącymi ustanowionych służebności gruntowych, obciążających grunty położone w granicach projektowanej inwestycji budowlanej.
Data opracowania mapy		12 czerwca 2015r.
Arkusz mapy ewid. nr		1
Działka nr		wg zasięgu
Ulica		-
Księga Wieczysta nr		wg zasięgu
Powierzchnia		wg zasięgu
Sekcja nr		413.344.031;032

GEODETA SZYMAŃSKI
mgr inż. Piotr Szymański
Gołańczewo ul. Brzozowa 2
62-210 Witkowo tel. 501 681 115
Uprawnienia zawodowe nr 1346/90, 9811/95
nazwa/imię i nazwisko wykonawcy
podpis osoby reprezentującej wykonawcę
TOMASZ KANYSZEK
Szczytno
ul. Mickiewicza 31
82-240 Tczew
inię i nazwisko geodety upraw nionego,
nr uprawnień geodezyjnych który opracował mapę

W zakresie mapy zasadniczej (nie) stwierdzono zmian(y)
W zakresie ewidencji gruntów (nie) stwierdzono zmian(y)

Nie wyklucza się błędów w treści. Zegzet. wrzątek podziemnych, dla których brak tych informacji branżowych i ich zasięg odtworzenie w czasie inwentaryzacji geodezyjną sprawdzą odbiorcy

Wszelkie kopie mapy bez klauzuli "poświadczenie wykonania prawa jednostki samorządu terytorialnego (Ustawa z dnia 17.05.1989 roku Prawo Geodezyjne i Kartograficzne art.62 ust.2 pkt.2) lub art. 39 ust. mapy Ustawa z dnia 7.07.1994 Prawo Budowlane art. 49 pkt.1 (Dz.U.Nr 89/94)

STAROSTA SZTUMSKI
Sztum, dnia 2015-06-17
Podpis osoby przyjmującej pracę geodezyjną i kartograficzną do zasobu
Kierownik Miejscowego Ośrodka Dokumentacji Geodezyjnej i Kartograficznej
Z up. Starosty Geodezyjnego
Sztum, dnia 2015-06-17

Inwestor: Gmina Kiszkowo ul. Szkolna 2; 62-280 Kiszkowo					
Przedmiot opracowania: Przebudowa drogi gminnej nr 284002G Dąbrówka Kościelna - Turostówko, gmina Kiszkowo, powiat Gniezno					
Nazwa rysunku: PLAN SYTUACYJNY					
Autor	Nazwisko	Nr uprawnień	Podpis	Skala	Nr rys.
Projektant:	Marek Nowakowski	103/83/PW		1:1000	6
Opracowujący:	Maciej Trójgiło	-			