




Przebudowa drogi gminnej nr 284002G Dąbrówka Kościelna - Turostówko gm. Kiszkowo odc. II km 0+540,00

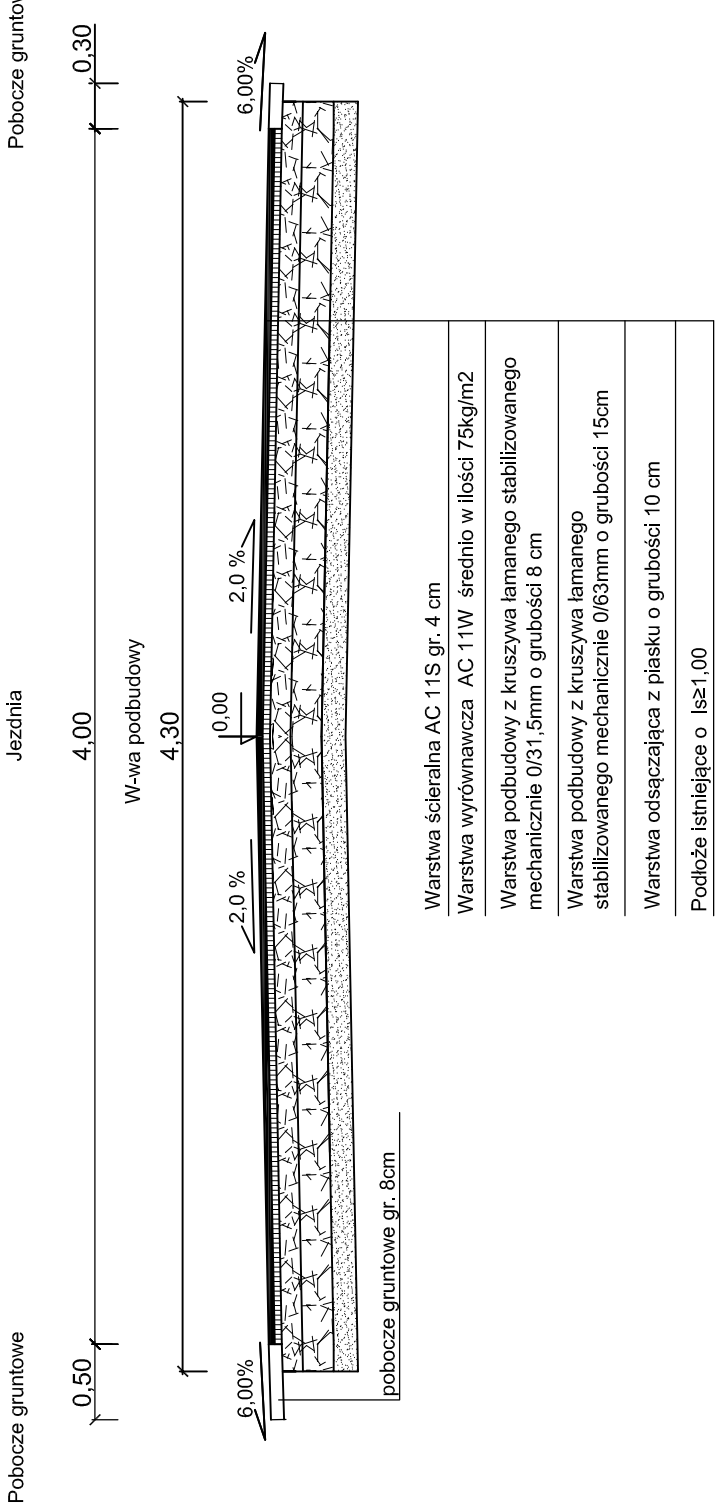


Przebudowa drogi gminnej nr 284002G Dąbrówka Kościelna - Turostówko gm. Kiszkowo odc. II km 1+333,00-1+383,50

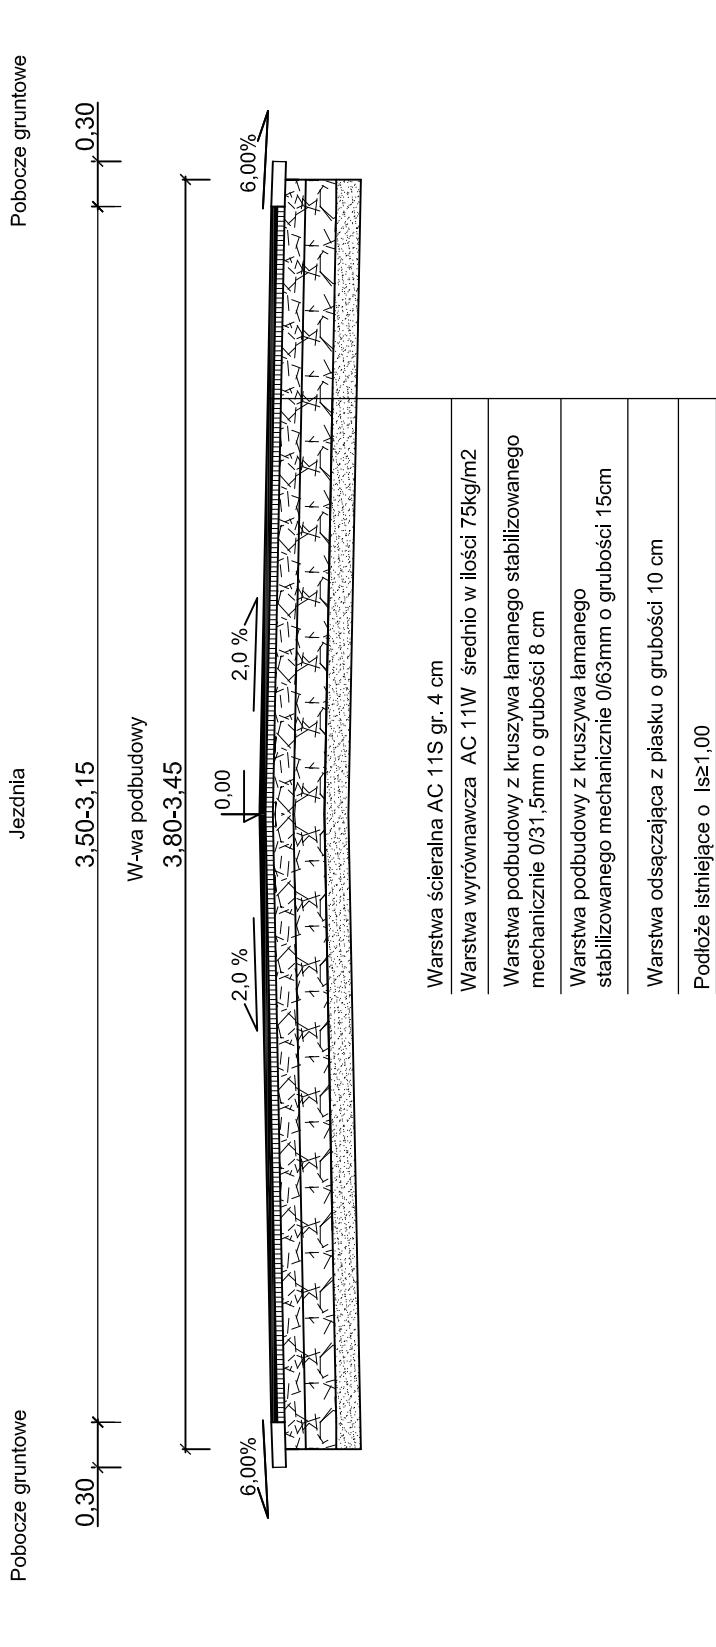


Przebudowa drogi gminnej nr 284002G Dąbrówka Kościelna - Turostówko gm. Kiszkowo odc. II km 1+383,50-1+399,50

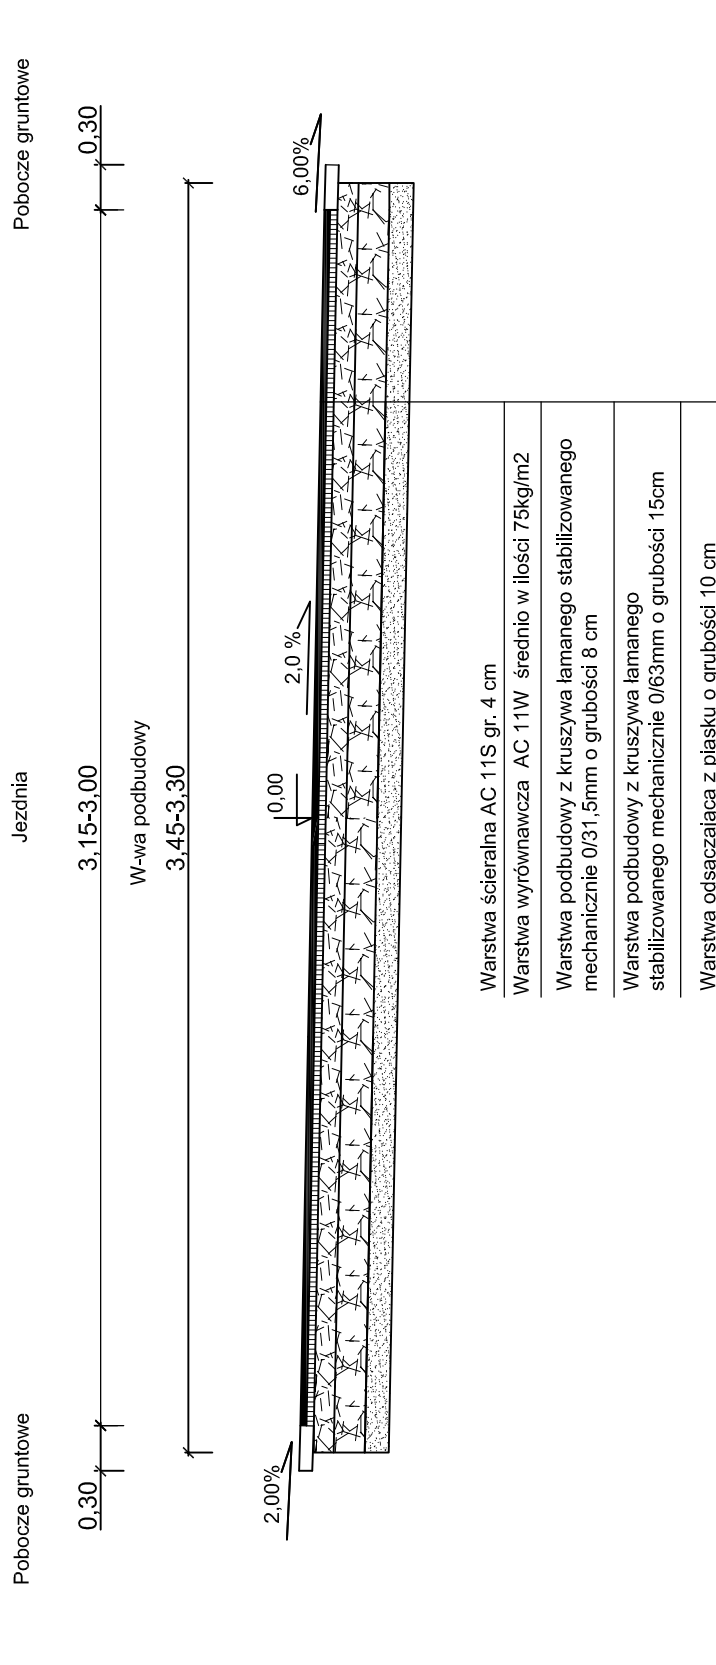

Przebudowa drogi gminnej nr 284002G Dąbrówka Kościelna - Turostówko gm. Kiszkowo odc. II km 1+496,50

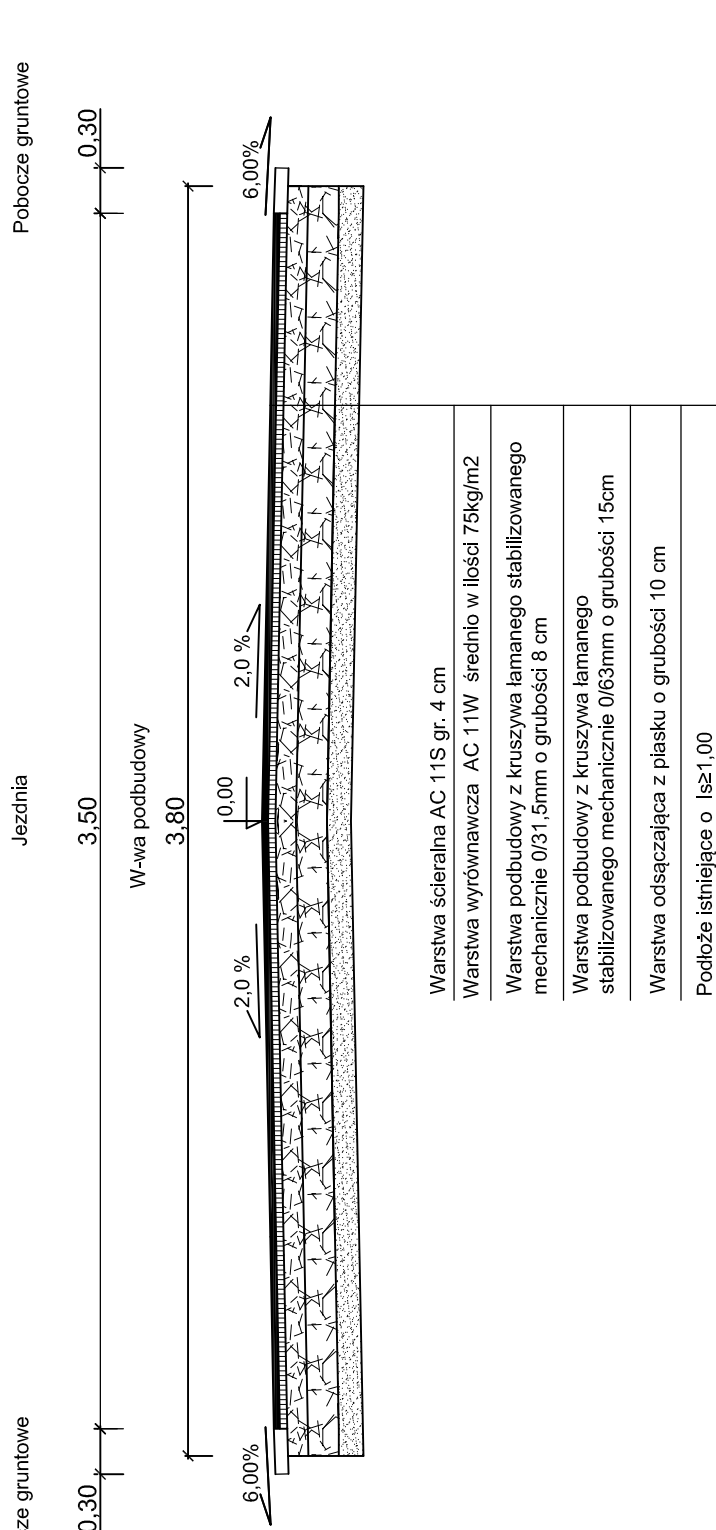

Przebudowa drogi gminnej nr 284002G Dąbrówka Kościelna - Turostówko gm. Kiszkowo odc. II km 1+913,80,00-2+004,00

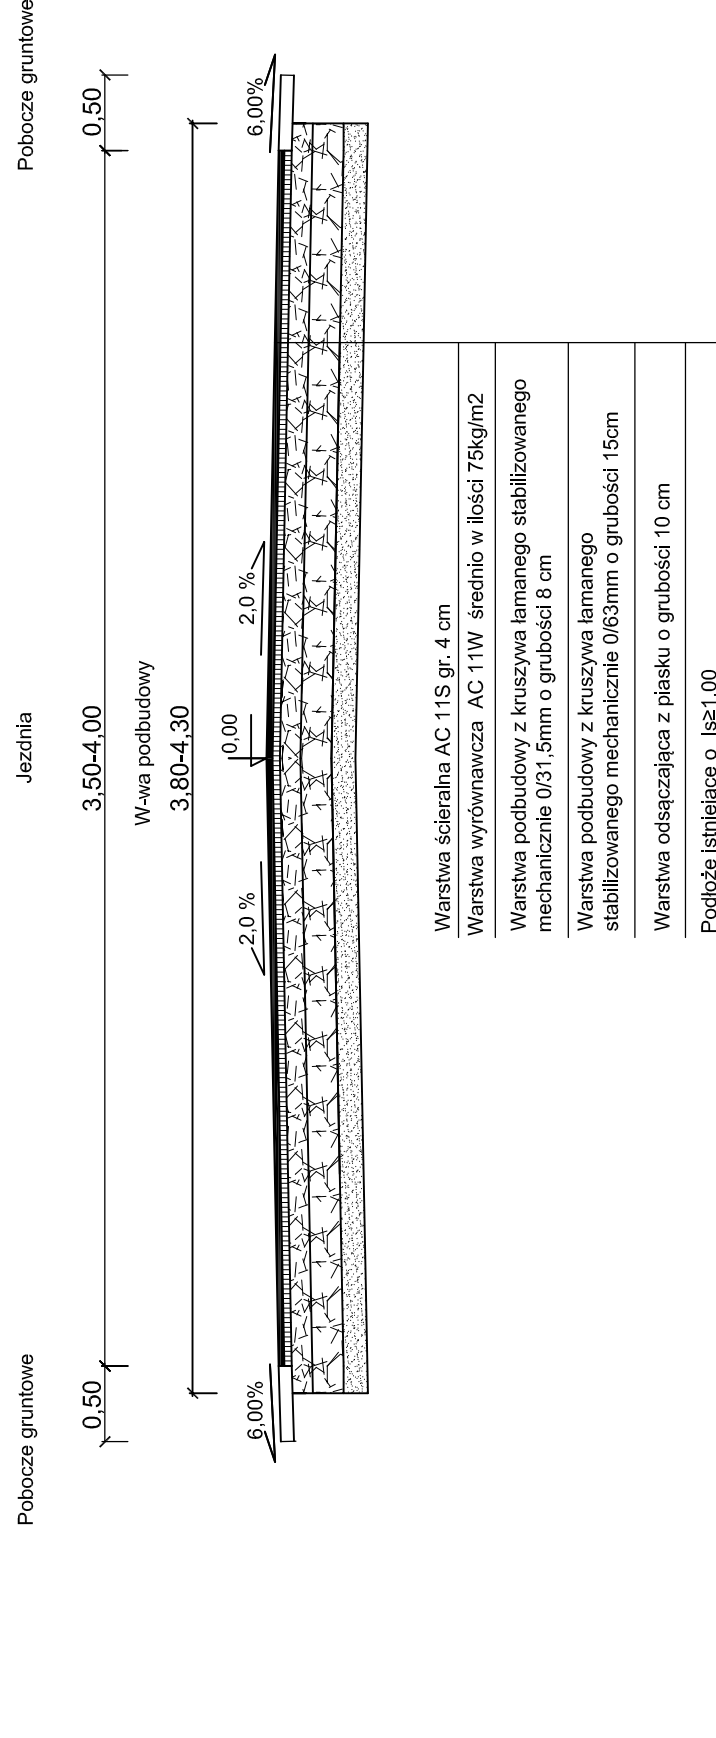

Inwestor:		Gmina Kiszkowo ul. Szkolna 2, 62-280 Kiszkowo			
Przedmiot opracowania:		Przebudowa drogi gminnej nr 284002G Dąbrówka Kościelna - Turostówko, gmina Kiszkowo, powiat Gniezno			
Nazwa rysunku:		PRZEMOCENIE NORMALNE			
Autor	Nazwisko	Nr uprawnień	Podpis	Skala	Nr rys.
Projektant:	Marek Nowakowski	10383/PW		-	9
Opracowujący:	Maciej Trągals	-			