


Wlot i wylot ściankowy przepustu jednootworowego Ø60 cm km 1+732,00; 1+895,00; 1+913,00

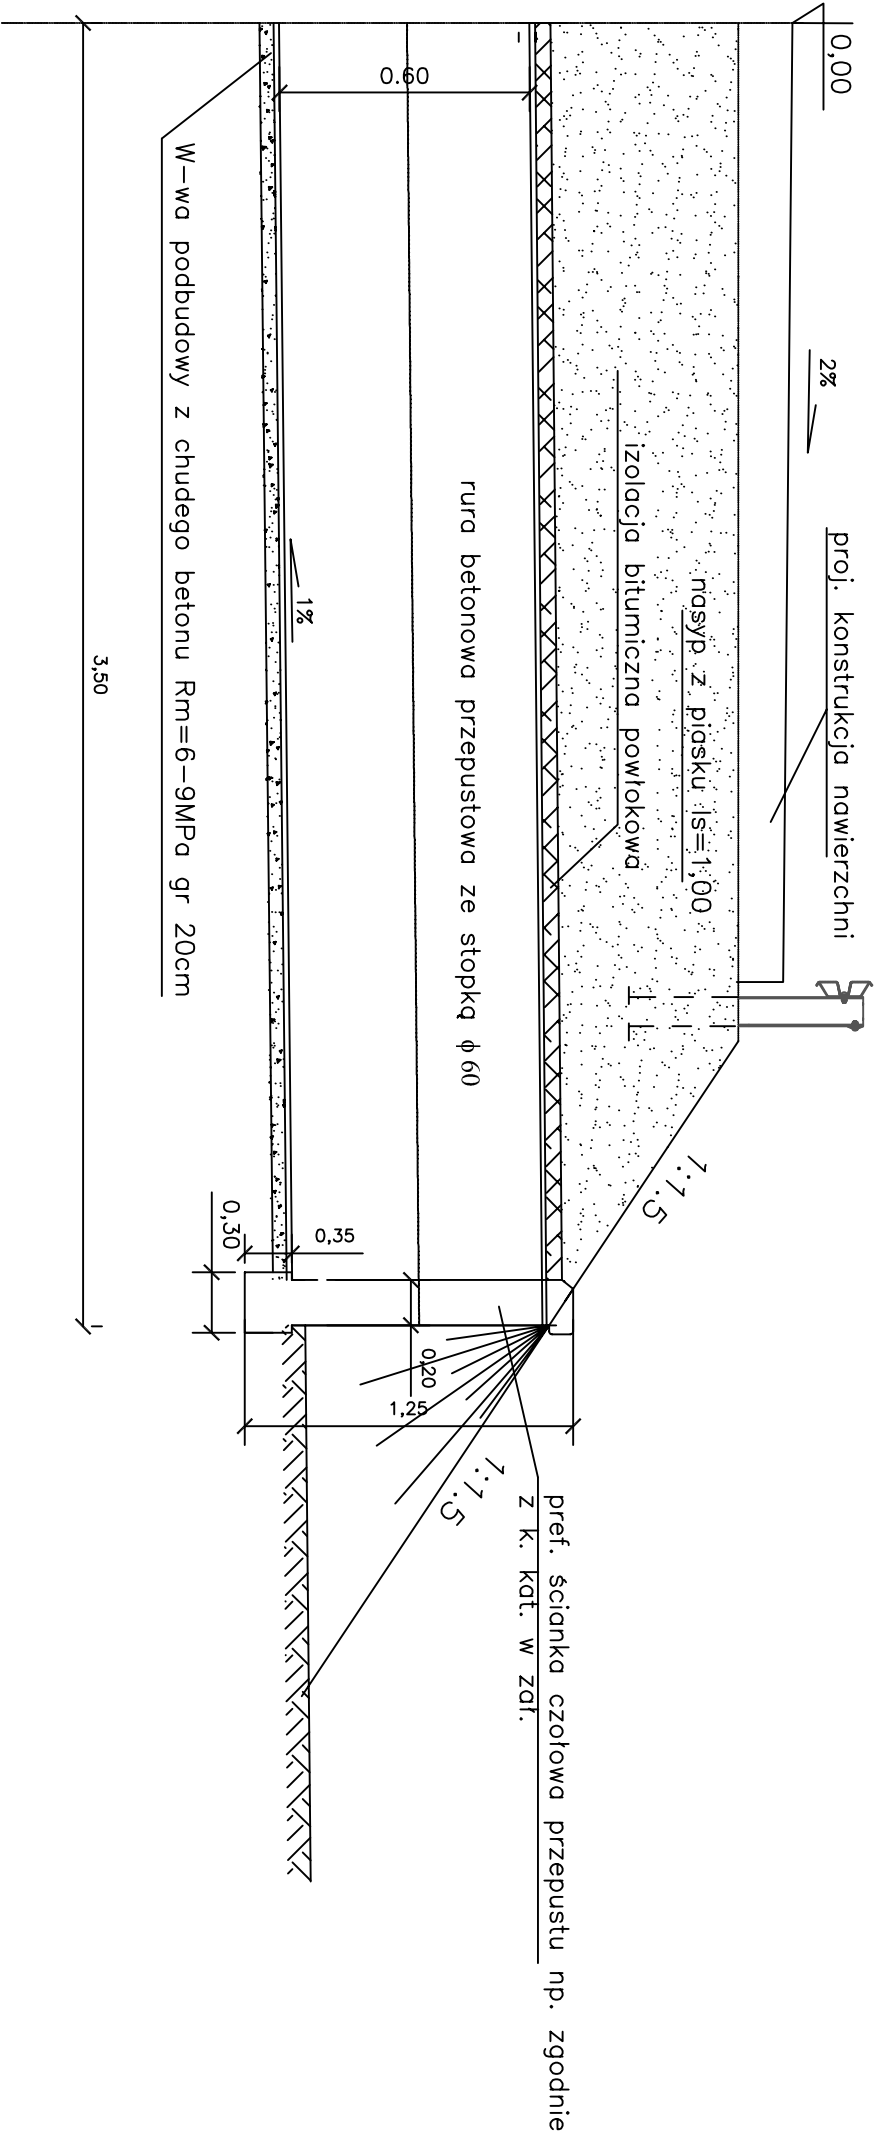

Inwestor:					
Gmina Kiszkowo					
ul. Szkolna 2; 62-280 Kiszkowo					
Przedmiot opracowania:					
Przebudowa drogi gminnej nr 284002G					
Dąbrówka Kościelna - Turostówko, gmina Kiszkowo, powiat Gniezno					
Nazwa rysunku:					
PRZEPUST					
Autor	Nazwisko	Nr uprawnień	Podpis	Skala	Nr rys.
Projektant:	Marek Nowakowski	103/83/PW		-	10
Opracowujący:	Maciej Trajgis	-			