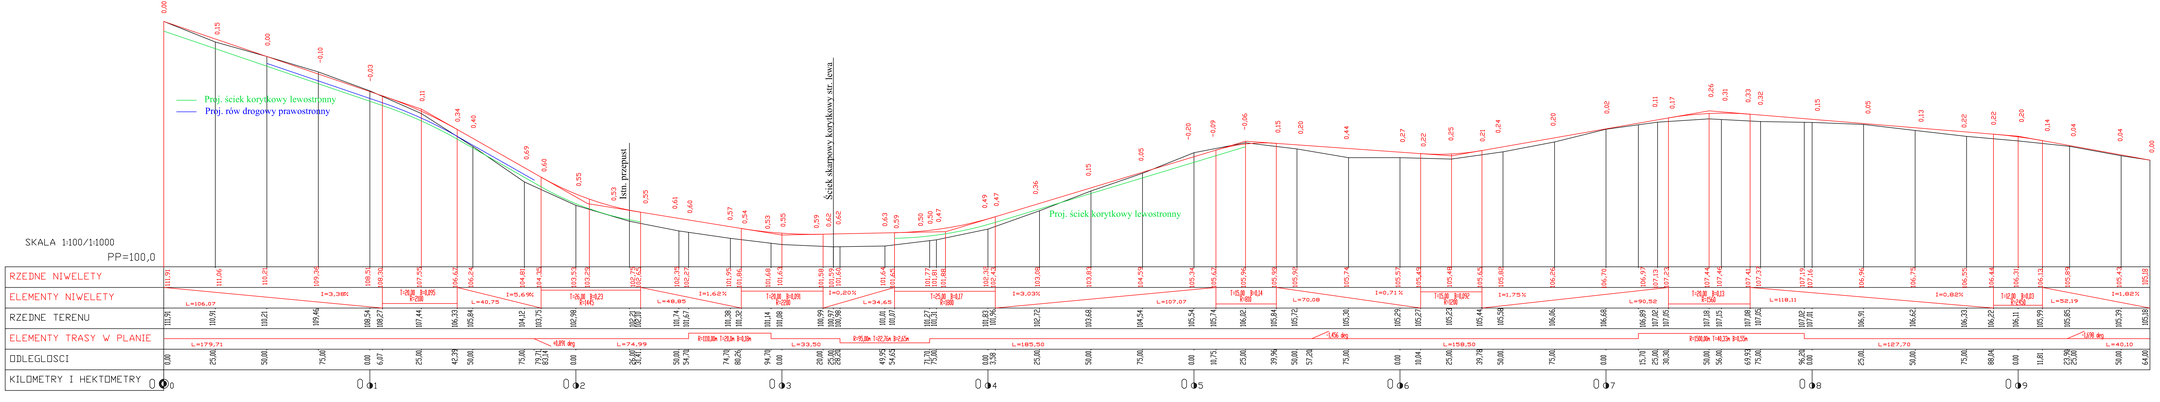

Inwestor:	**Gmina Kiszkowo** **ul. Szkolna 2; 62-280 Kiszkowo**
Przedmiot opracowania:	Przebudowa drogi gminnej nr 284035G Łagiewniki Kościelne- Rybieniec gm. Kiszkowo
Nazwa rysunku:	PROFIL PODŁUŻNY

Autor	Nazwisko	Nr uprawnień	Podpis	Skala	Nr rys.
Projektant:	Marek Nowakowski	103/83/PW		1:100/1:1000	3
Opracowujący:	Maciej Trzęgda	-			