




Przebudowa drogi gminnej nr 284035G odc. Olekszyn - Rybieniec gm. Kiszkowo km 0+100,00

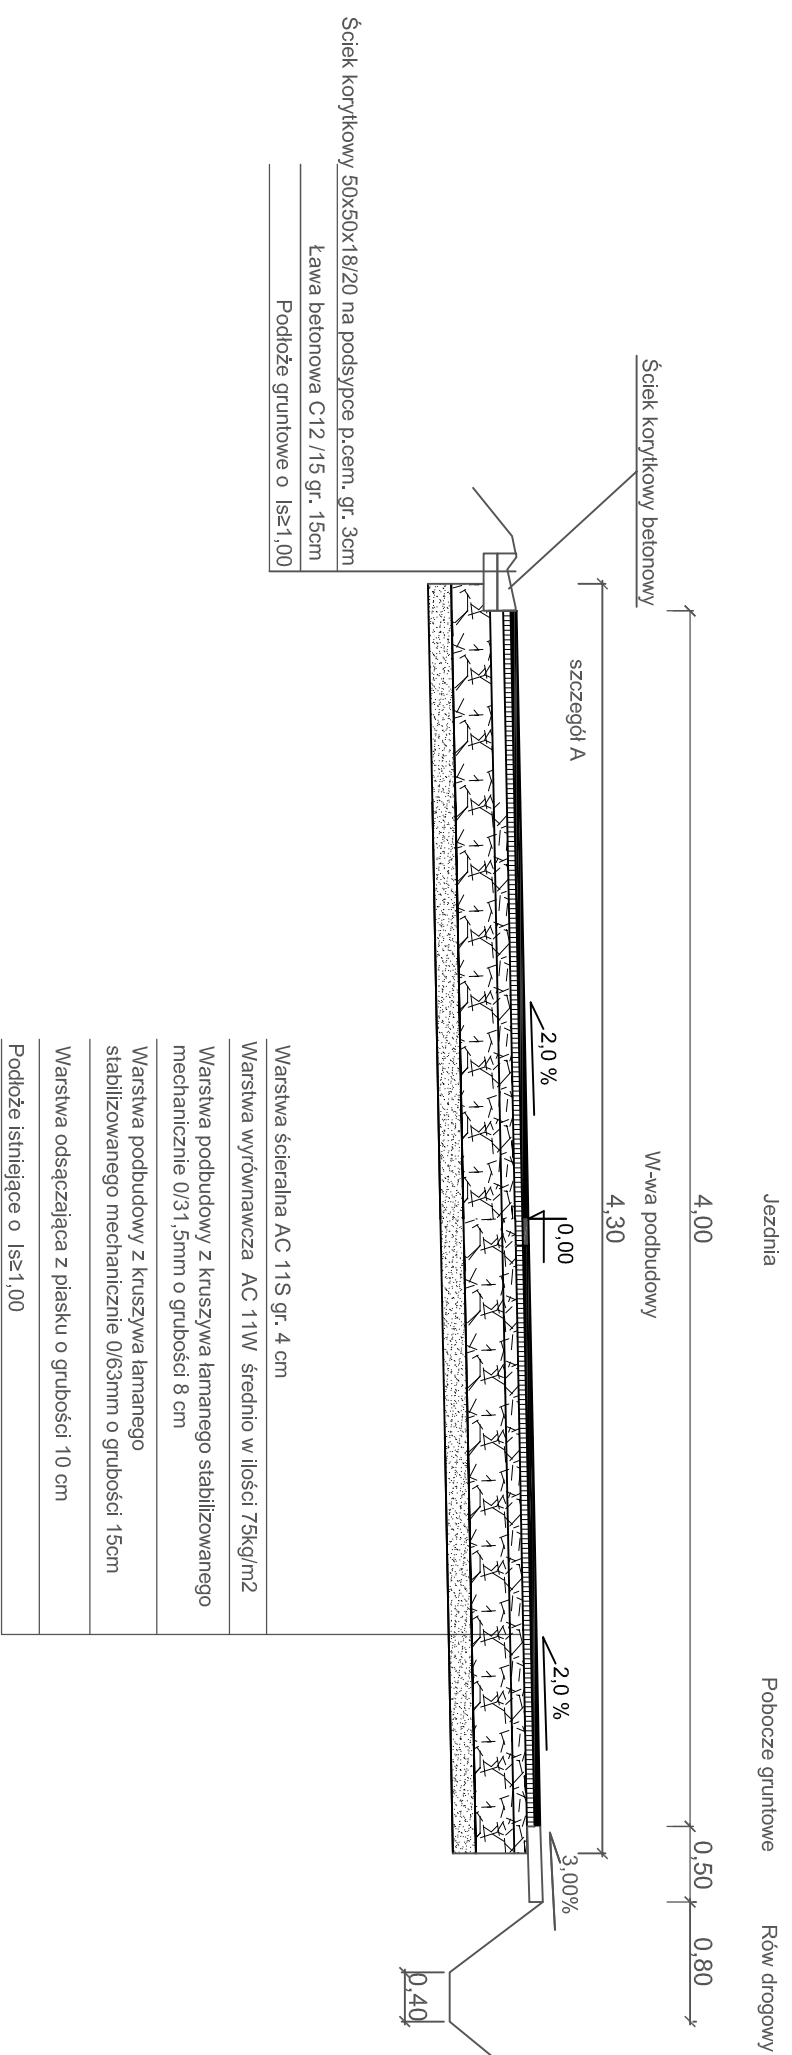


Przebudowa drogi gminnej nr 284035G odc. Olekszyn - Rybieniec gm. Kiszkowo km 0+150,00

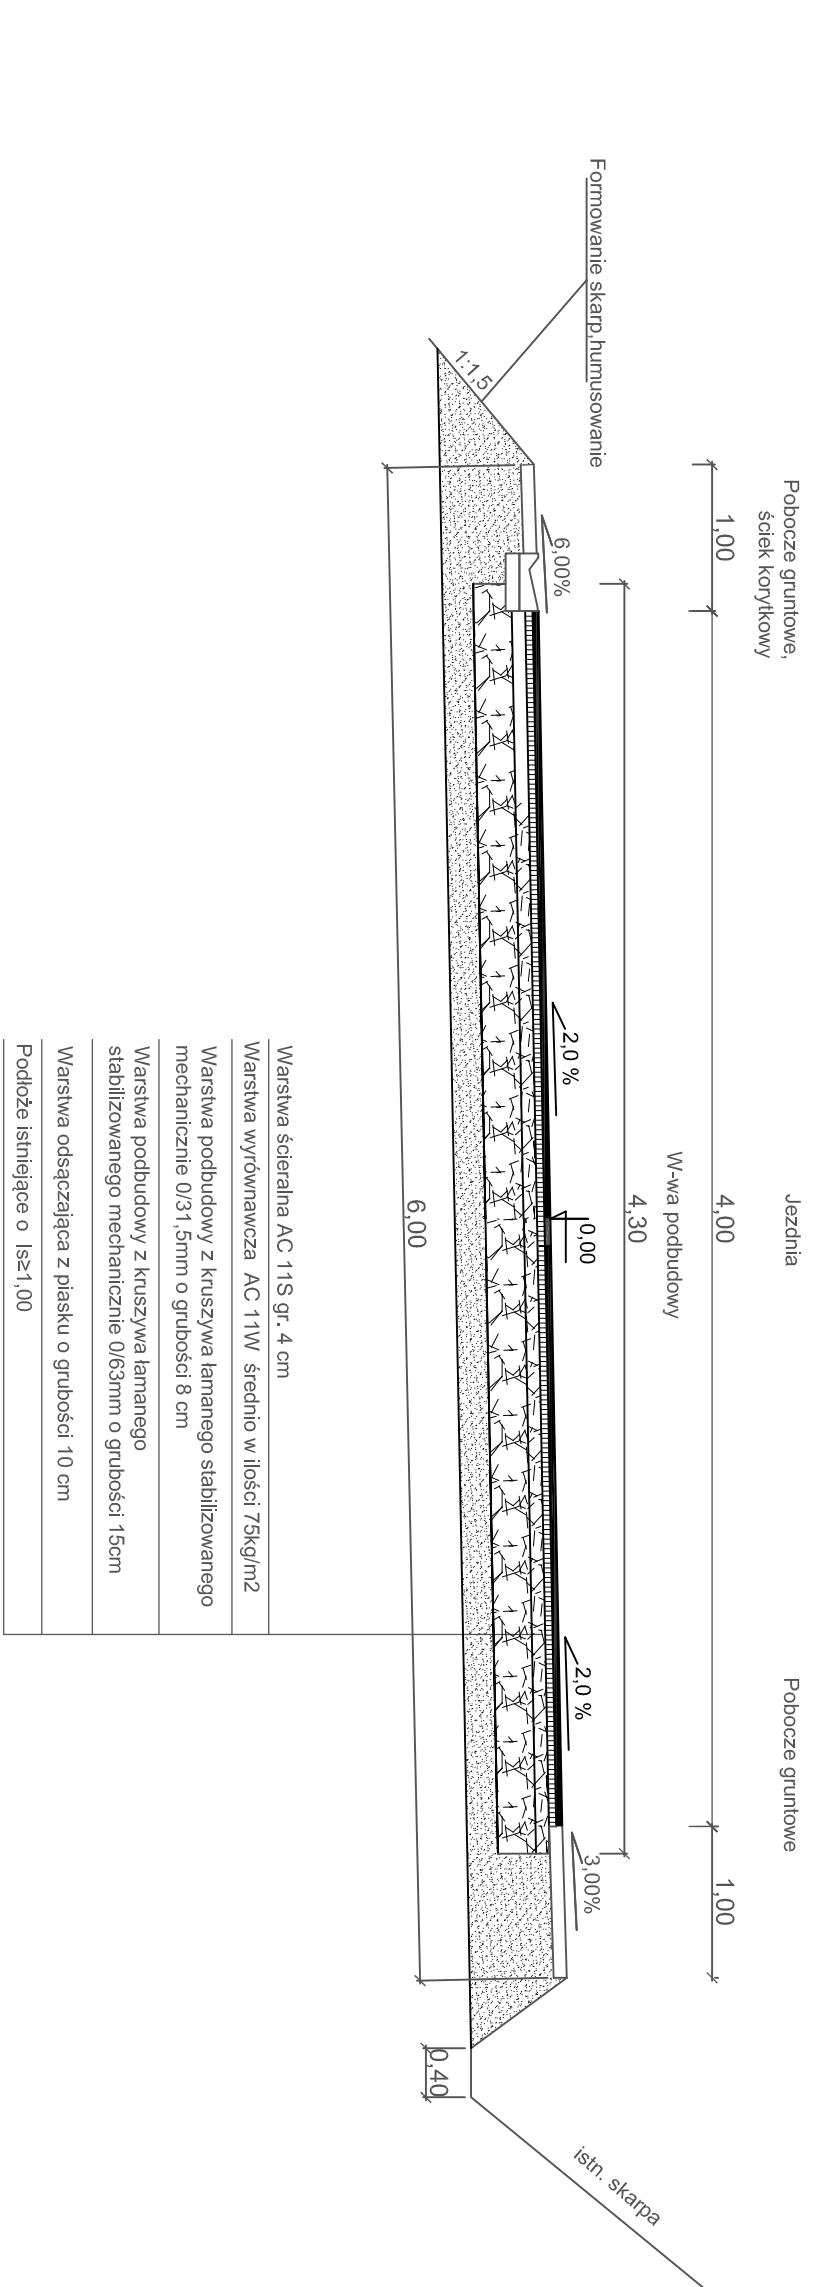


Przebudowa drogi gminnej nr 284035G odc. Olekszyn - Rybieniec gm. Kiszkowo km 0+320,00

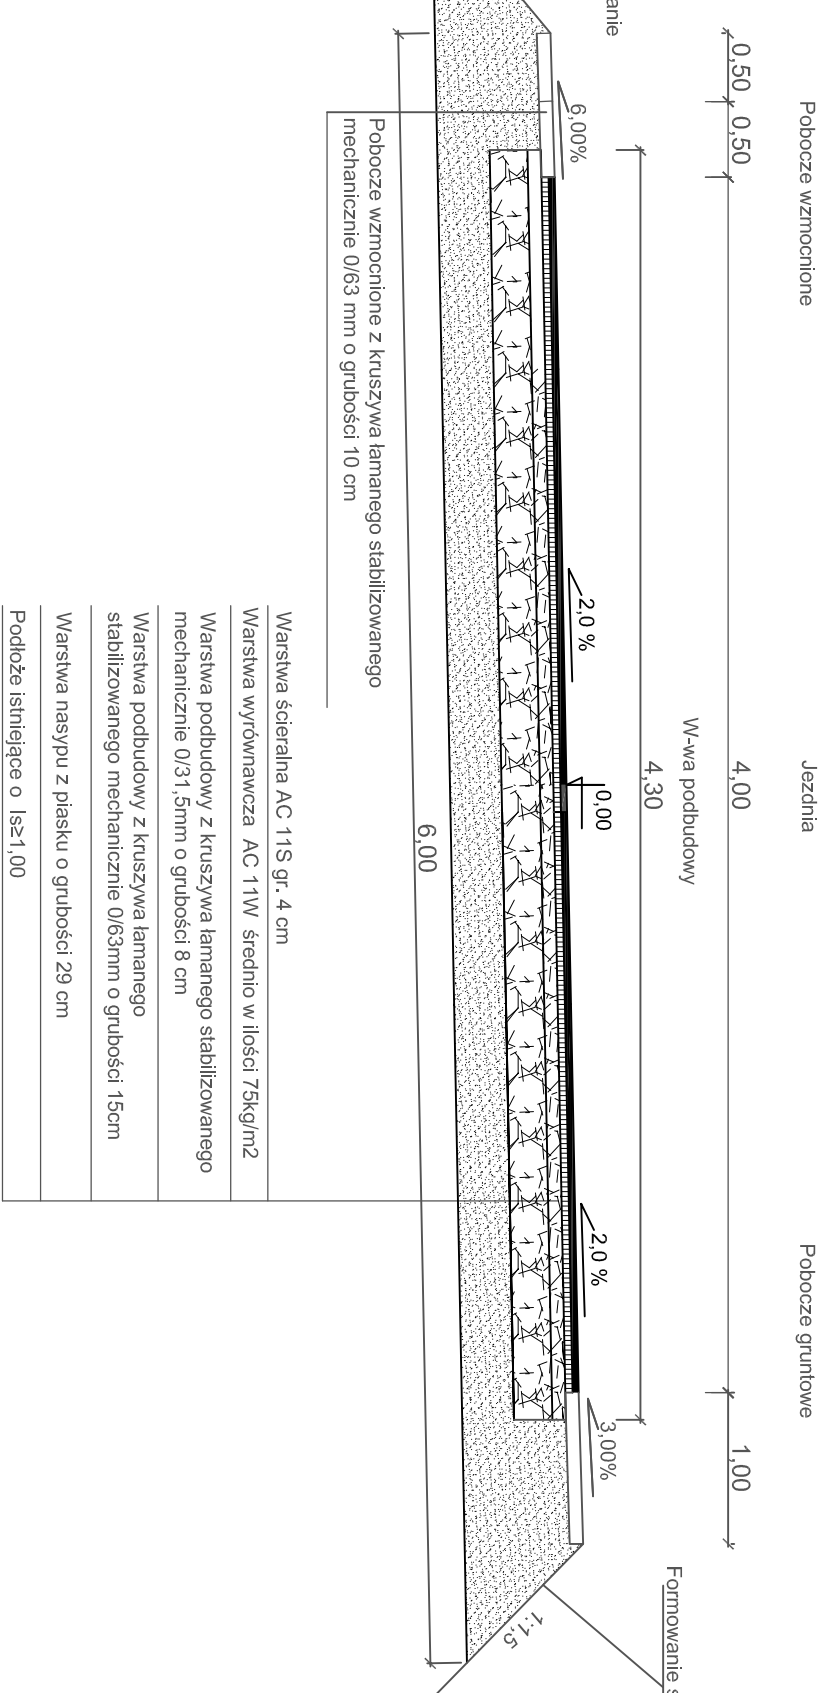


Przebudowa drogi gminnej nr 284035G odc. Olekszyn - Rybieniec gm. Kiszkowo km 0+650,00

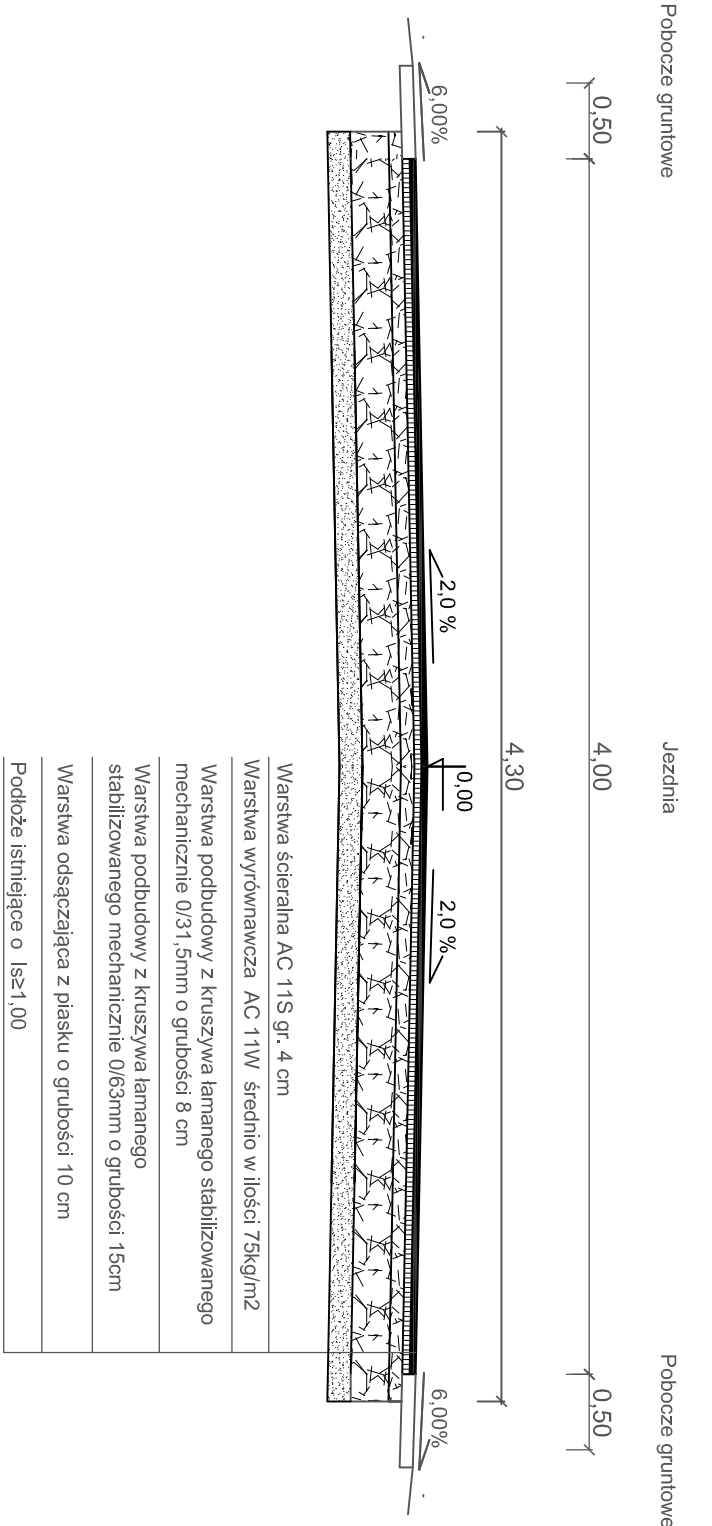

Przebudowa drogi gminnej nr 284035G odc. Olekszyn - Rybieniec gm. Kiszkowo km 0+860,00

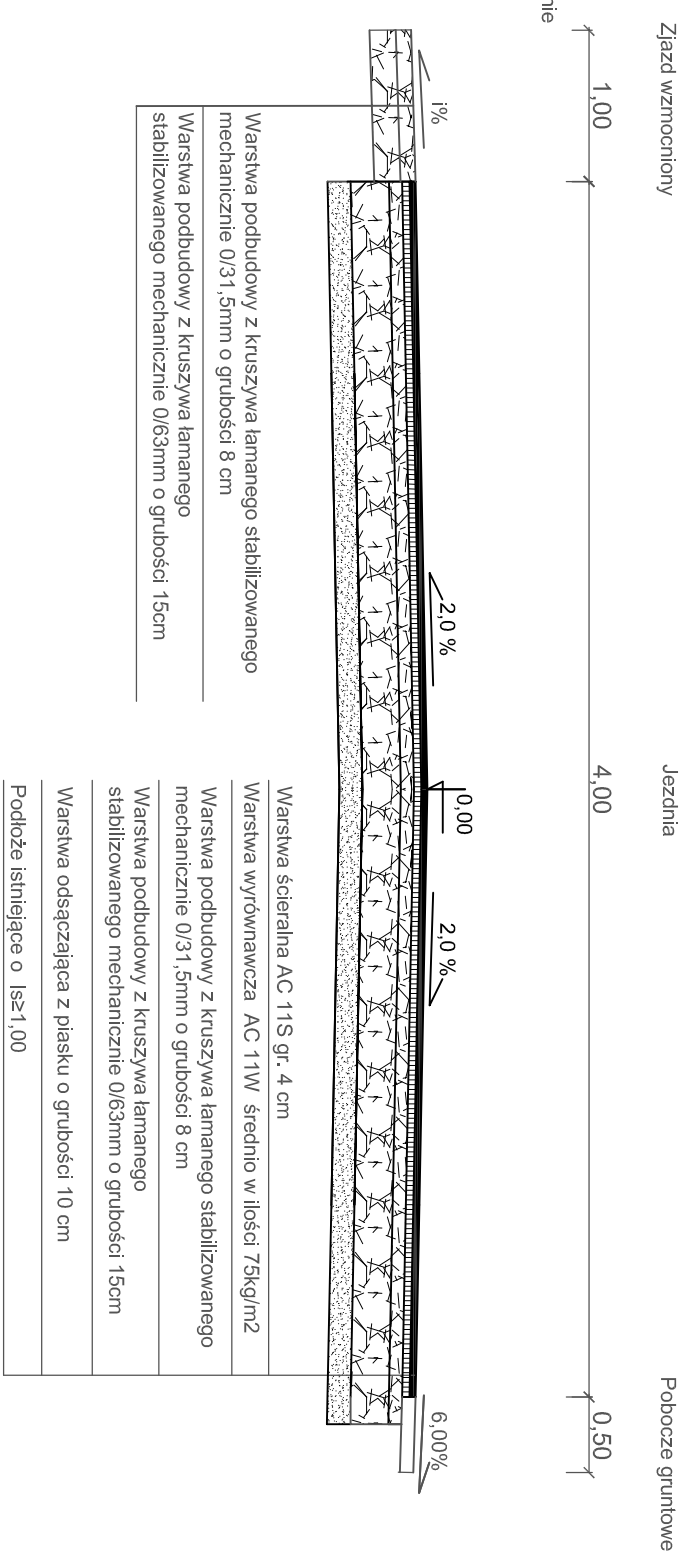

Przebudowa drogi gminnej nr 284035G odc. Olekszyn - Rybieniec gm. Kiszkowo km 0+957,00

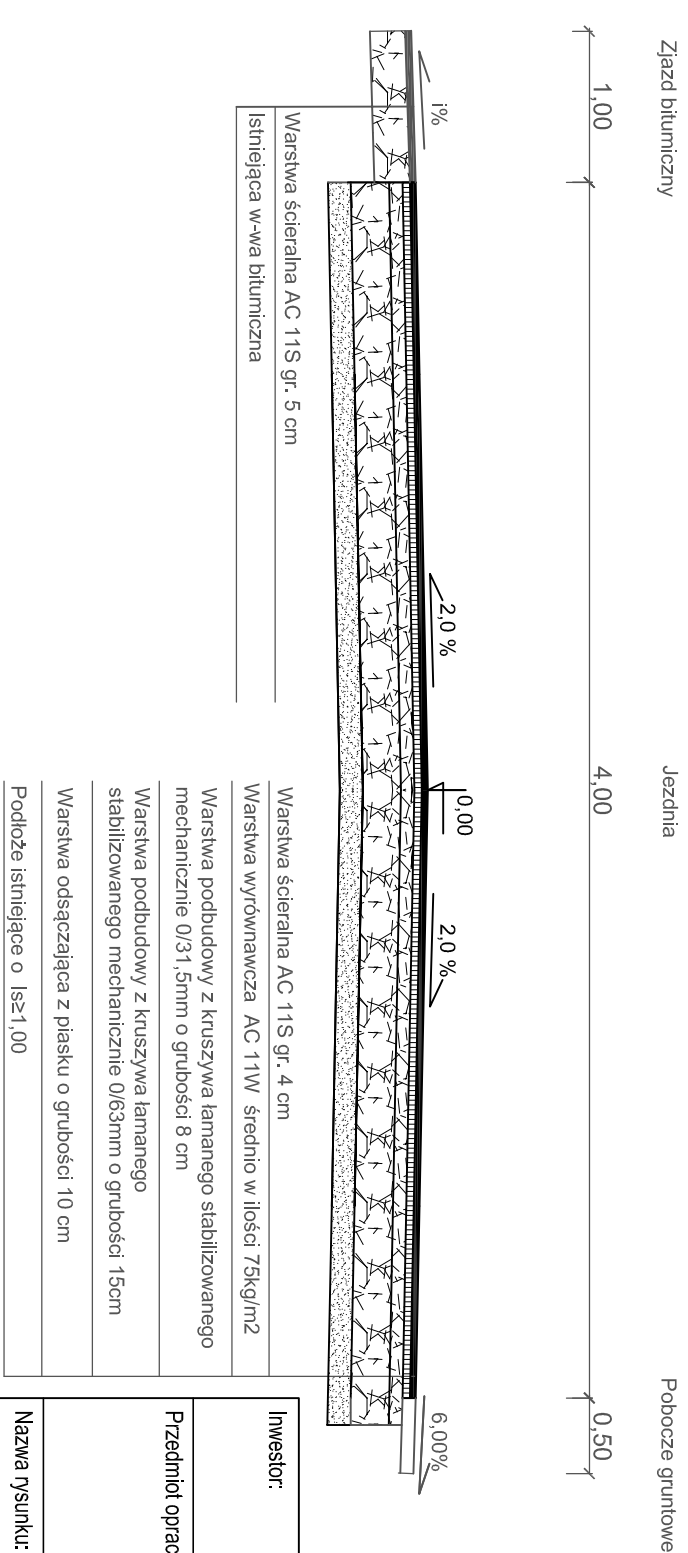

Investor:				
Gmina Kiszkowo				
ul. Szkolna 2, 62-280 Kiszkowo				
Przedmiot opracowania:				
Przebudowa drogi gminnej nr 284035G				
Łągiewnik Kościelne- Rybieniec gm. Kiszkowo				
Nazwa rysunku:				
PRZEMOCY NORMALNE				
Autor				
Nazwisko				
Nr uprawnień				
Podpis				
Skala				
Nr rys.				
Projektant:				
Marek Nowakowski				
10383/PW				
Opracowujący:				
Maciej Trajbs				
-				
3.2				