


Wlot i wylot ściankowy przepustu jednootworowego Ø60 cm km 0+926,70

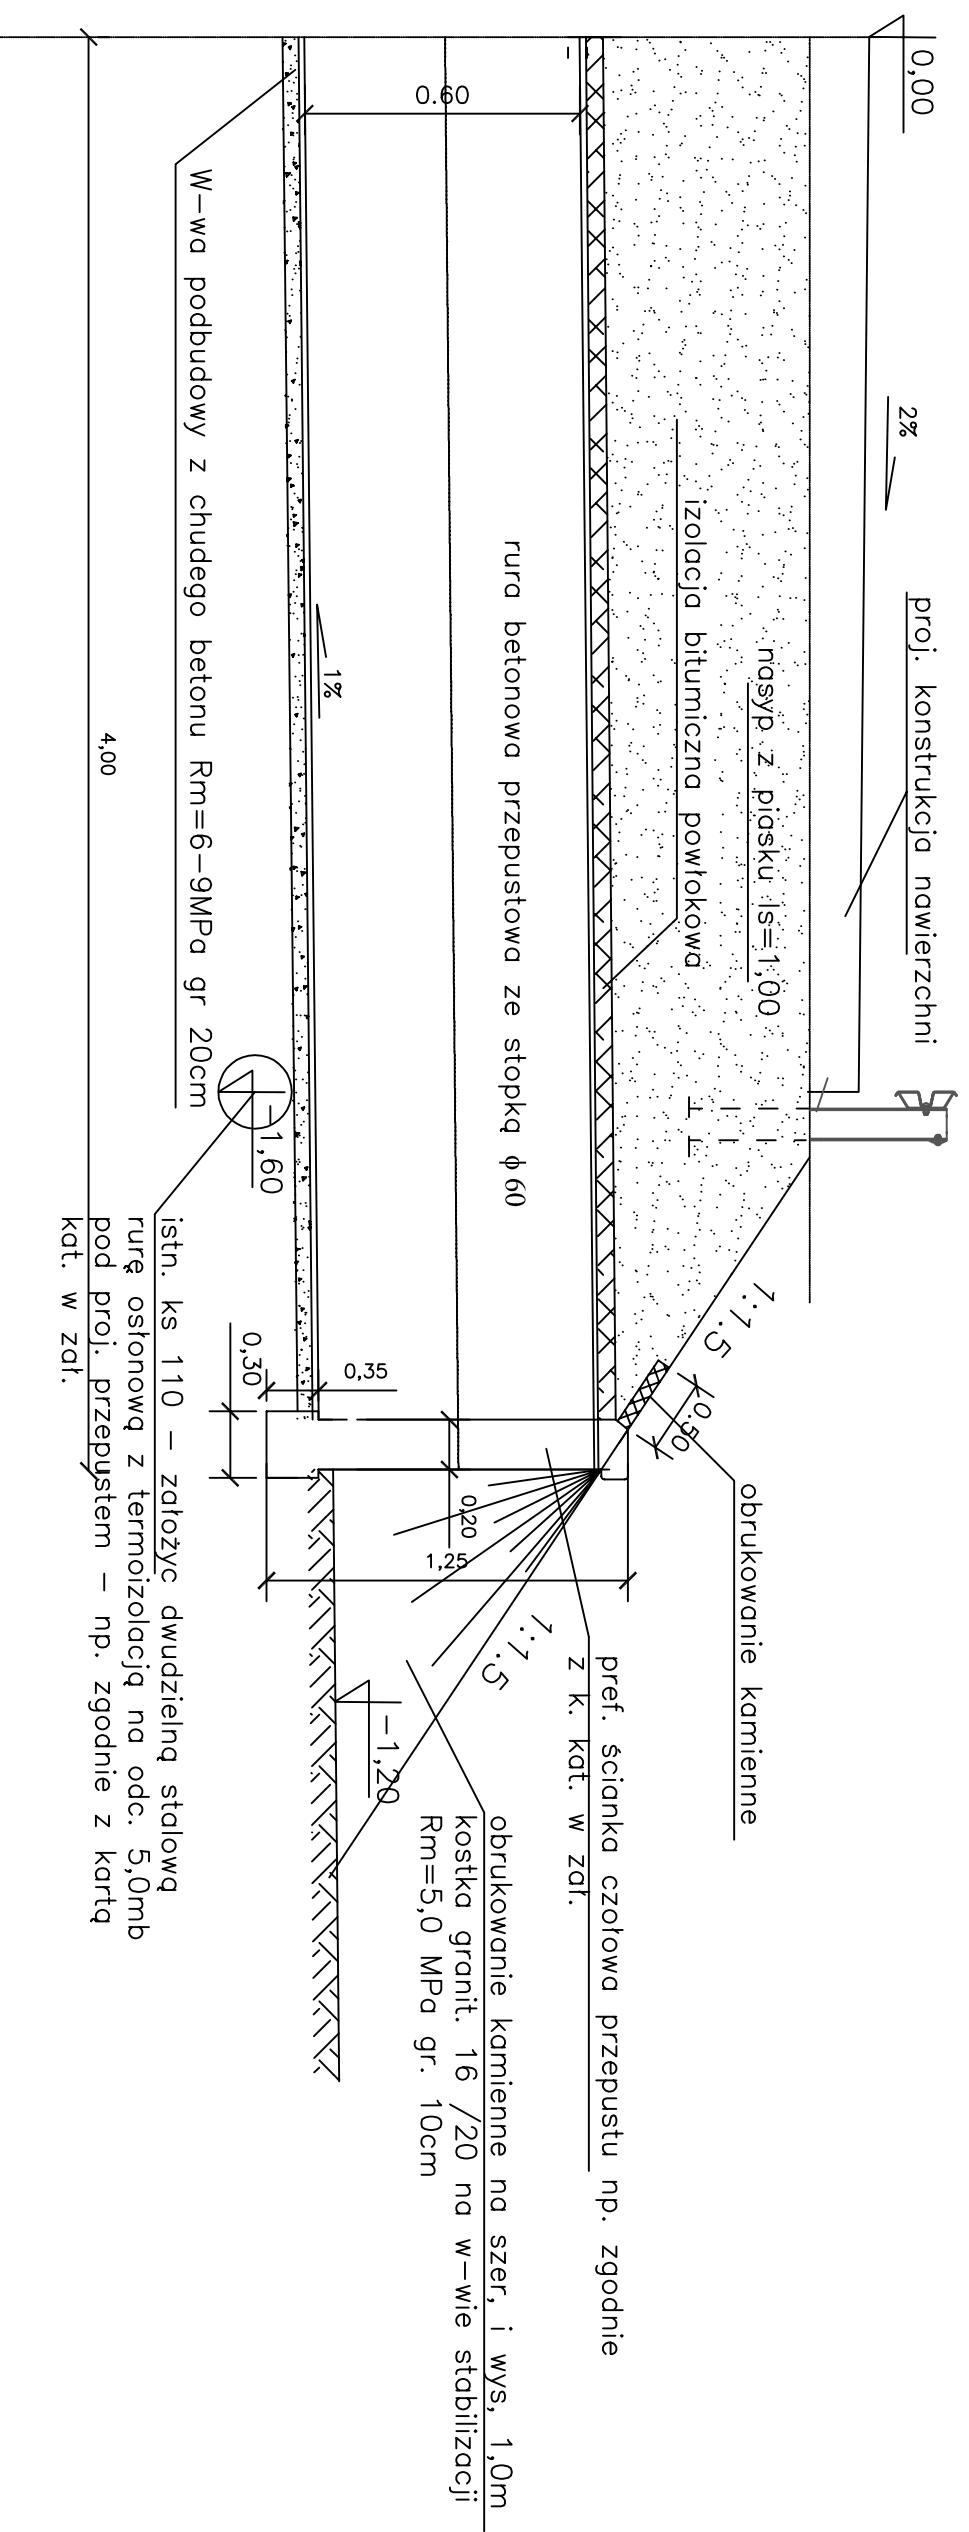

Investor: Gmina Kiszczowo ul. Szkolna 2; 62-280 Kiszczowo				
Przedmiot opracowania: Przebudowa drogi gminnej nr 284035G Łąglawniki Kościelne- Rybieniec gm. Kiszczowo				
Nazwa rysunku: PRZEPUST DROGOWY				
Autorka	Nazwisko	Nr uprawnień	Podpis	Skala
Projektant:	Mariek Nowakowski	103/83/PW		
Opracowujący:	Maciej Trajgis	-		
				Nr rys.
				4