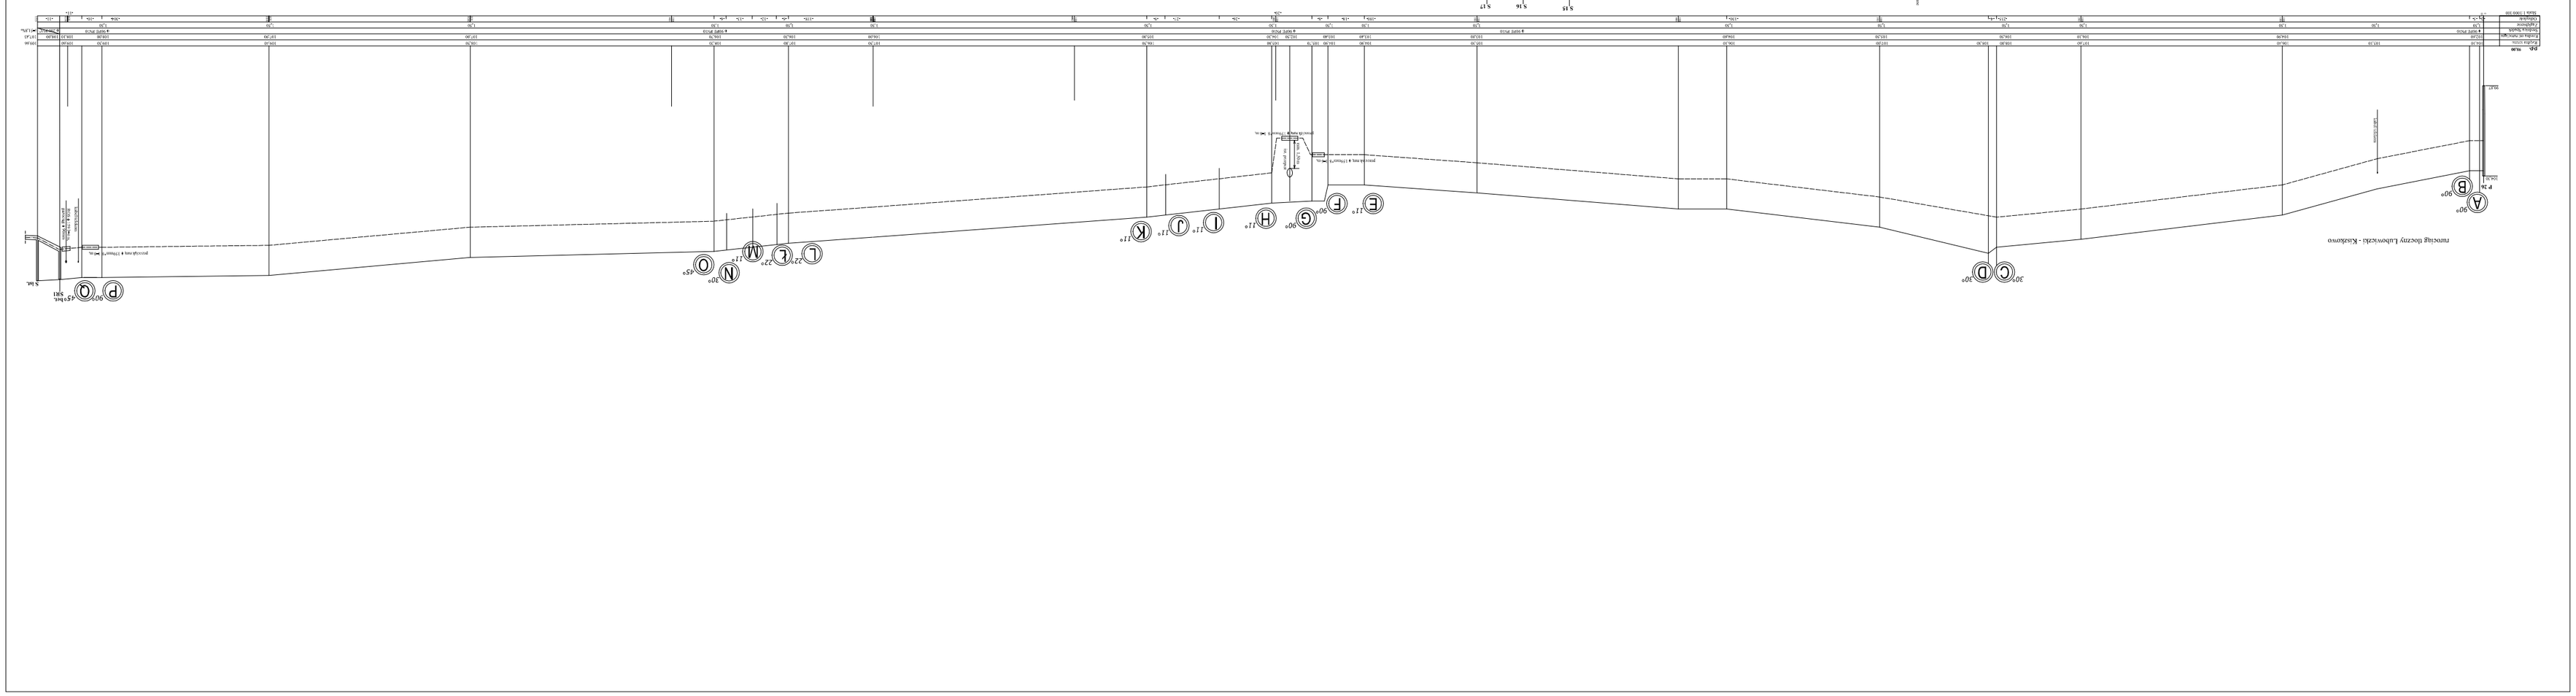

TEMAT OPRACOWANIA	**SIEĆ KANALIZACYJNA** PROJEKT BUDOWLANY
LOKALIZACJA	Łabowa/szki-Kiszkowo Gminna Kiszkowo
INWESTOR	Urząd Gminy Kiszkowo
NAZWA RYSUNKU	**Profil projektowanej kanalizacji Łabowa/szki-Kiszkowo**
OPRACOWAŁ	PODPIS
mgr inż. Andrzej Fabiński upr. bez ograniczeń - specjalność wodociągi i kanalizacja Bydgoszcz ul Tymowa 27	SKALA
mgr inż. Andrzej Fabiński upr. bez ograniczeń - specjalność wodociągi i kanalizacja Bydgoszcz ul Tymowa 27	1 : 1000/100
	Nr. rys. **3**