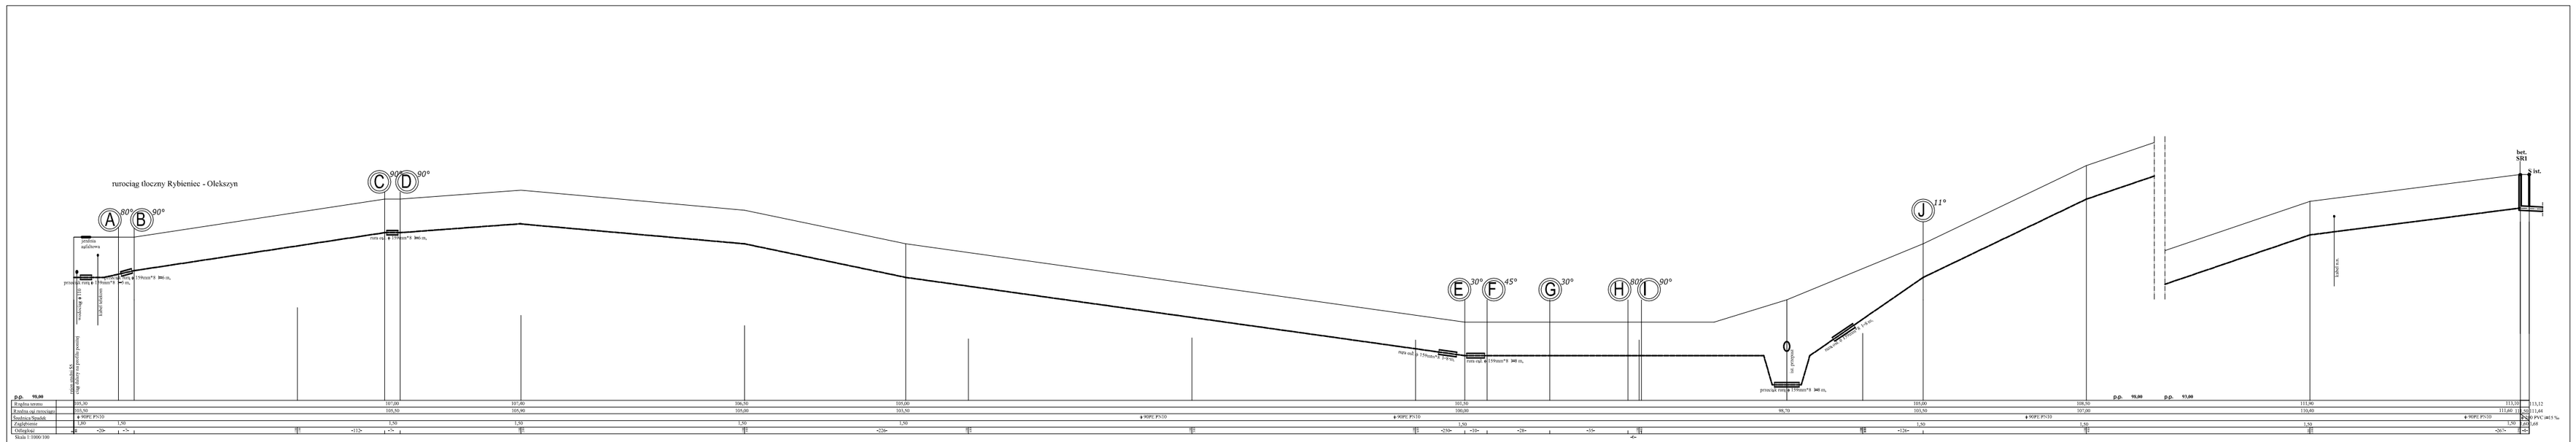

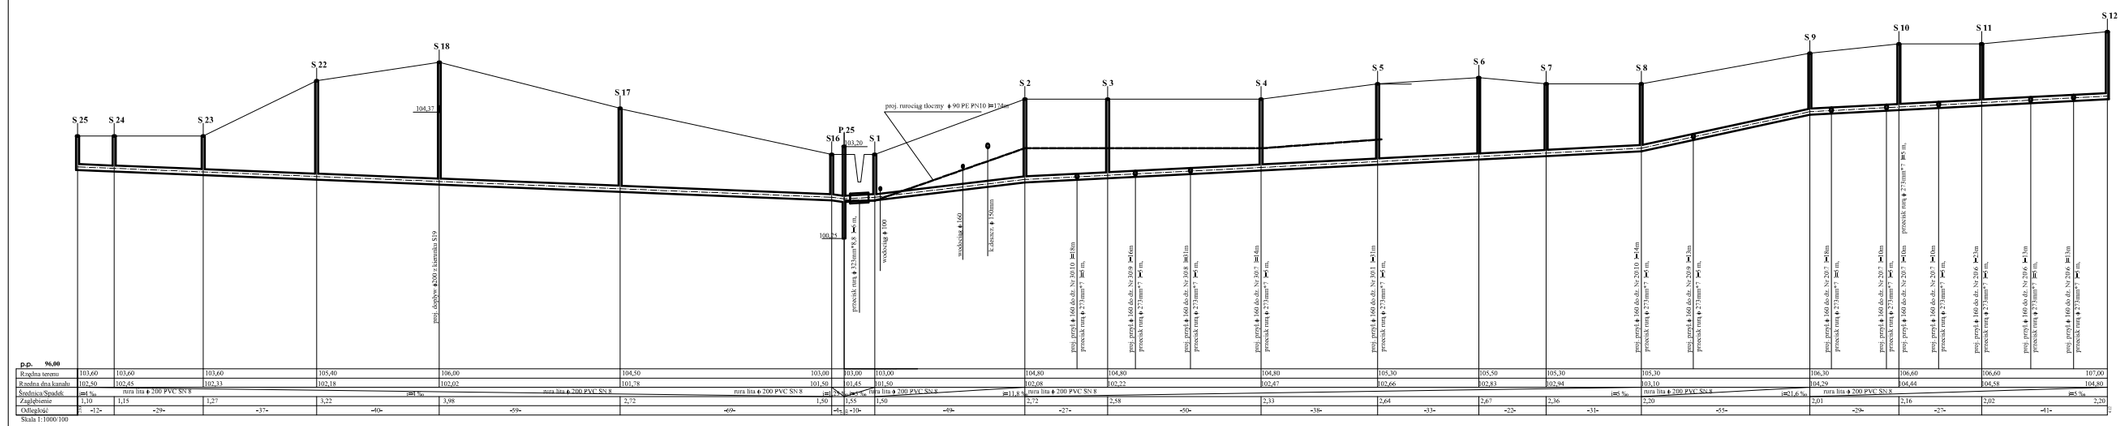

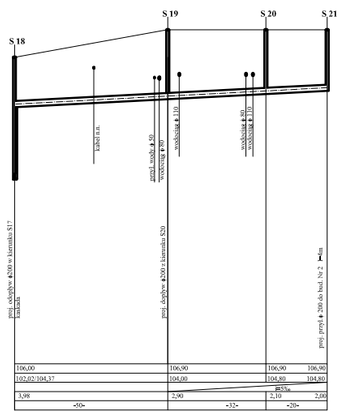

LEGENDA :

projektowany rurociąg tłoczny

TEMAT OPRACOWANIA	**SIEĆ KANALIZACYJNA PROJEKT BUDOWLANY**	
LOKALIZACJA	Rybieniec - Lagiwenki Gmina Kiszkowo	
INWESTOR	Urząd Gminy Kiszkowo	
NAZWA RYSUNKU	**Profil projektowanej kanalizacji Rybieniec-Lagiewniki kość.**	
OPRACOWAŁ:	PODPIS	SKALA
mgr inż. Andrzej Fiedejnik upr. bud. inż.sanitarnej - uprawnienia: NB-GD-7/ad/215/56/91 Wągrowiec ul.Tylmana 22		1 : 1000/100
mgr inż. Grzegorz Lewandowski upr. bud. inżinierijno - uprawnienia: NB-GN/342/1338/91 Wągrowiec ul. Tylmana 20		Nr. rys. **3**