


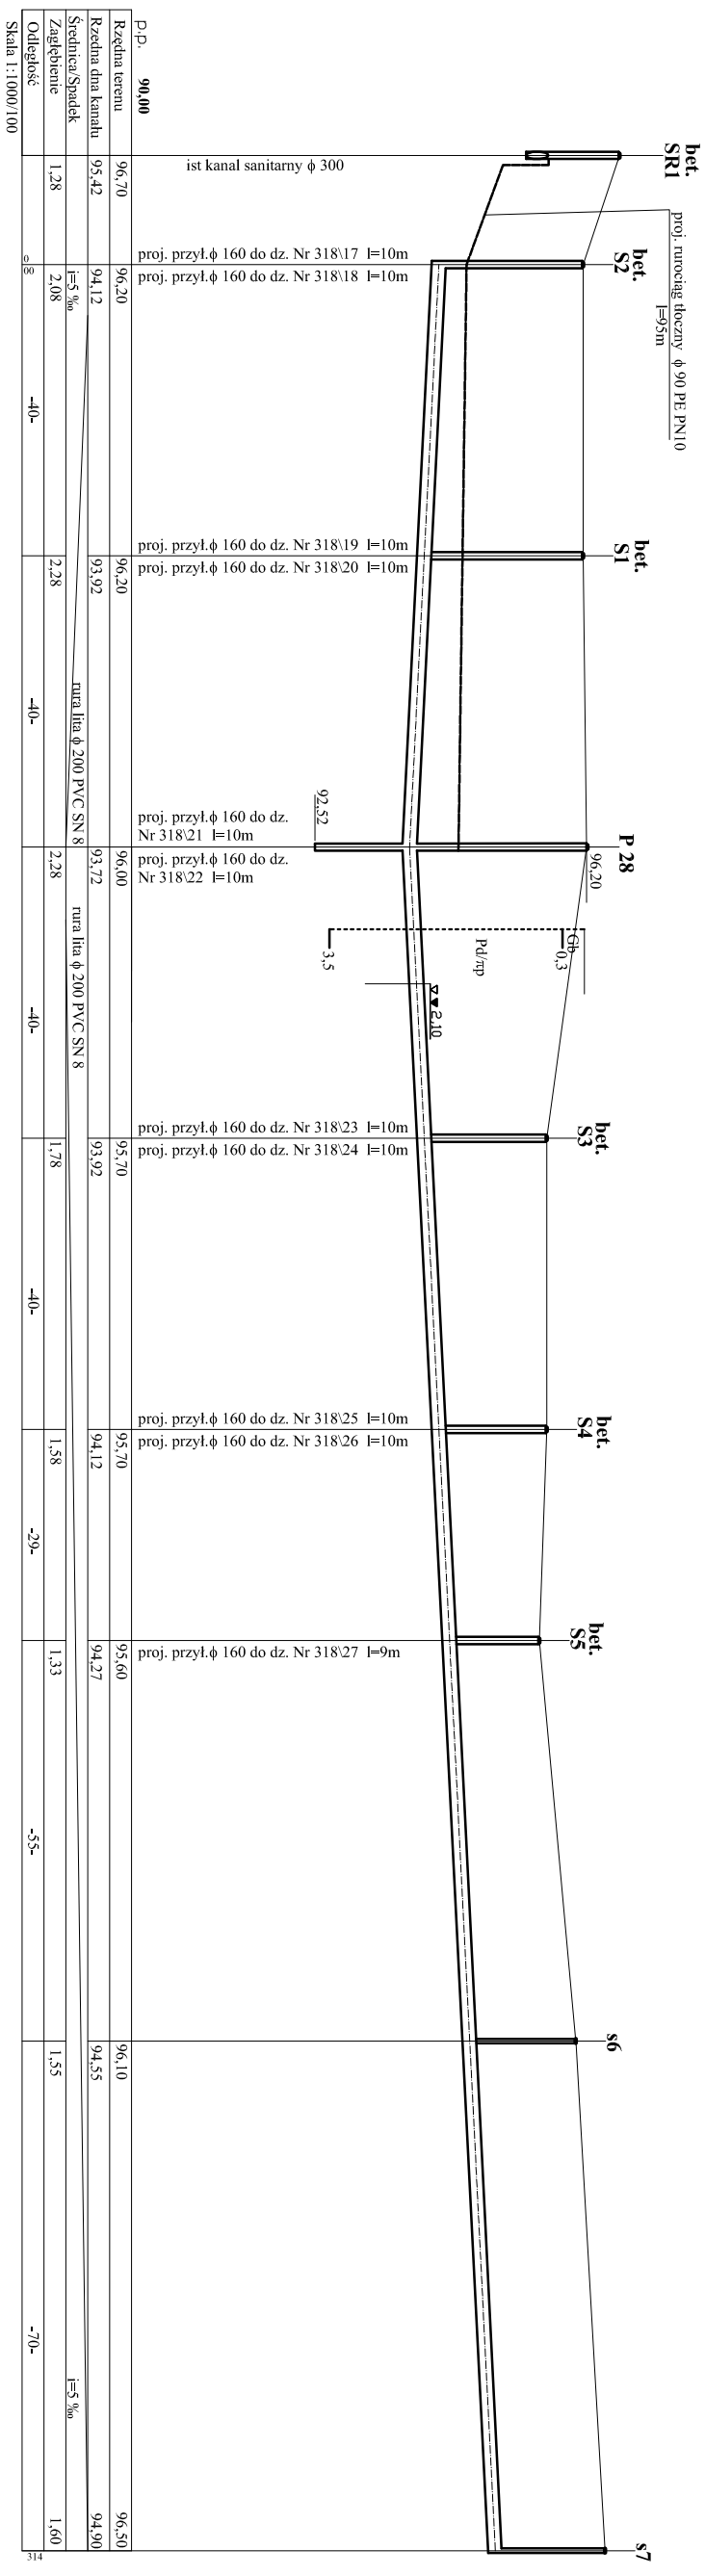

LEGENDA:

projektowany rurociąg tłoczny

TEMAT OPRACOWANIA	SIĘĆ KANALIZACYJNA PROJEKT BUDOWLANY		
LOKALIZACJA	Rybięno Wielkie Gmina Kiszczowo		
INWESTOR	Urząd Gminy Kiszczowo		
NAZWA RYSUNKU	Profil projektowanej kanalizacji		
OPRACOWAŁ:		PODPIS	SKALA
mgr inż. Andrzej Fiedosiuk upr. bud. instalacyjno - inżynieryjne NR-GP-7342/1536/91 Wągrowiec ul. Tyłmana 20			1 : 1000/100
SPRAWDZIŁ:			Nr. rys. 3