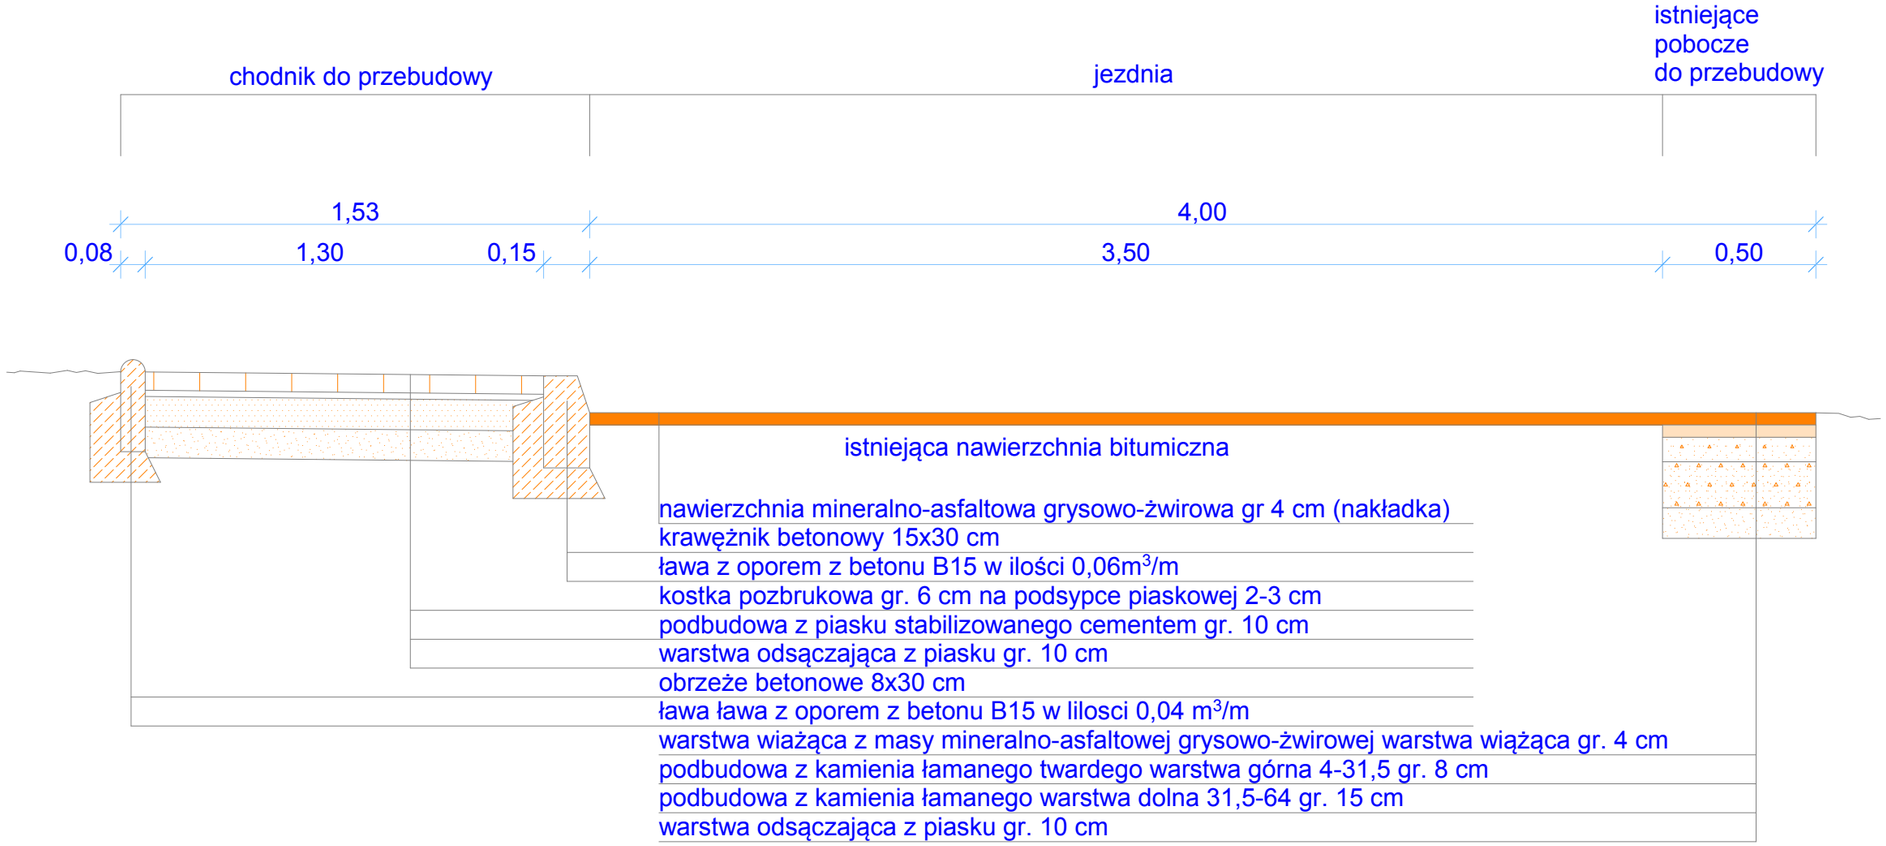PRZEBUDOWA DROGI GMINNEJ W M. SŁAWNO
przekrój A-A
skala 1:20