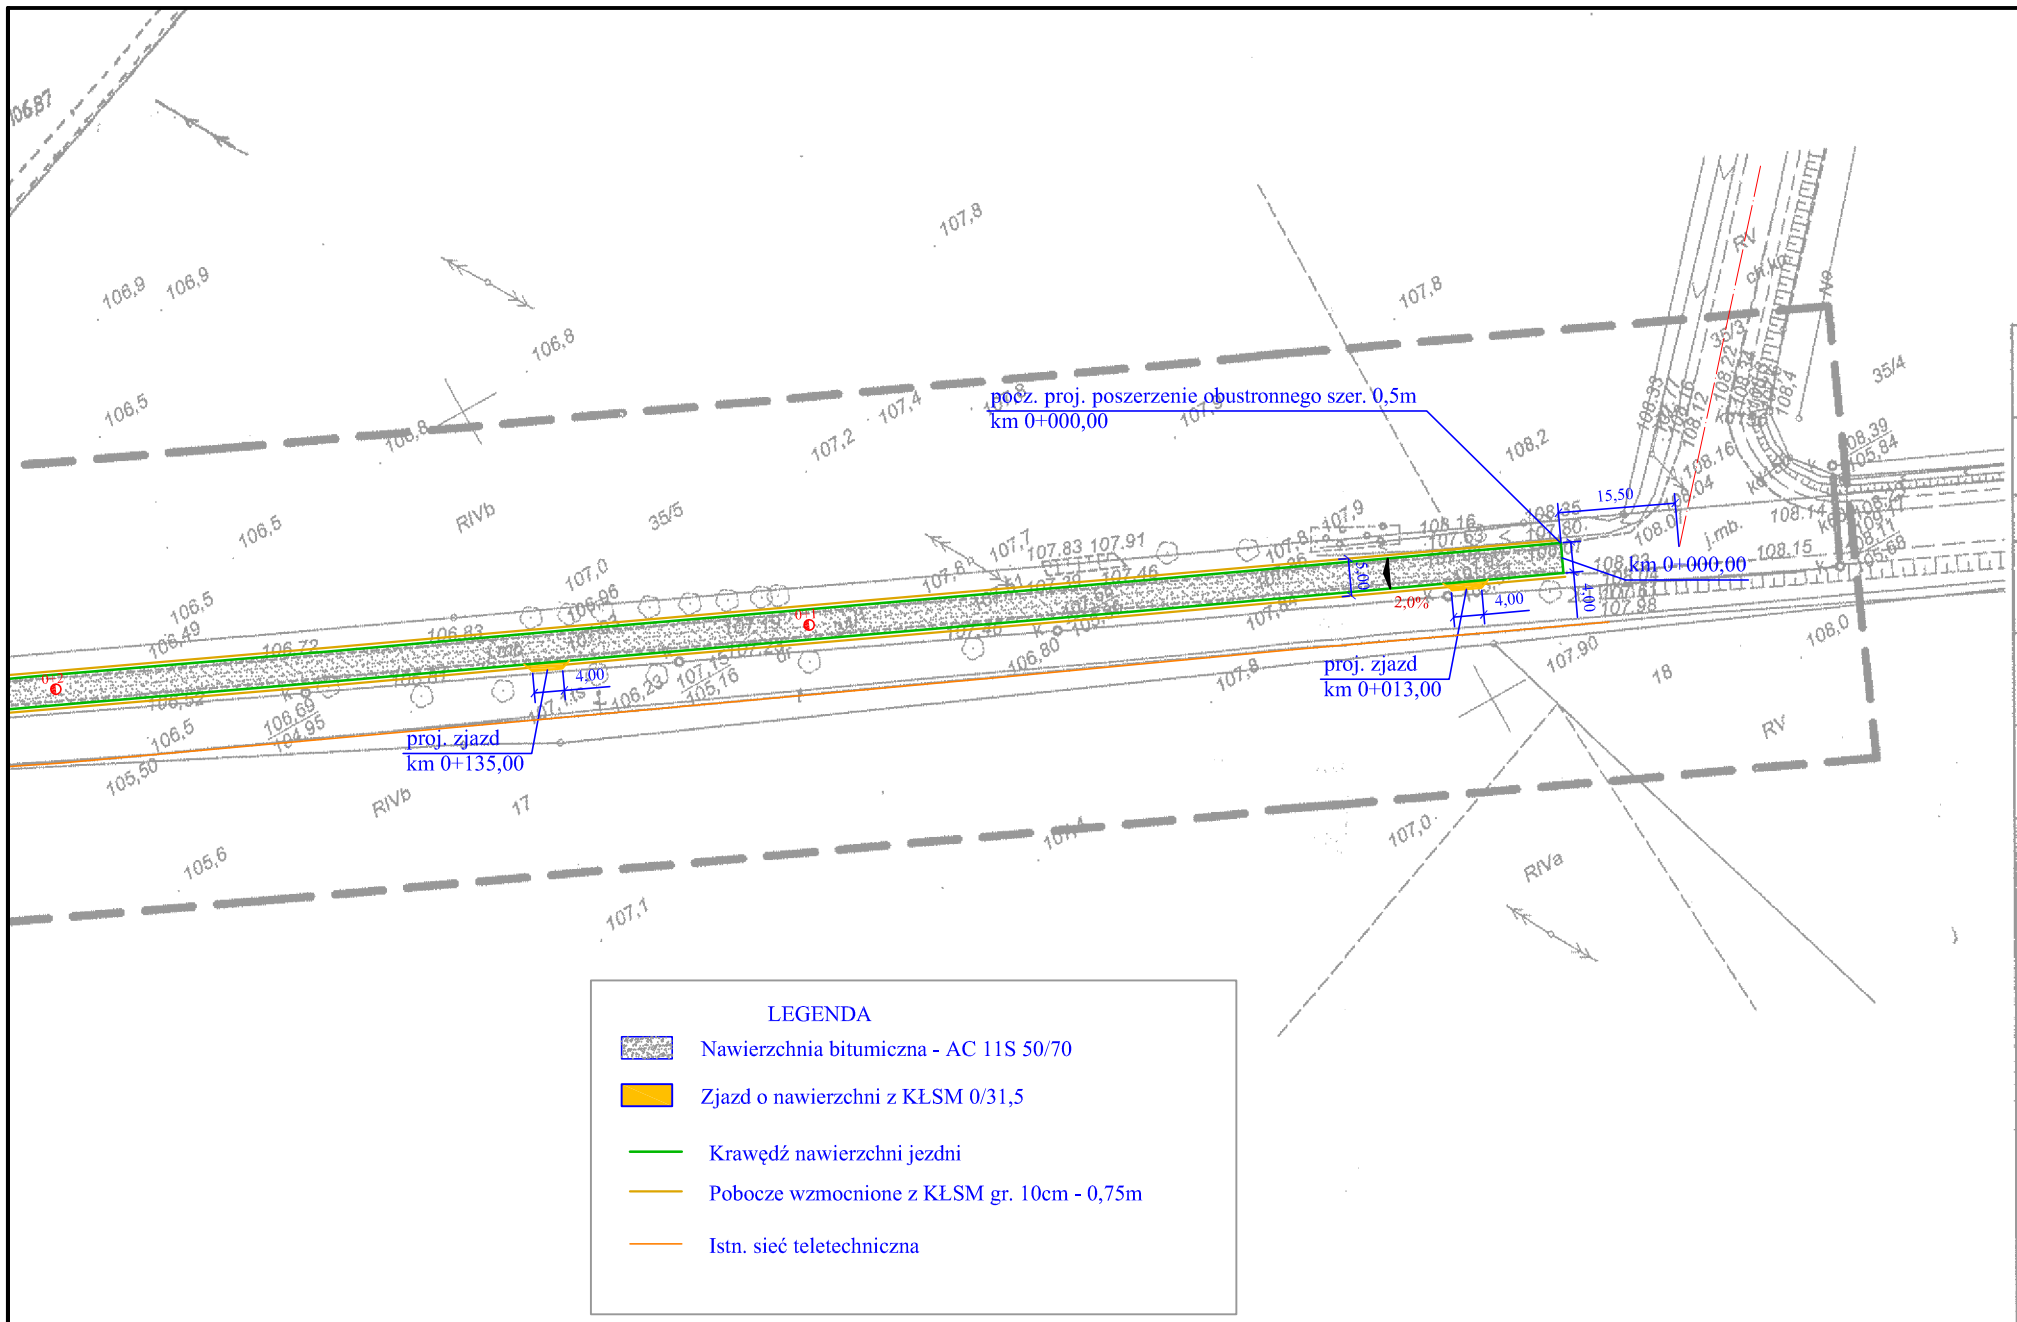

LEGENDA

- Nawierzchnia bitumiczna - AC 11S 50/70
- Zjazd o nawierzchni z KŁSM 0/31,5
- Krawędź nawierzchni jezdni
- Pobocze wzmocnione z KŁSM gr. 10cm - 0,75m
- Istn. sieć teletechniczna

MAPA DO CELÓW PROJEKTOWYCH		
Oznaczenie kancelaryjne zgłoszenia pracy geodezyjnej		GK.U.6640.1484.2016
Nazwa miejscowości		Łubowiczki
Jednostka ewidencyjna	identyfikator	300304_2
	nazwa	Kiszkowo
Obręb ewidencyjny	identyfikator	0012
	nazwa	Łubowiczki
Obręb ewidencyjny	identyfikator	0009
	nazwa	Kiszkowo
Skala mapy		1:1000
Nazwa układu współrzędnych	prostokątnych	2000 południk 18
	układu wysokości	Kronsztadt
Oznaczenie granic obszaru, który był przedmiotem aktualizacji		— —
Informacja o służebnościach gruntowych mających wpływ na zagospodarowanie gruntów, zlokalizowanych w granicach projektowanej inwestycji		Wykonanie niniejszej mapy nie było poprzedzone ustaleniami dotyczącymi ewentualnych służebności gruntowych, obciążających grunty położone w granicach projektowanej inwestycji budowlanej.
Data opracowania mapy		24 czerwca 2016r.
Arkusz mapy ewid. nr		1
Działka nr		wg zasięgu
Ulica		-
Księga Wieczysta nr		wg zasięgu
Powierzchnia		wg zasięgu
Sekcja nr		6.181.14.03.2;4 6.181.14.04.3

GEODETA SZMAŃSKI
mgr inż. Piotr Szmański
ul. W. Sikorskiego 29, 62-200 Gniezno
tel. 50[illegible]15
Nr [illegible]
nazwa/imię i nazwisko wykonawcy
podpis osoby reprezentującej wykonawcę

TOMASZ KAPRYSZEK
GEODETA
ul. [illegible] 34
imię i nazwisko geodety uprawnionego, nr uprawnień podpis geodety który opracował mapę

W zakresie mapy zasadniczej (~~nie~~) stwierdzono zmian(y)
W zakresie ewidencji gruntów (nie) stwierdzono zmian~~(y)~~

Nie wyklucza się istnienia w terenie innych urządzeń podziemnych, dla których brak było informacji branżowych i nie zostały odnotowane w czasie inwentaryzacji geodezyjnej aparaturą elektroniczną

STAROSTA GNIEŹNIEŃSKI
P.3003. 2016 2172
2016 -08- 08
z up. Starosty Gnieźnieńskiego
Krystyna [illegible]
Kierownik Działu
Geodezji [illegible]

Inwestor:
Gmina Kiszkowo
ul. Szkolna 2; 62-280 Kiszkowo

Przedmiot opracowania:
Przebudowa drogi gminnej nr 284031G na dz. nr 34/1,
24 obr. Łubowiczki gm. Kiszkowo pow. Gniezno

Nazwa rysunku:
PLAN SYTUACYJNY

Autor	Nazwisko	Nr uprawnień	Podpis	Skala	Nr rys.
Projektant:	Marek Nowakowski	103/83/PW		1:1000	2
Opracowujący:	Maciej Trajgis	-			

nr licencji Auto Cad LT: 347-56285676