


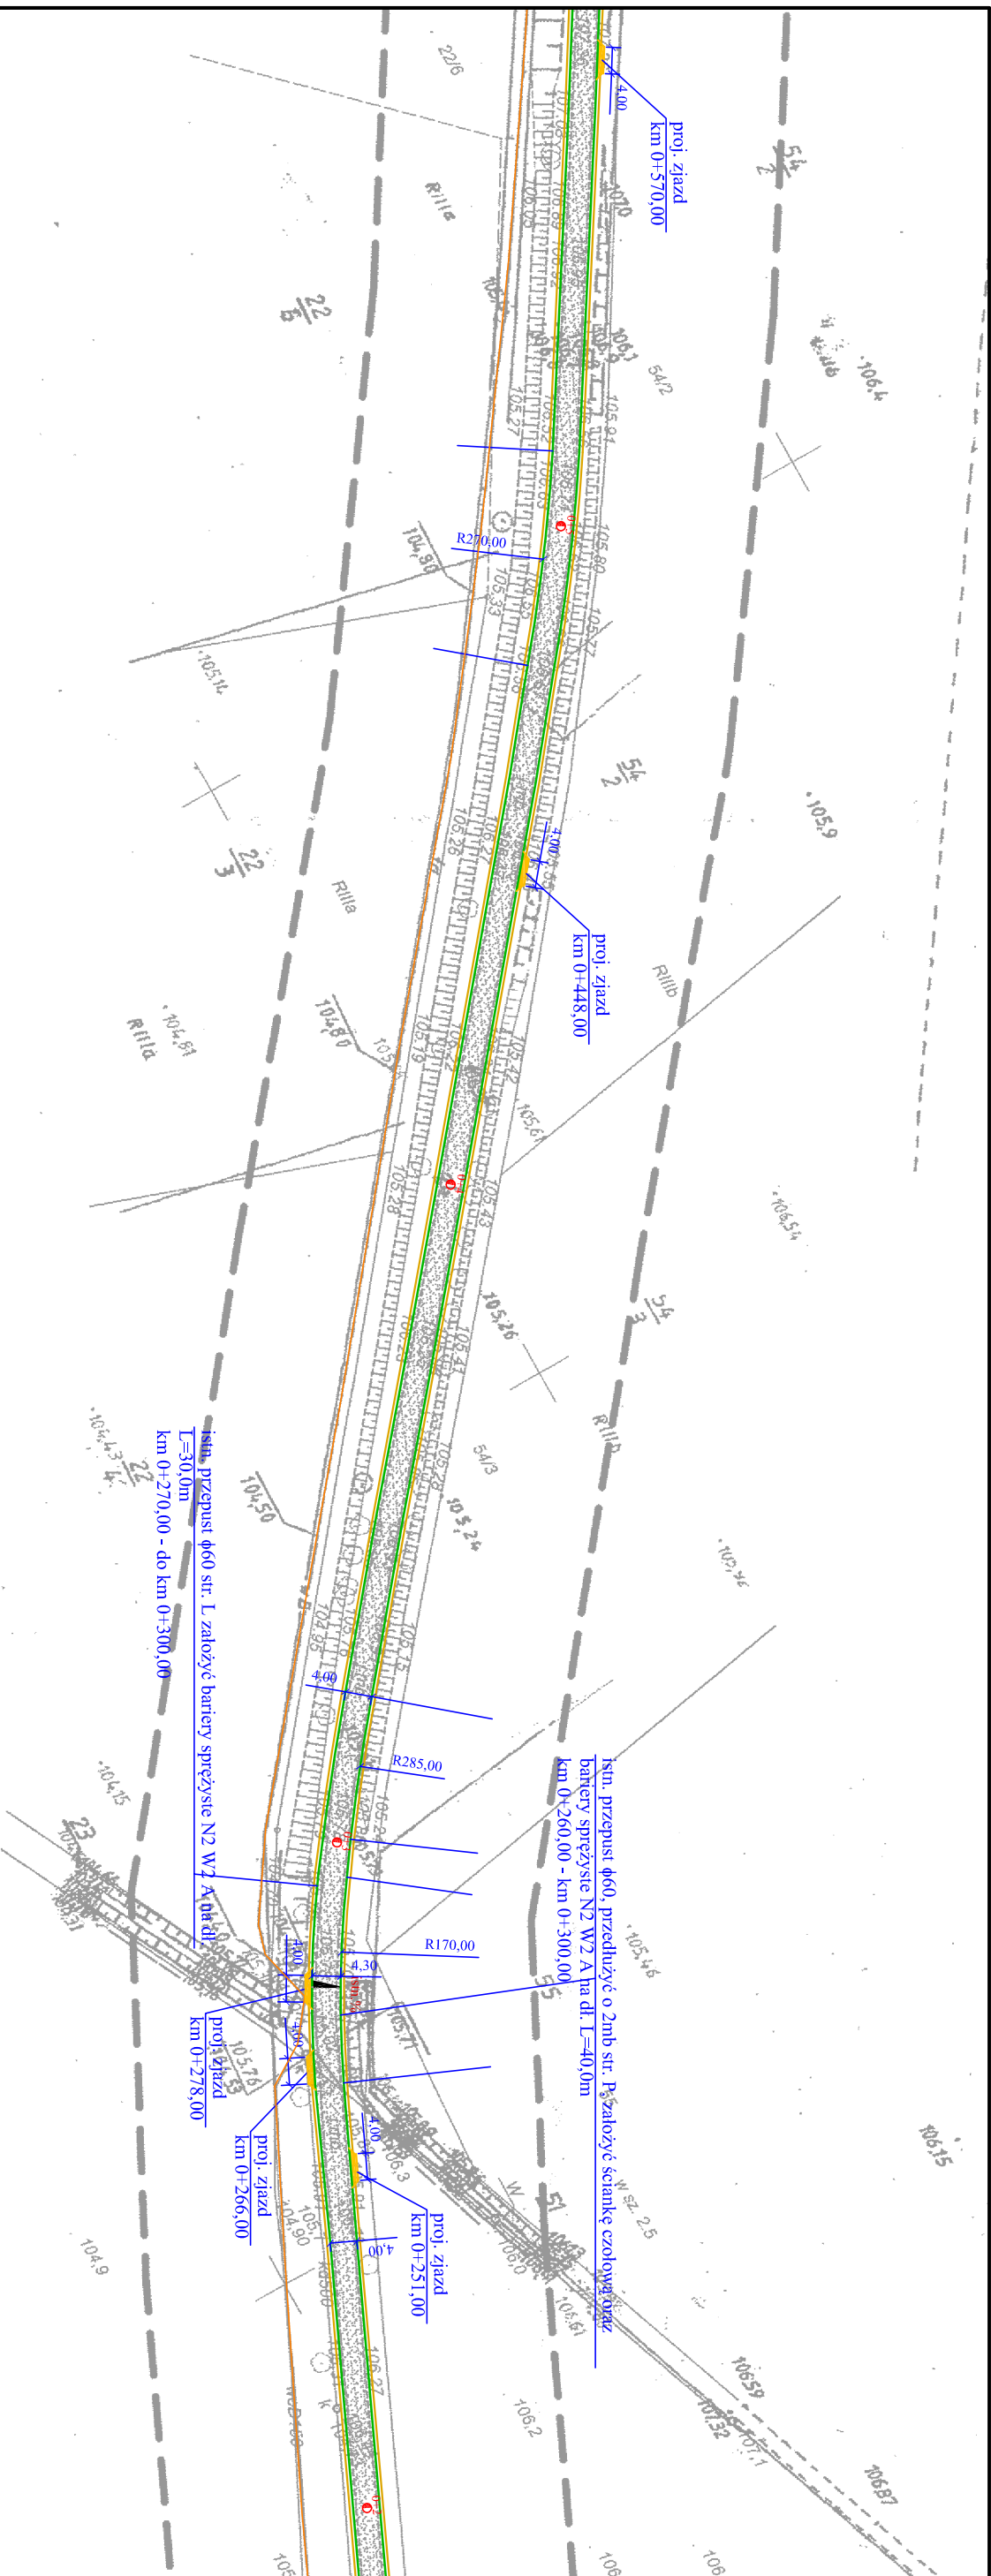

Inwestor:				
Gmina Kiszkowo				
ul. Szkolna 2; 62-280 Kiszkowo				
Przedmiot opracowania:				
Przebudowa drogi gminnej nr 284031G na dz. nr 34/1, 24 obr. Łubowiczki gm. Kiszkowo pow. Gniezno				
Nazwa rysunku:				
PLAN SYTUACYJNY				
Autor				
Nazwisko				
Nr uprawnień				
Podpis				
Skala				
Nr rys.				
Projektant:				
Marek Nowakowski				
103/83/PW				
Opracowujący:				
Maciej Trajgis				
-				
1:1000				
3				
nr licencji Auto Cad LT: 347-56285676				