


Wykonanie przepustu jednootworowego Ø60 cm z prefabrykowaną ścianką czołową km 0+274,50

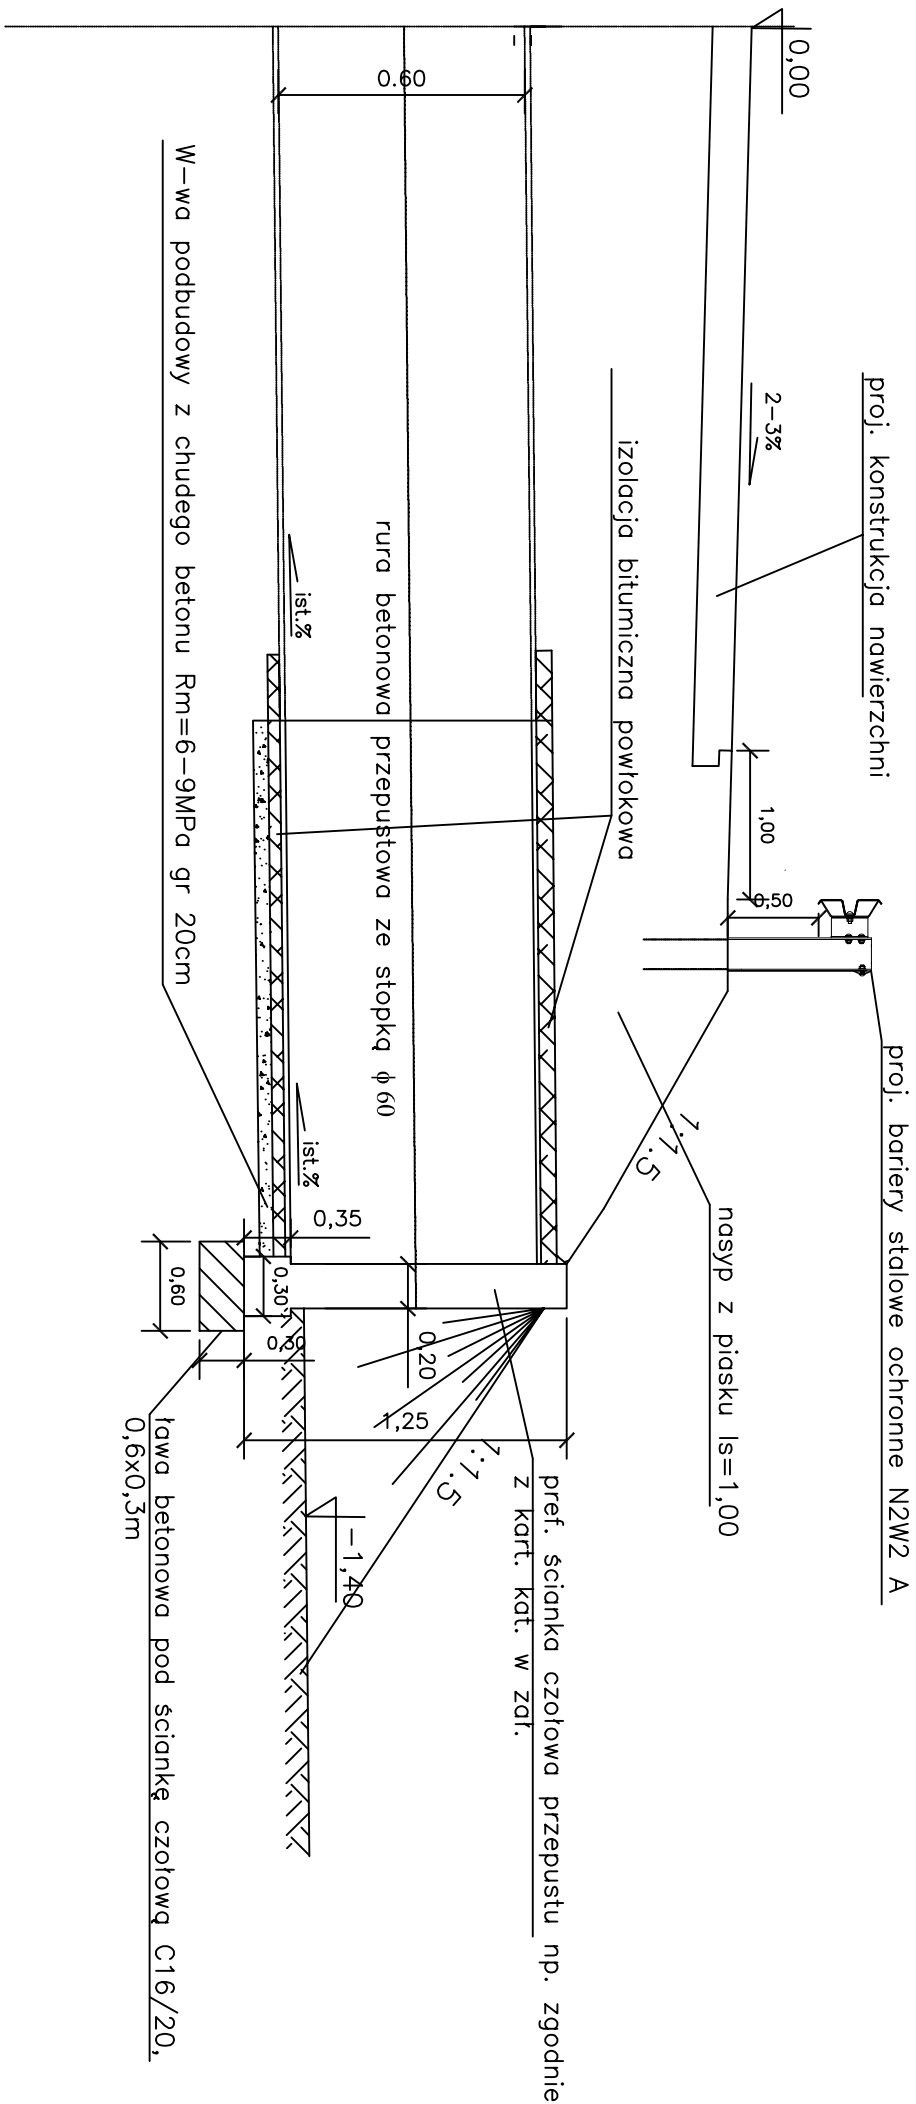

Inwestor:					
Gmina Kiszkowo					
ul. Szkolna 2; 62-280 Kiszkowo					
Przedmiot opracowania:					
Przebudowa drogi gminnej nr 284031G na dz. nr 34/1, 24 obr. Łubowiczki gm. Kiszkowo pow. Gniezno					
Nazwa rysunku:					
SCHEMAT WYLOTU PRZEPUSTU					
Autor	Nazwisko	Nr uprawnień	Podpis	Skala	Nr rys.
Projektant:	Marek Nowakowski	103/83/PW		-	6
Opracowujący:	Maciej Trajgis	-			
nr licencji Auto Cad LT: 347-56285676					