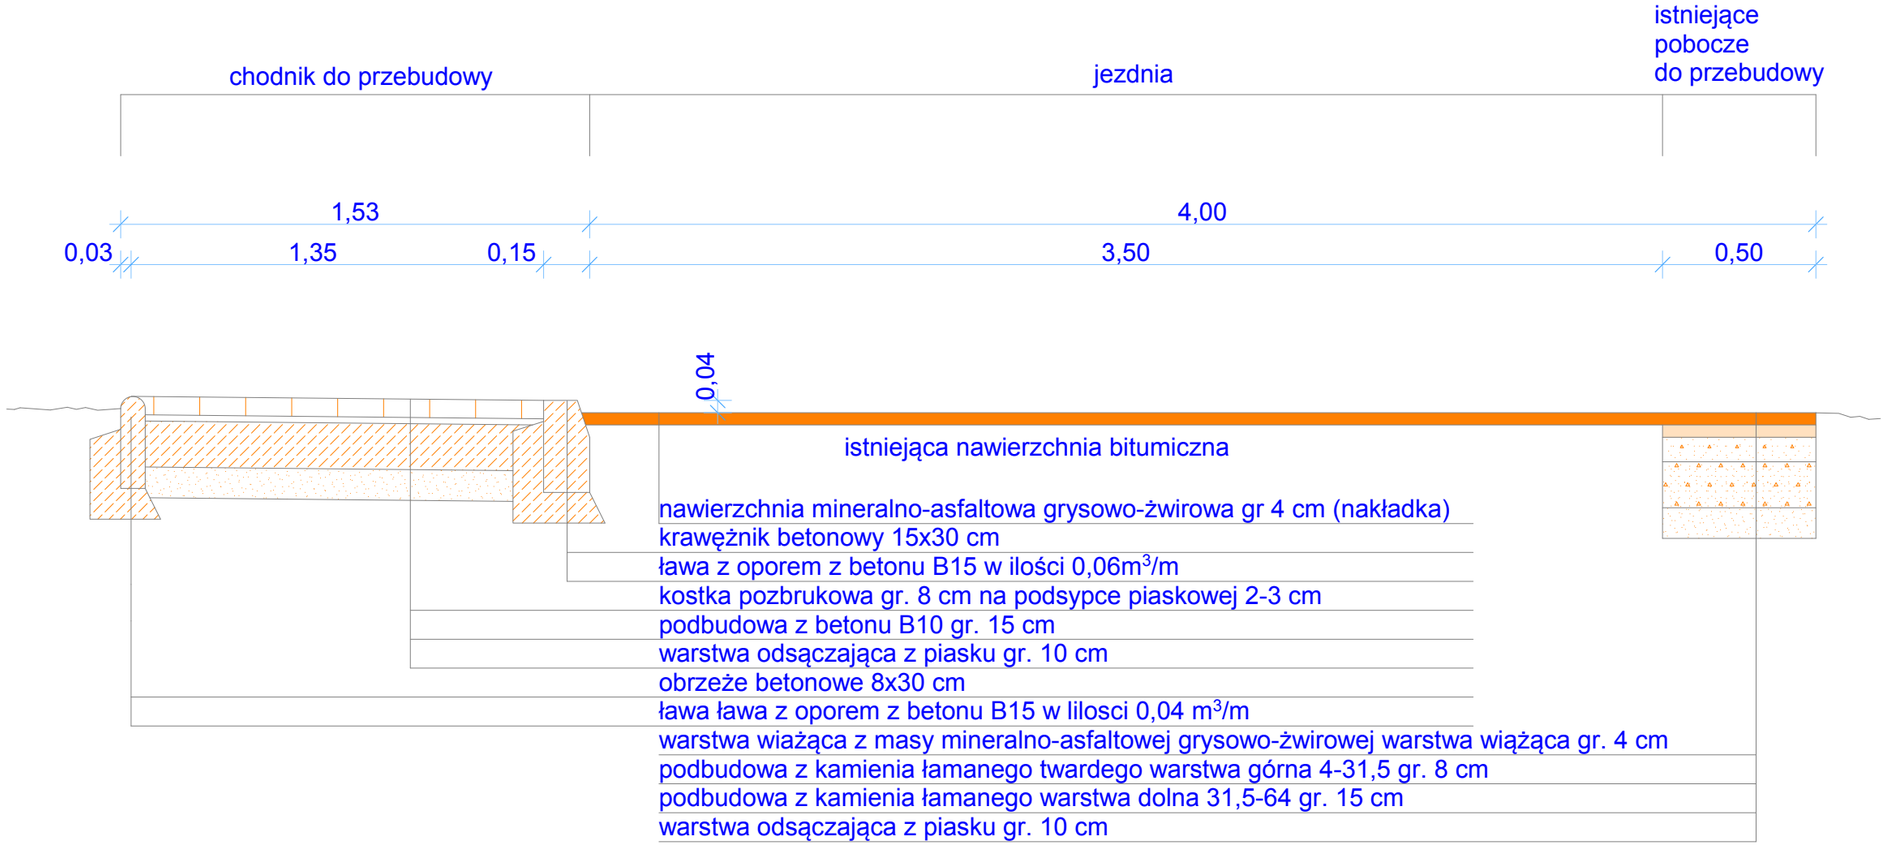PRZEBUDOWA DROGI GMINNEJ W M. SŁAWNO
przekrój B-B
skala 1:20