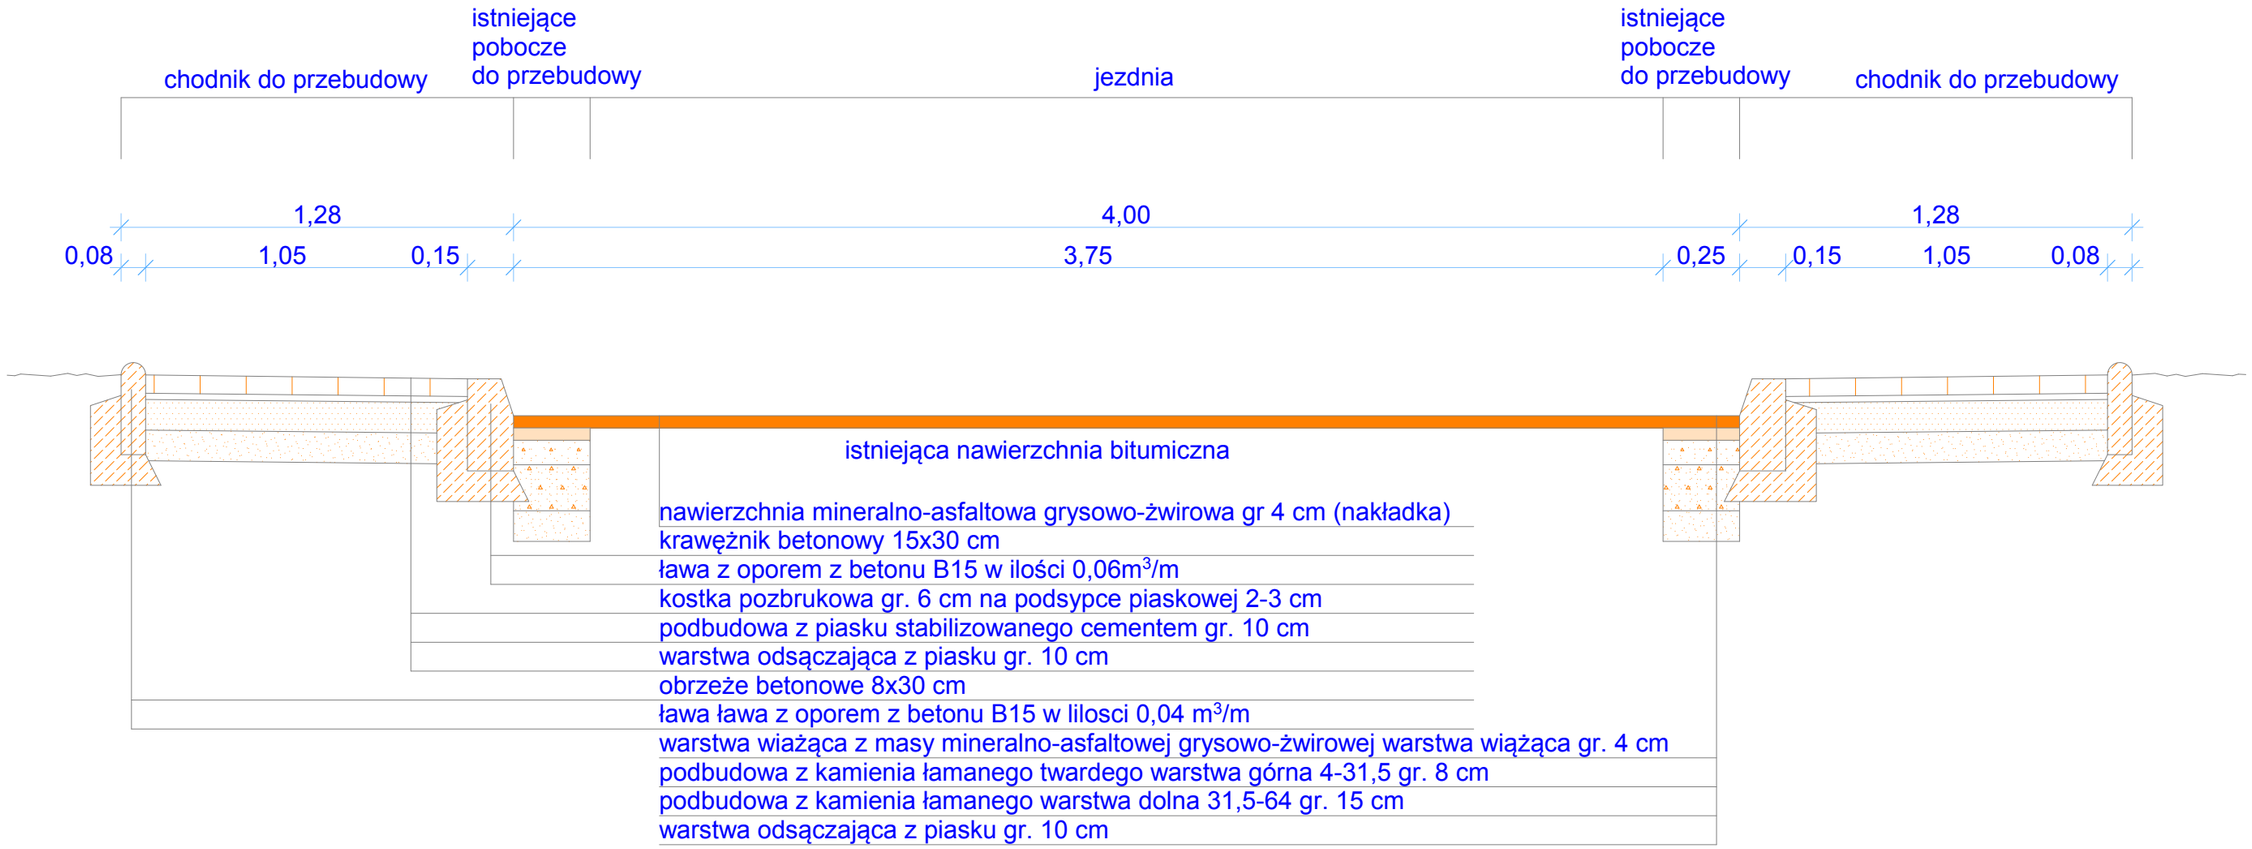PRZEBUDOWA DROGI GMINNEJ W M. SŁAWNO
przekrój C-C
skala 1:20