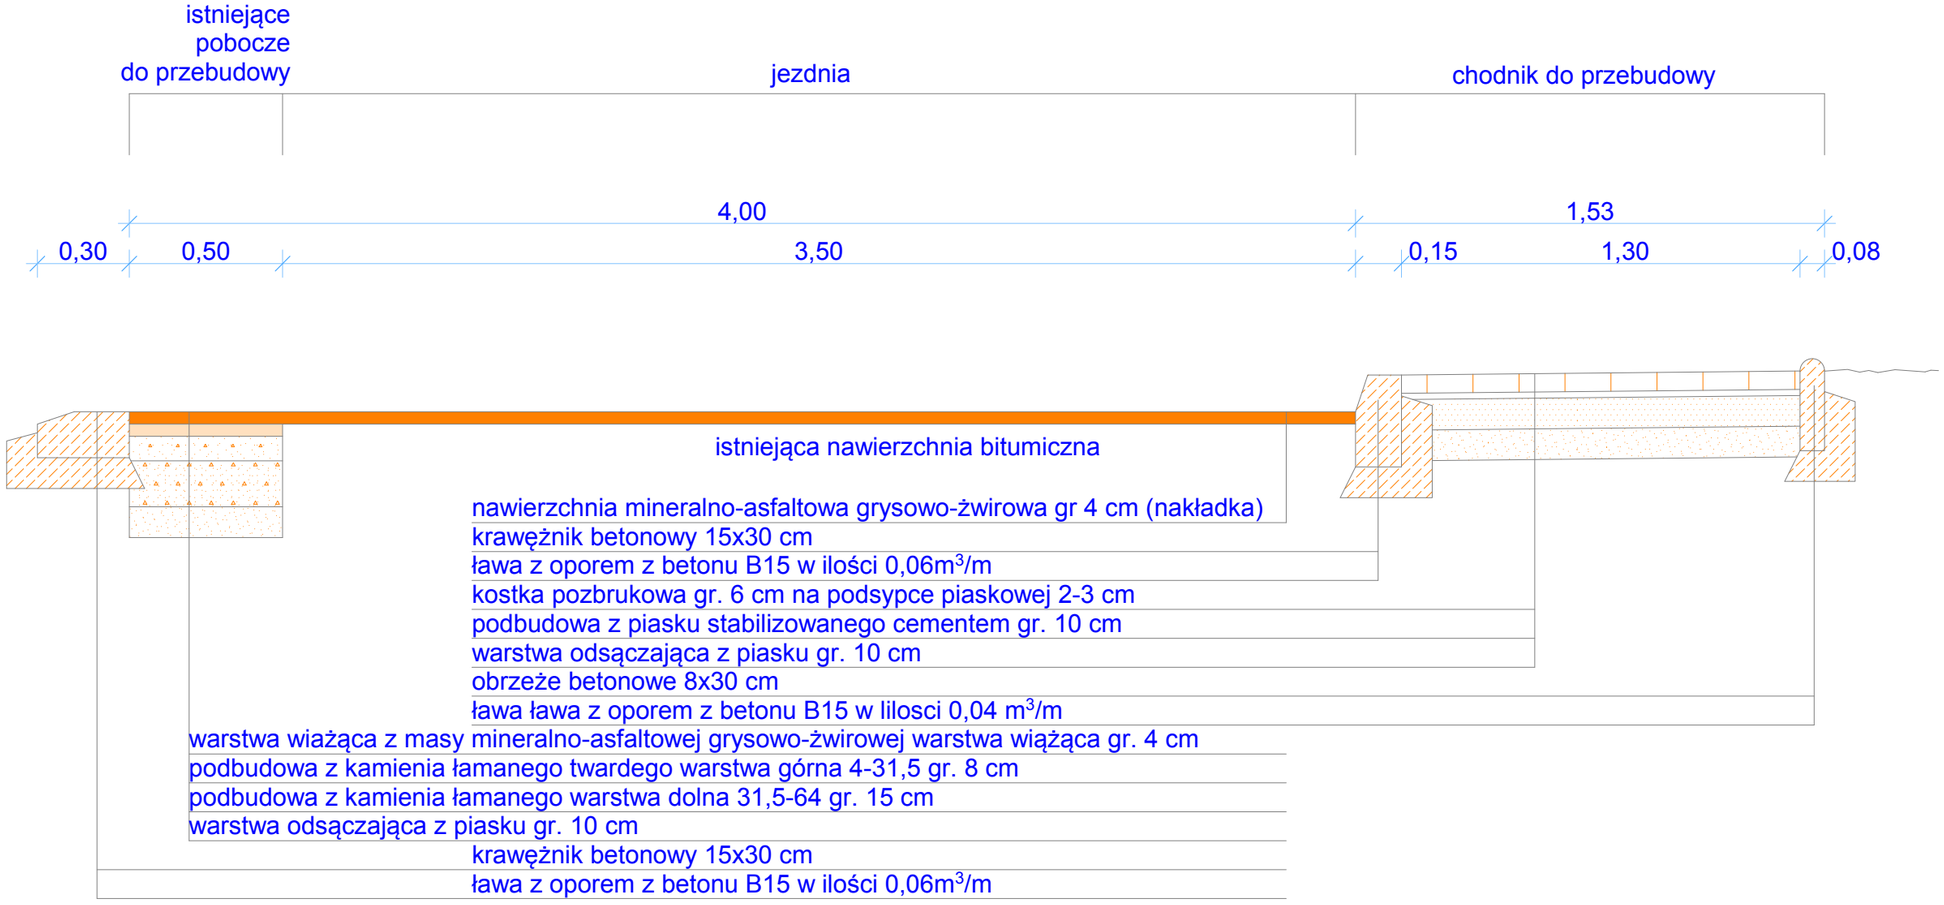PRZEBUDOWA DROGI GMINNEJ W M. SŁAWNO
przekrój D-D
skala 1:20