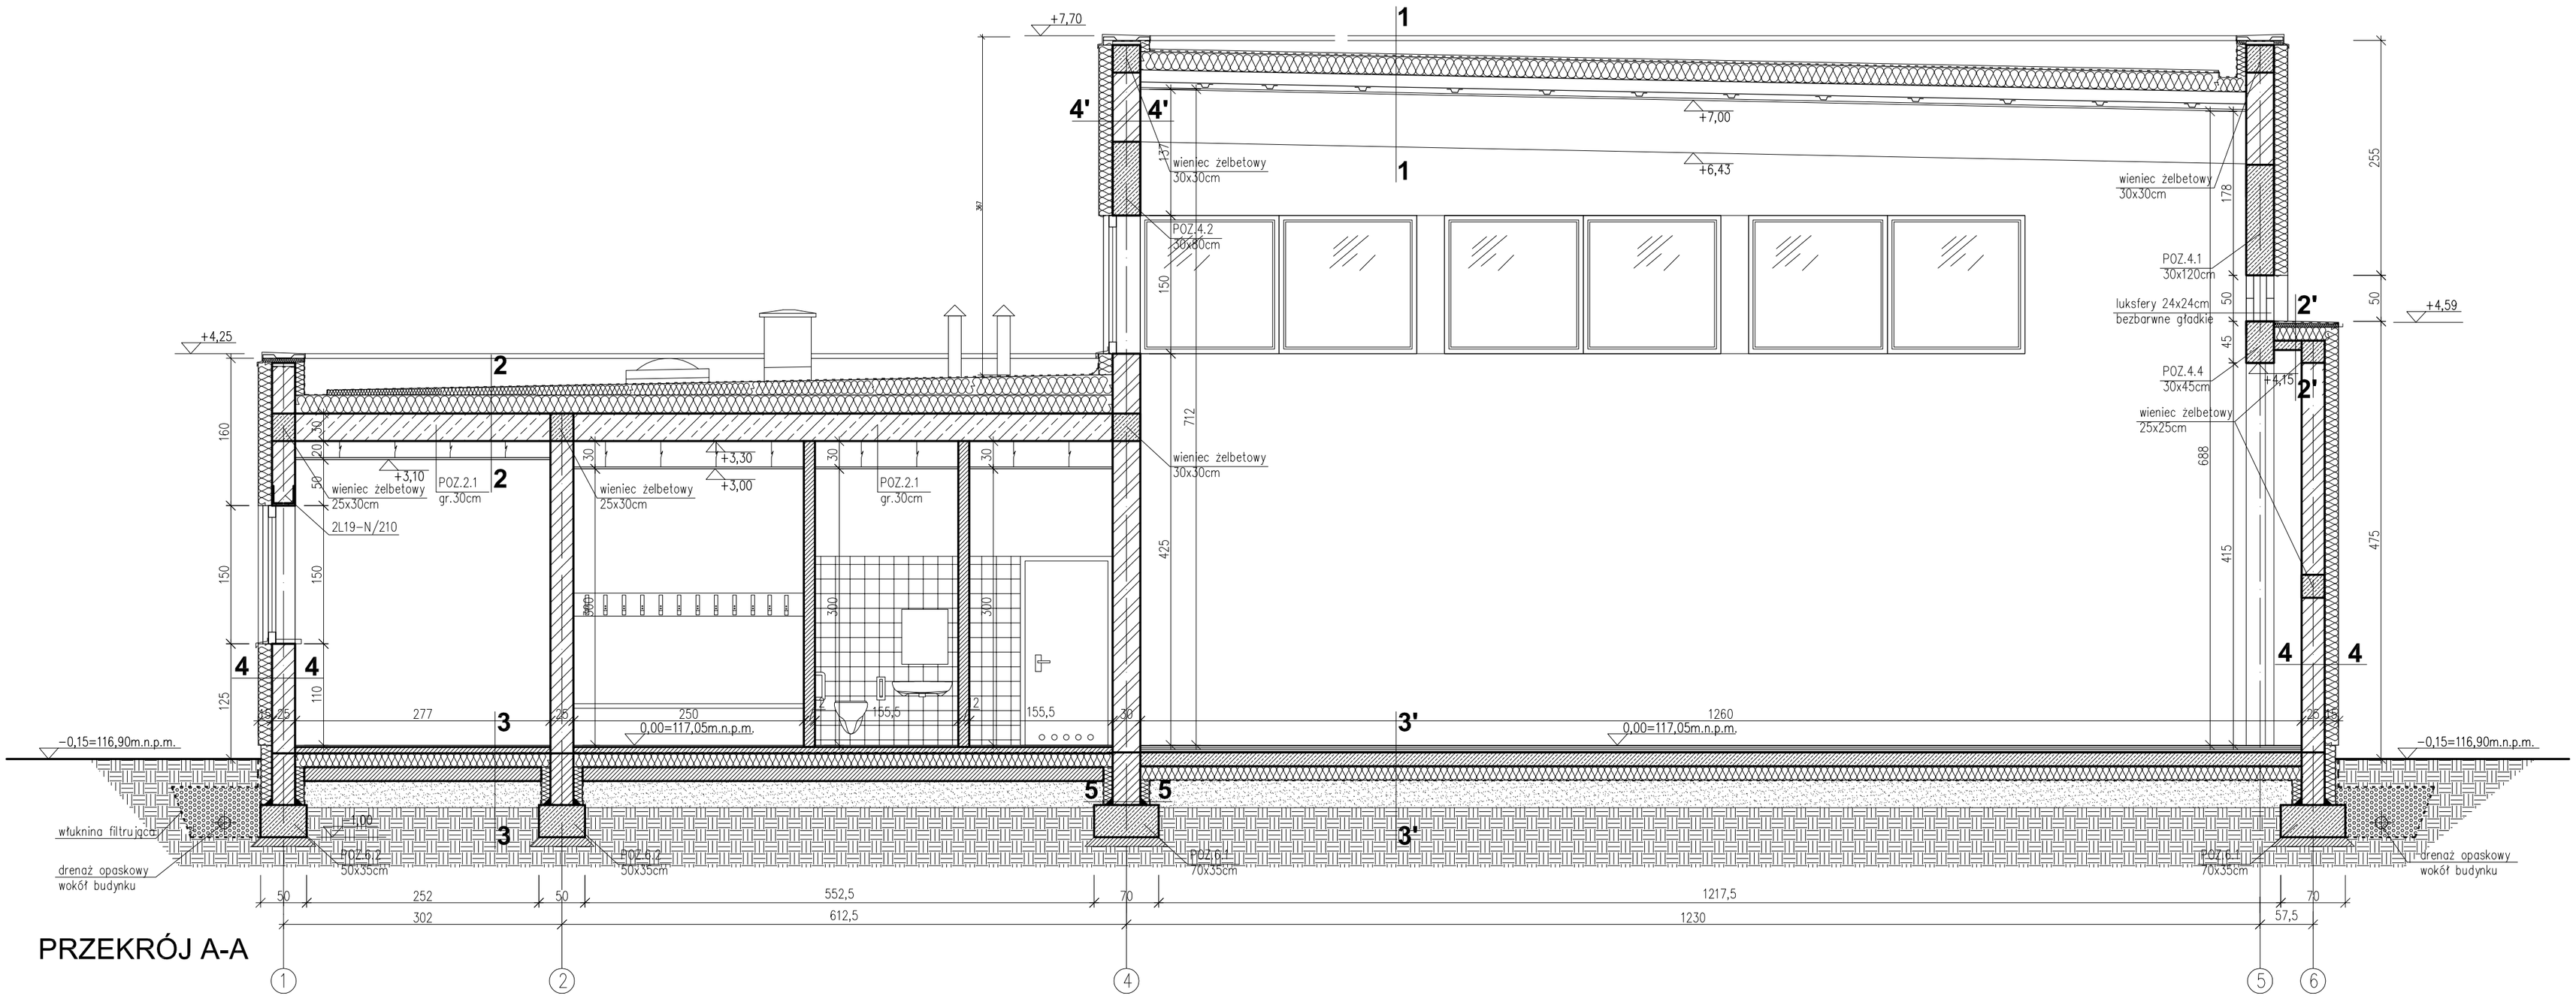

PRZEKRÓJ A-A

1 - 1	PAPA TERMOZGRZEWALNA
	PAPA PODKŁADOWA
	STYROPIAN TWARDY - 20cm
	FOLIA PAROIZOLACYJNA
	BLACHA TRAPEZOWA TR130/343 GR. 1mm mocowana do konstr. z drewna klejonego
	PODBITKA Z PŁYT G-K na ruszcie stalowym

2 - 2	PAPA TERMOZGRZEWALNA
	PAPA PODKŁADOWA
	STYROPIAN TWARDY w spadku
	STYROPIAN TWARDY - 20cm
	FOLIA PAROIZOLACYJNA
	STROP TERIVA poz. 2.1 - 30cm
	SUFIT PODWIESZANY z płyt g-k na ruszcie stalowym

2' - 2'	PAPA TERMOZGRZEWALNA
	PAPA PODKŁADOWA
	STYROPIAN TWARDY w spadku
	STYROPIAN TWARDY - 20cm
	FOLIA PAROIZOLACYJNA
	PŁYTA ŻELBETOWA poz.2.3 - 10cm

2"- 2"	PAPA TERMOZGRZEWALNA
	PAPA PODKŁADOWA
	STYROPIAN TWARDY w spadku
	STYROPIAN TWARDY - 20cm
	FOLIA PAROIZOLACYJNA
	PŁYTA ŻELBETOWA poz.2.2 - 12cm
	SUFIT PODWIESZANY z płyt g-k na ruszcie stalowym

3 - 3	PŁYTKI GRES na zaprawie klejowej - 2 cm
	WYLEWKA BETONOWA - 7 cm
	FOLIA z wywinięciem, klejona na zakładkach
	STYROPIAN TWARDY - 15 cm
	IZOLACJA PRZECIWWILGOCIOWA 2x papa termozgrzew.
	PŁYTA BETONOWA B20 - 15 cm
	IZOLACJA PRZECIWWILGOCIOWA 2x papa termozgrzew.
	PODSYPKA PIASKOWA utwardzana - 30 cm
	GRUNT RODZIMY

3' - 3'	LAKIER NOVOFLOOR P68 linie	POSADZKA SPORTOWA KOMBI ELASTYCZNA NOVOL
	LAKIER NOVOFLOOR P66W kolor grafit	
	WYLEWKA NOVOFLOOR P42	
	SZPACHLÓWKA NOVOFLOOR P32	
	MATA Z GRANULATU GUMOWEGO	
	KLEJ NOVOFLOOR P21	
	PŁYTA OSB 2X - 1cm	
	RUSZT DREWNIANY na podkładkach - 5cm	
	FOLIA z wywinięciem, klejona na zakładkach	
	PŁYTA BETONOWA B20 zbrojona - 15 cm	
	IZOLACJA PRZECIWWILGOCIOWA 2x papa termozgrzew.	
	STYROPIAN TWARDY - 15 cm	
	IZOLACJA PRZECIWWILGOCIOWA 2x papa termozgrzew.	
	PODSYPKA PIASKOWA utwardzana - 30 cm	
	GRUNT RODZIMY	

4 - 4	TYNK WEW. cementowo-wapienny - 1,5 cm
	POROTHERM - 25 cm
	STYROPIAN - 15 cm
	TYNK ZEWNĘTRZNY SILIKATOWY zbrojony siatką, malowany farbą elewacyjną

4' - 4'	TYNK WEW. cementowo-wapienny - 1,5 cm
	POROTHERM - 30 cm
	STYROPIAN - 15 cm
	TYNK ZEWNĘTRZNY SILIKATOWY zbrojony siatką, malowany farbą elewacyjną

5 - 5	FOLIA KUBEŁKOWA
	POLISTYREN EKSTRUDOWANY - 10 cm
	IZOLACJA PRZECIWWILGOCIOWA 2x papa termozgrzew.
	BLOCZKI M6 - 25 cm
	IZOLACJA PRZECIWWILGOCIOWA 2x papa termozgrzew.
	POLISTYREN EKSTRUDOWANY - 10 cm
	FOLIA KUBEŁKOWA

5' - 5'	FOLIA KUBEŁKOWA
	POLISTYREN EKSTRUDOWANY - 10 cm
	IZOLACJA PRZECIWWILGOCIOWA 2x papa termozgrzew.
	BLOCZKI M6 - 30 cm
	IZOLACJA PRZECIWWILGOCIOWA 2x papa termozgrzew.
	POLISTYREN EKSTRUDOWANY - 10 cm
	FOLIA KUBEŁKOWA

6 - 6	PŁYTKI GRESS mrozoodporne antypośliizg.
	IZOLACJA
	PLYTA BETONOWA zbrojona siatką z prętów Ø6 o oczkach30x30cm -15cm
	PODSYPKA PIASKOWA utwardzana - 30 cm
	GRUNT RODZIMY

BONGO PROJEKT
Joanna Szukała
60-136 Poznań, Ul. Sciegiennego 65/9
Tel. 502 507 799 / biuro.bongo@gmail.com
NIP 781-169-70-04 REGON 301270940

INWESTYCJA	BUDOWA SALI GIMNASTYCZNEJ		
INWESTOR	SZKOŁA PODSTAWOWA ŁAGIEWNIKI KOŚCIELNE 14, 62-280 KISZKOWO		
LOKALIZACJA	ŁAGIEWNIKI KOŚCIELNE, DZ.NR 312, GMINA KISZKOWO		
OBIEKT	SALA GIMNASTYCZNA		
STADIUM	PROJEKT BUDOWLANY		
FUNKCJA	IMIĘ I NAZWISKO	NR UPR.	PODPIS
PROJEKTANT	mgr inż.arch.Bartosz Haremza WP-OIA	OKK/UpB/29/2010	
OPRACOWAŁ	mgr inż.arch. Joanna Szukała		
OPRACOWAŁ	mgr inż.arch. Aleksandra Bartkowiak		
SPRAWDZIŁ	mgr inż.arch.Dorota Sludowska WP-OIA	OKK/UpB/49/2008	
BRANŻA	ARCHITEKTURA		
TREŚĆ RYS.	PRZEKRÓJ A-A		SKALA 1:50
DATA	01.2011		
BRANŻA	A	NR RYSUNKU	7

WYKONAWCY I PODWYKONAWCY ZOBOWIĄZANI SĄ DO SPRAWDZENIA PROJEKTU, A W SZCZEGÓLNOŚCI WYMIARÓW PRZED PRZYSTĄPIENIEM DO PRAC BUDOWLANYCH