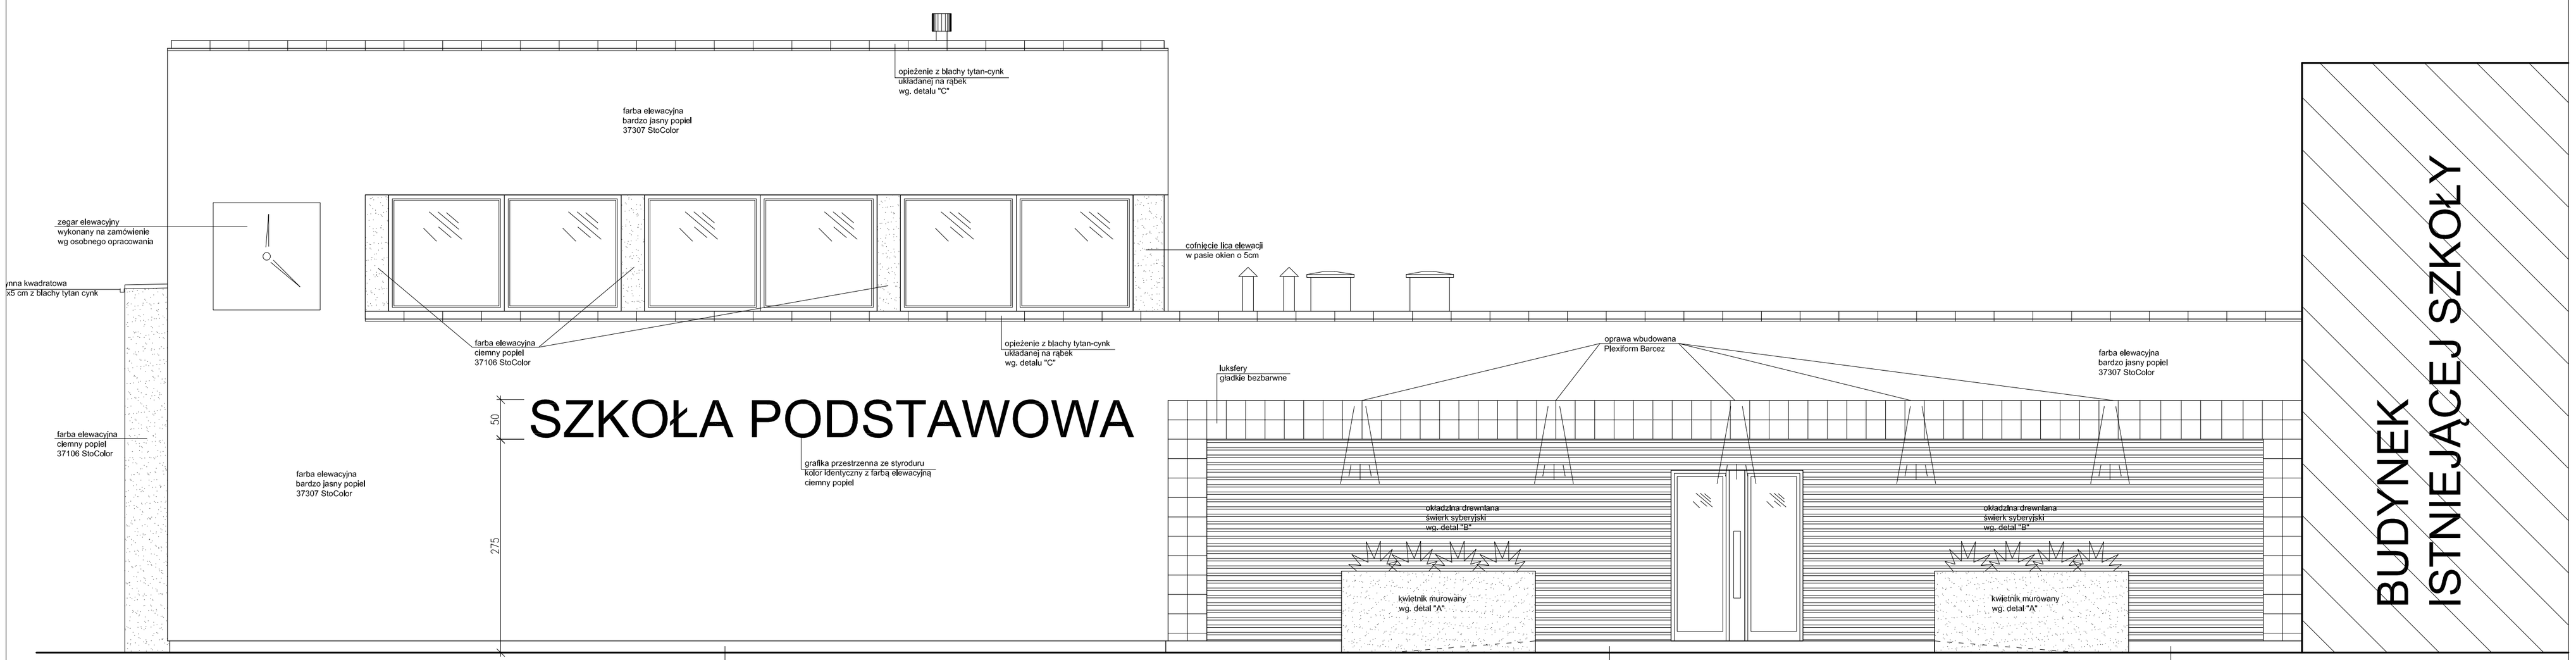

ELEWACJA PÓŁNOCNA

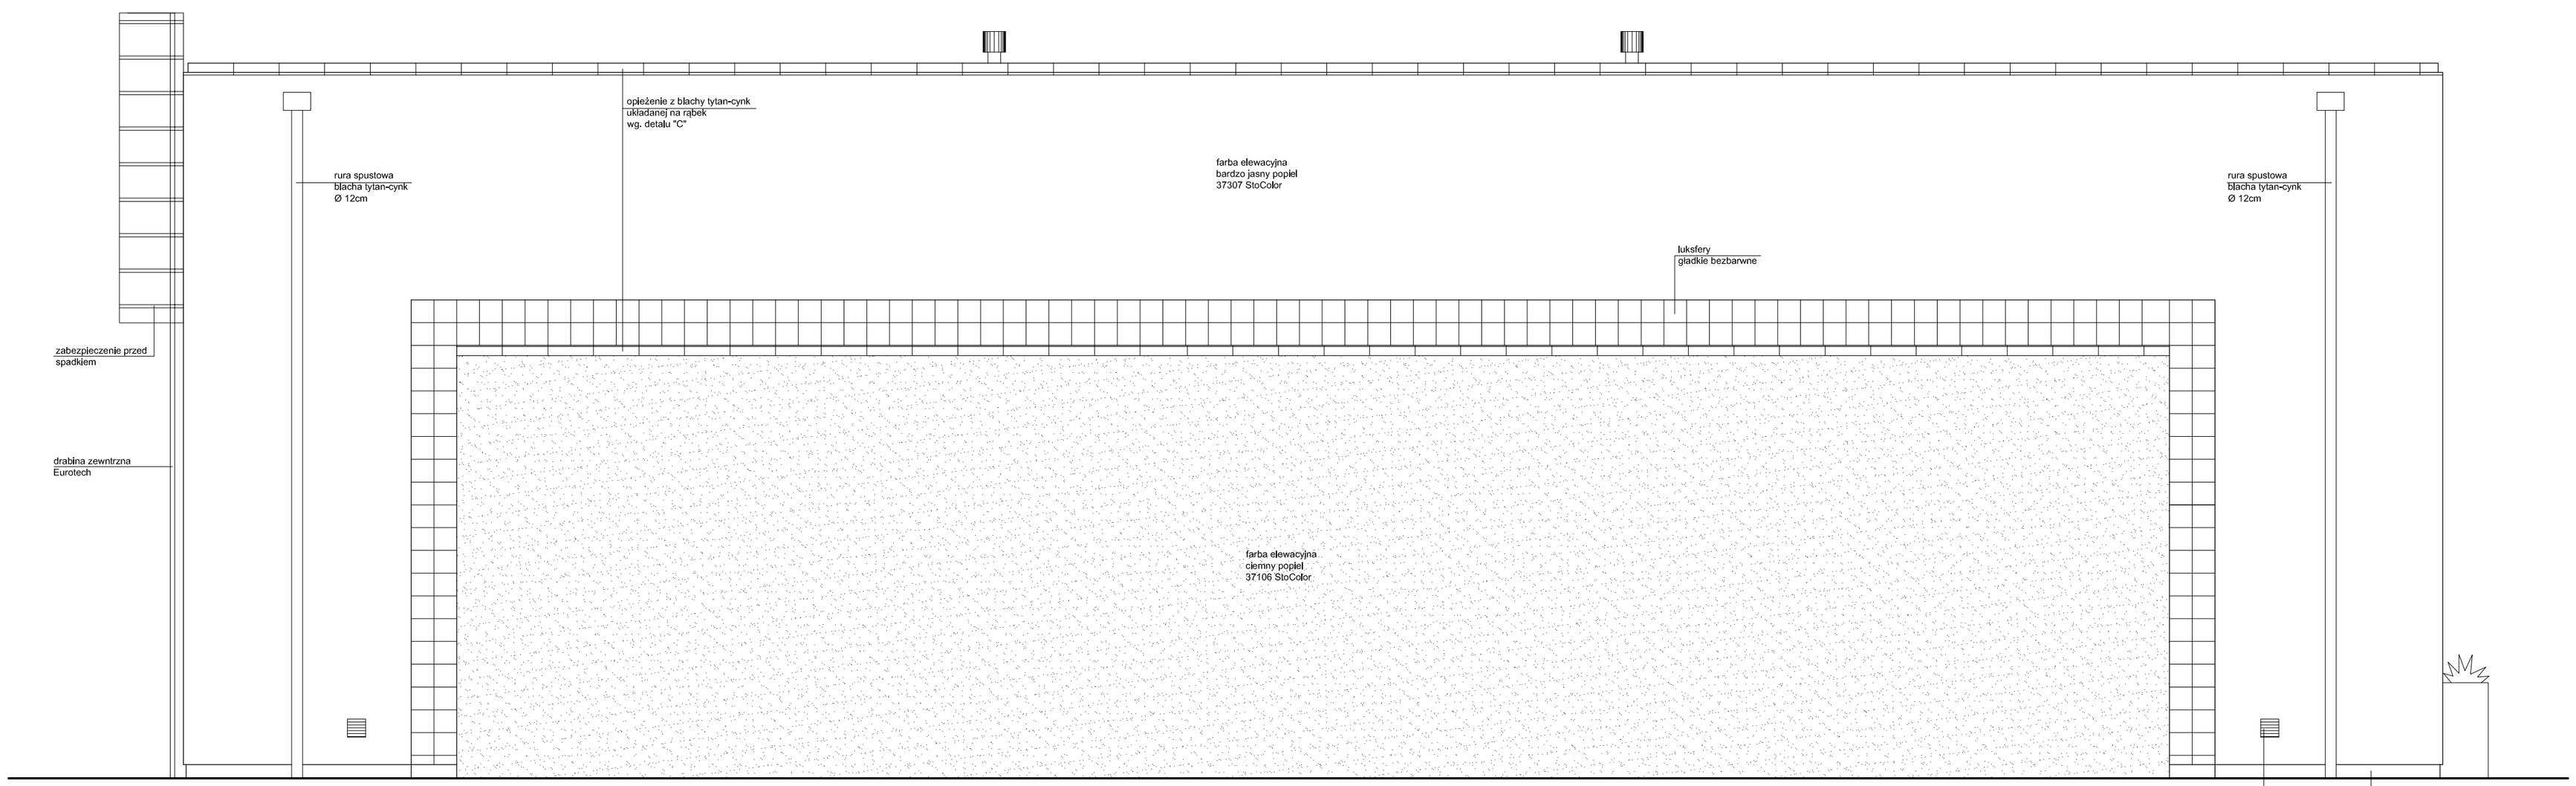

ELEWACJA WSCHODNIA

BONGO PROJEKT
Joanna Szukała
60-136 Poznań, Ul. Ściegiennego 65/8
Tel. 502 507 799 / biuro.bongo@gmail.com
NIP 781-169-70-04 REGON 301270940

INWESTYCJA	BUDOWA SALI GIMNASTYCZNEJ		
INWESTOR	SZKOŁA PODSTAWOWA ŁAGIEWNIKI KOŚCIELNE 14, 62-280 KISZKOWO		
LOKALIZACJA	ŁAGIEWNIKI KOŚCIELNE, DZ.NR 312, GMINA KISZKOWO		
OBIEKT	SALA GIMNASTYCZNA		
STADIUM	PROJEKT BUDOWLANY		
FUNKCJA	IMIĘ I NAZWISKO	NR UPR.	PODPIS
PROJEKTANT	mgr inż.arch.Bartosz Haremza WP-OIA	OKK/UpB/29/2010	
OPRACOWAL	mgr inż.arch. Joanna Szukała		
OPRACOWAL	mgr inż.arch. Aleksandra Bartkowiak		
SPRAWDZIŁ	mgr inż.arch.Dorota Sludowska WP-OIA	OKK/UpB/49/2005	
BRANŻA	ARCHITEKTURA		
TREŚĆ RYS.	ELEWACJE		SKALA 1:50
DATA	01.2011		
BRANŻA	A	NR RYSUNKU	9

WYKONAWCY I PODWYKONAWCY ZOBOWIĄZANI SĄ DO SPRAWDZENIA PROJEKTU,
A W SZCZEGÓLNOŚCI WYMIARÓW PRZED PRZYSTĄPIENIEM DO PRAC BUDOWLANYCH