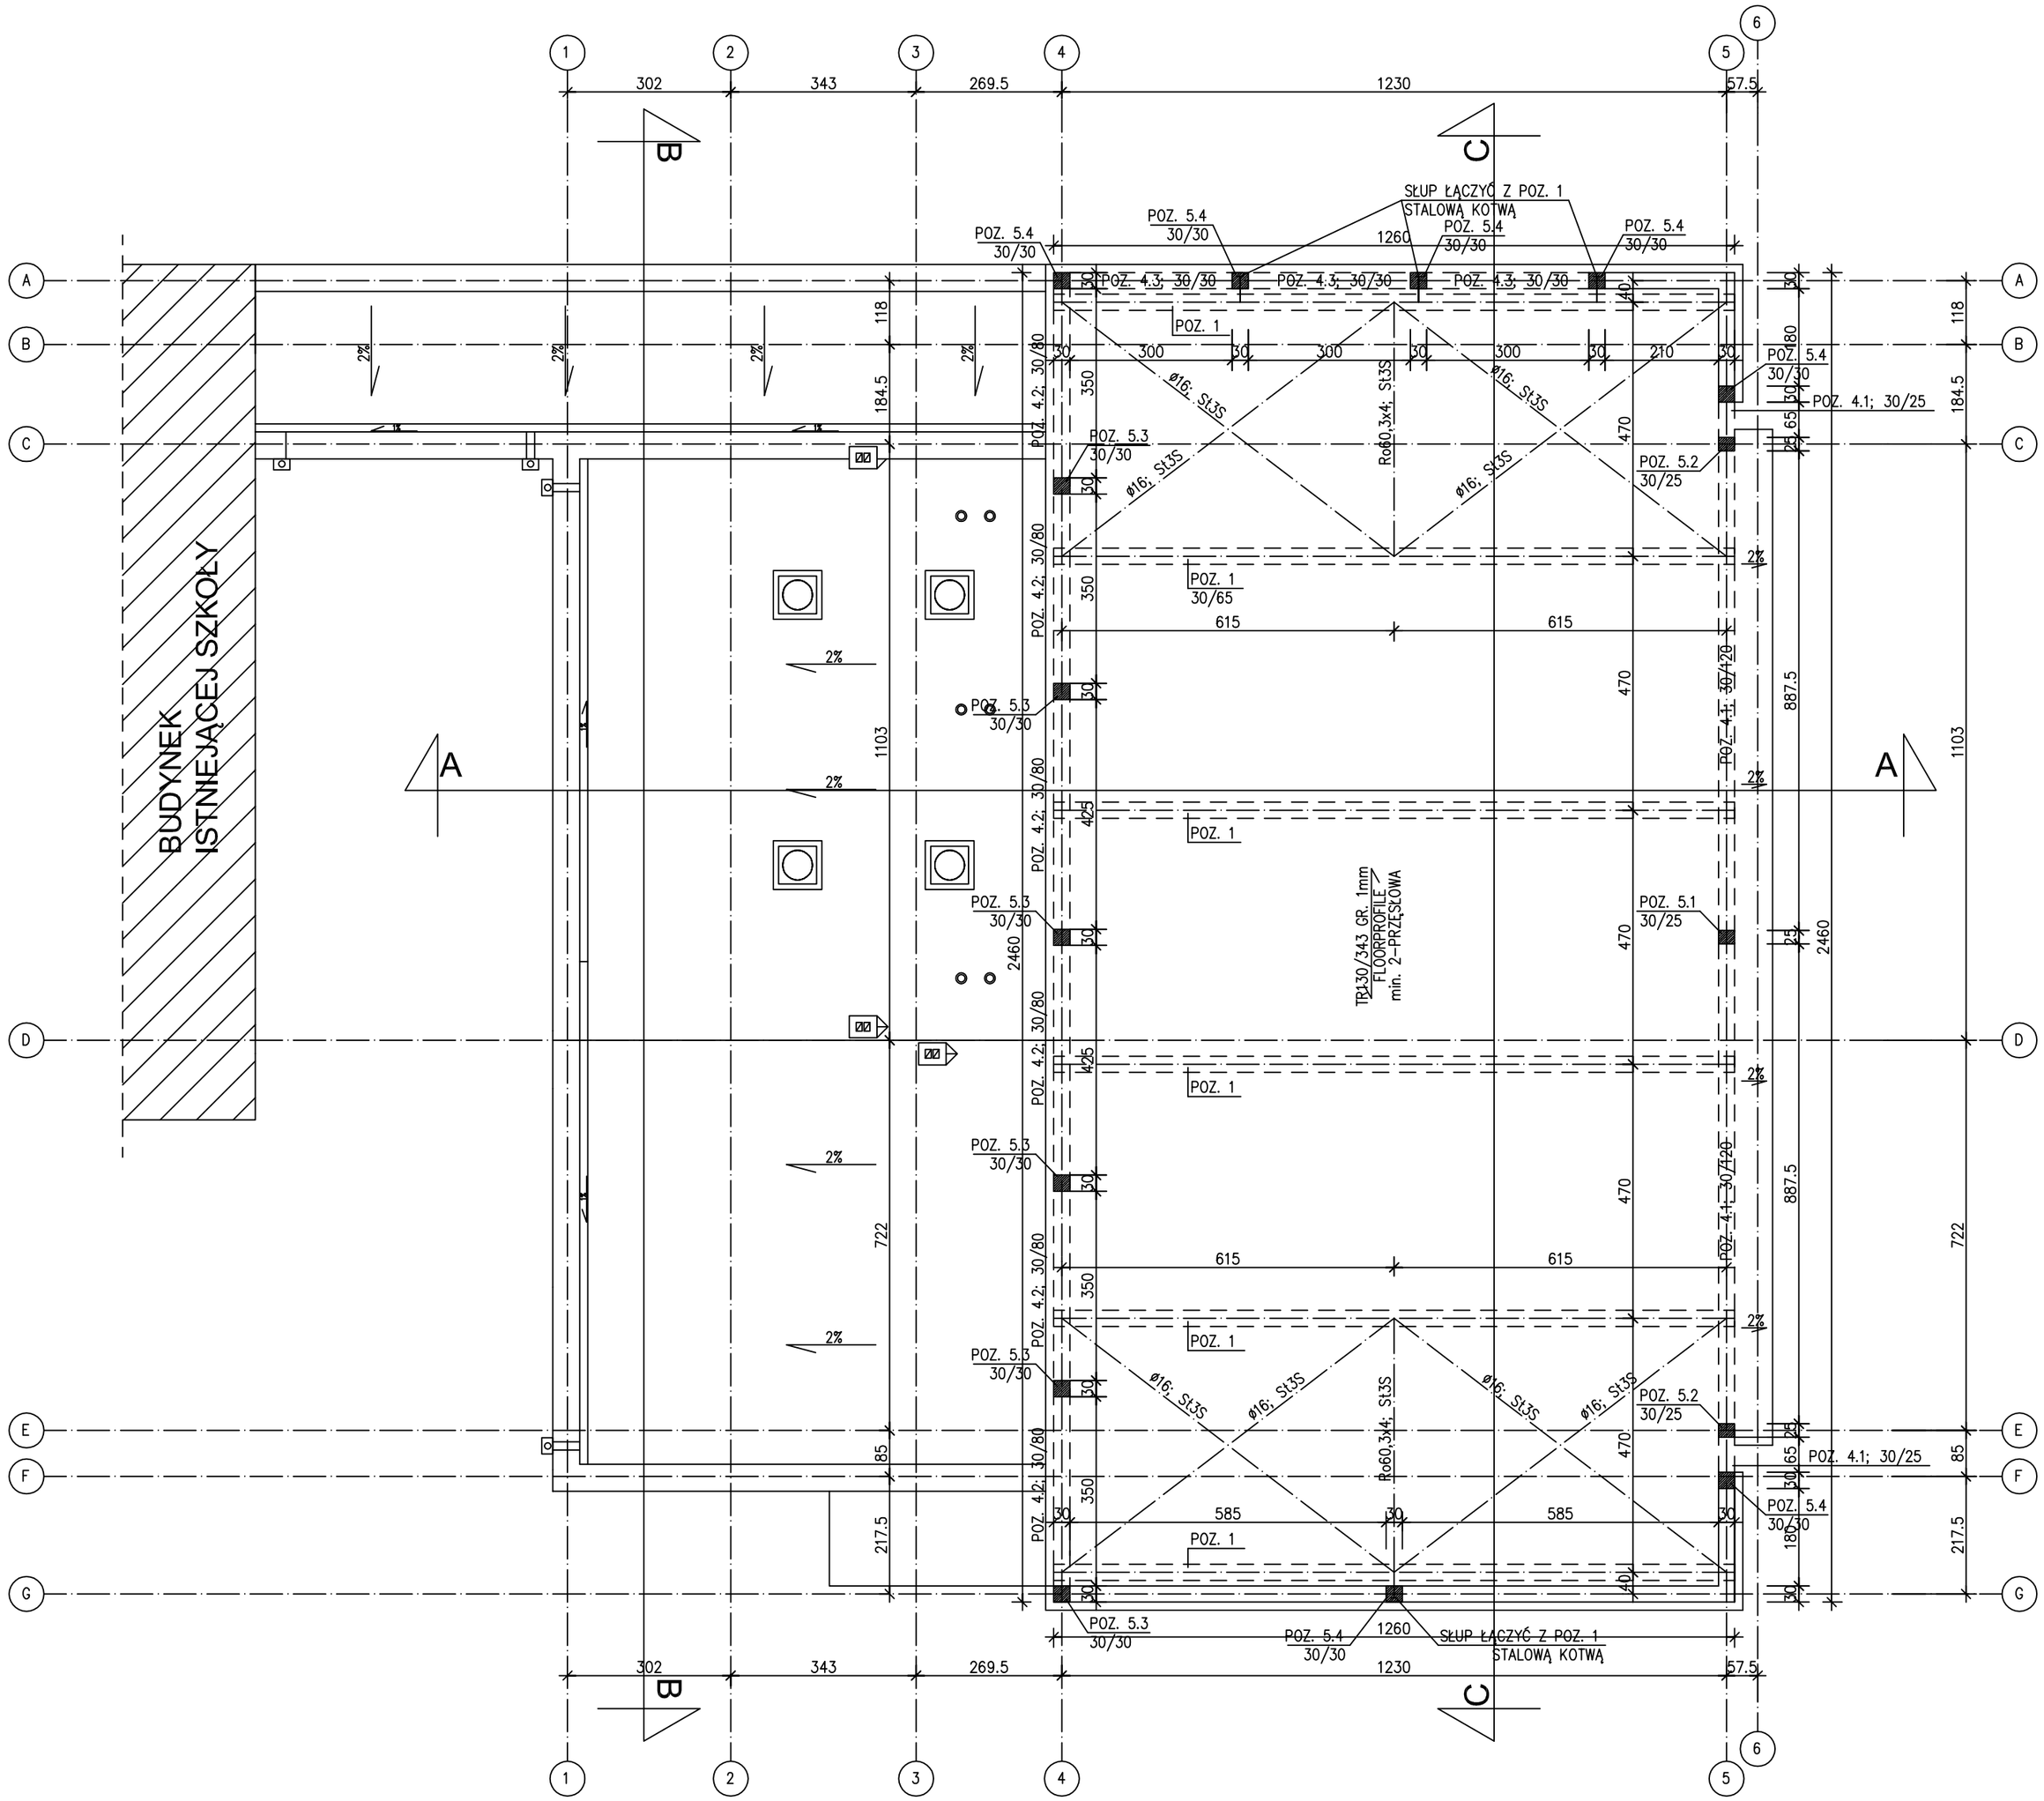

ROZWIĄZANIA MATERIAŁOWE WG OPISU TECHNICZNEGO

WYKONAWCY I PODWYKONAWCY ZOBOWIĄZANI SĄ DO SPRAWDZENIA PROJEKTU, A W SZCZEGÓLNOŚCI WYMIARÓW PRZED PRZYSTĄPIENIEM DO PRAC BUDOWLANYCH

INWESTYCJA	BUDOWA SALI GIMNASTYCZNEJ		
INWESTOR	SZKOŁA PODSTAWOWA ŁAGIEWNIKI KOŚCIELNE 14, 62-280 KISZKOWO		
LOKALIZACJA	ŁAGIEWNIKI KOŚCIELNE, DZ.NR 312, GMINA KISZKOWO		
OBIEKT	SALA GIMNASTYCZNA		
STADIUM	PROJEKT BUDOWLANY		
FUNKCJA	IMIĘ I NAZWISKO	NR UPR.	PODPIS
PROJEKTANT	GRZEGORZ KAŁUŻNY	WKP/0055/ POOK/04	
OPRACOWAŁ	MACIEJ HERCZYŃSKI		
SPRAWDZIŁ	MARCIN MAJOS	WKP/0214/ POOK/04	
BRANŻA	KONSTRUKCJA		
TREŚĆ RYS.	RZUT KONSTRUKCJI DACHU	SKALA	1:100
DATA	01.2011		
BRANŻA	K	NR RYSUNKU	3/K