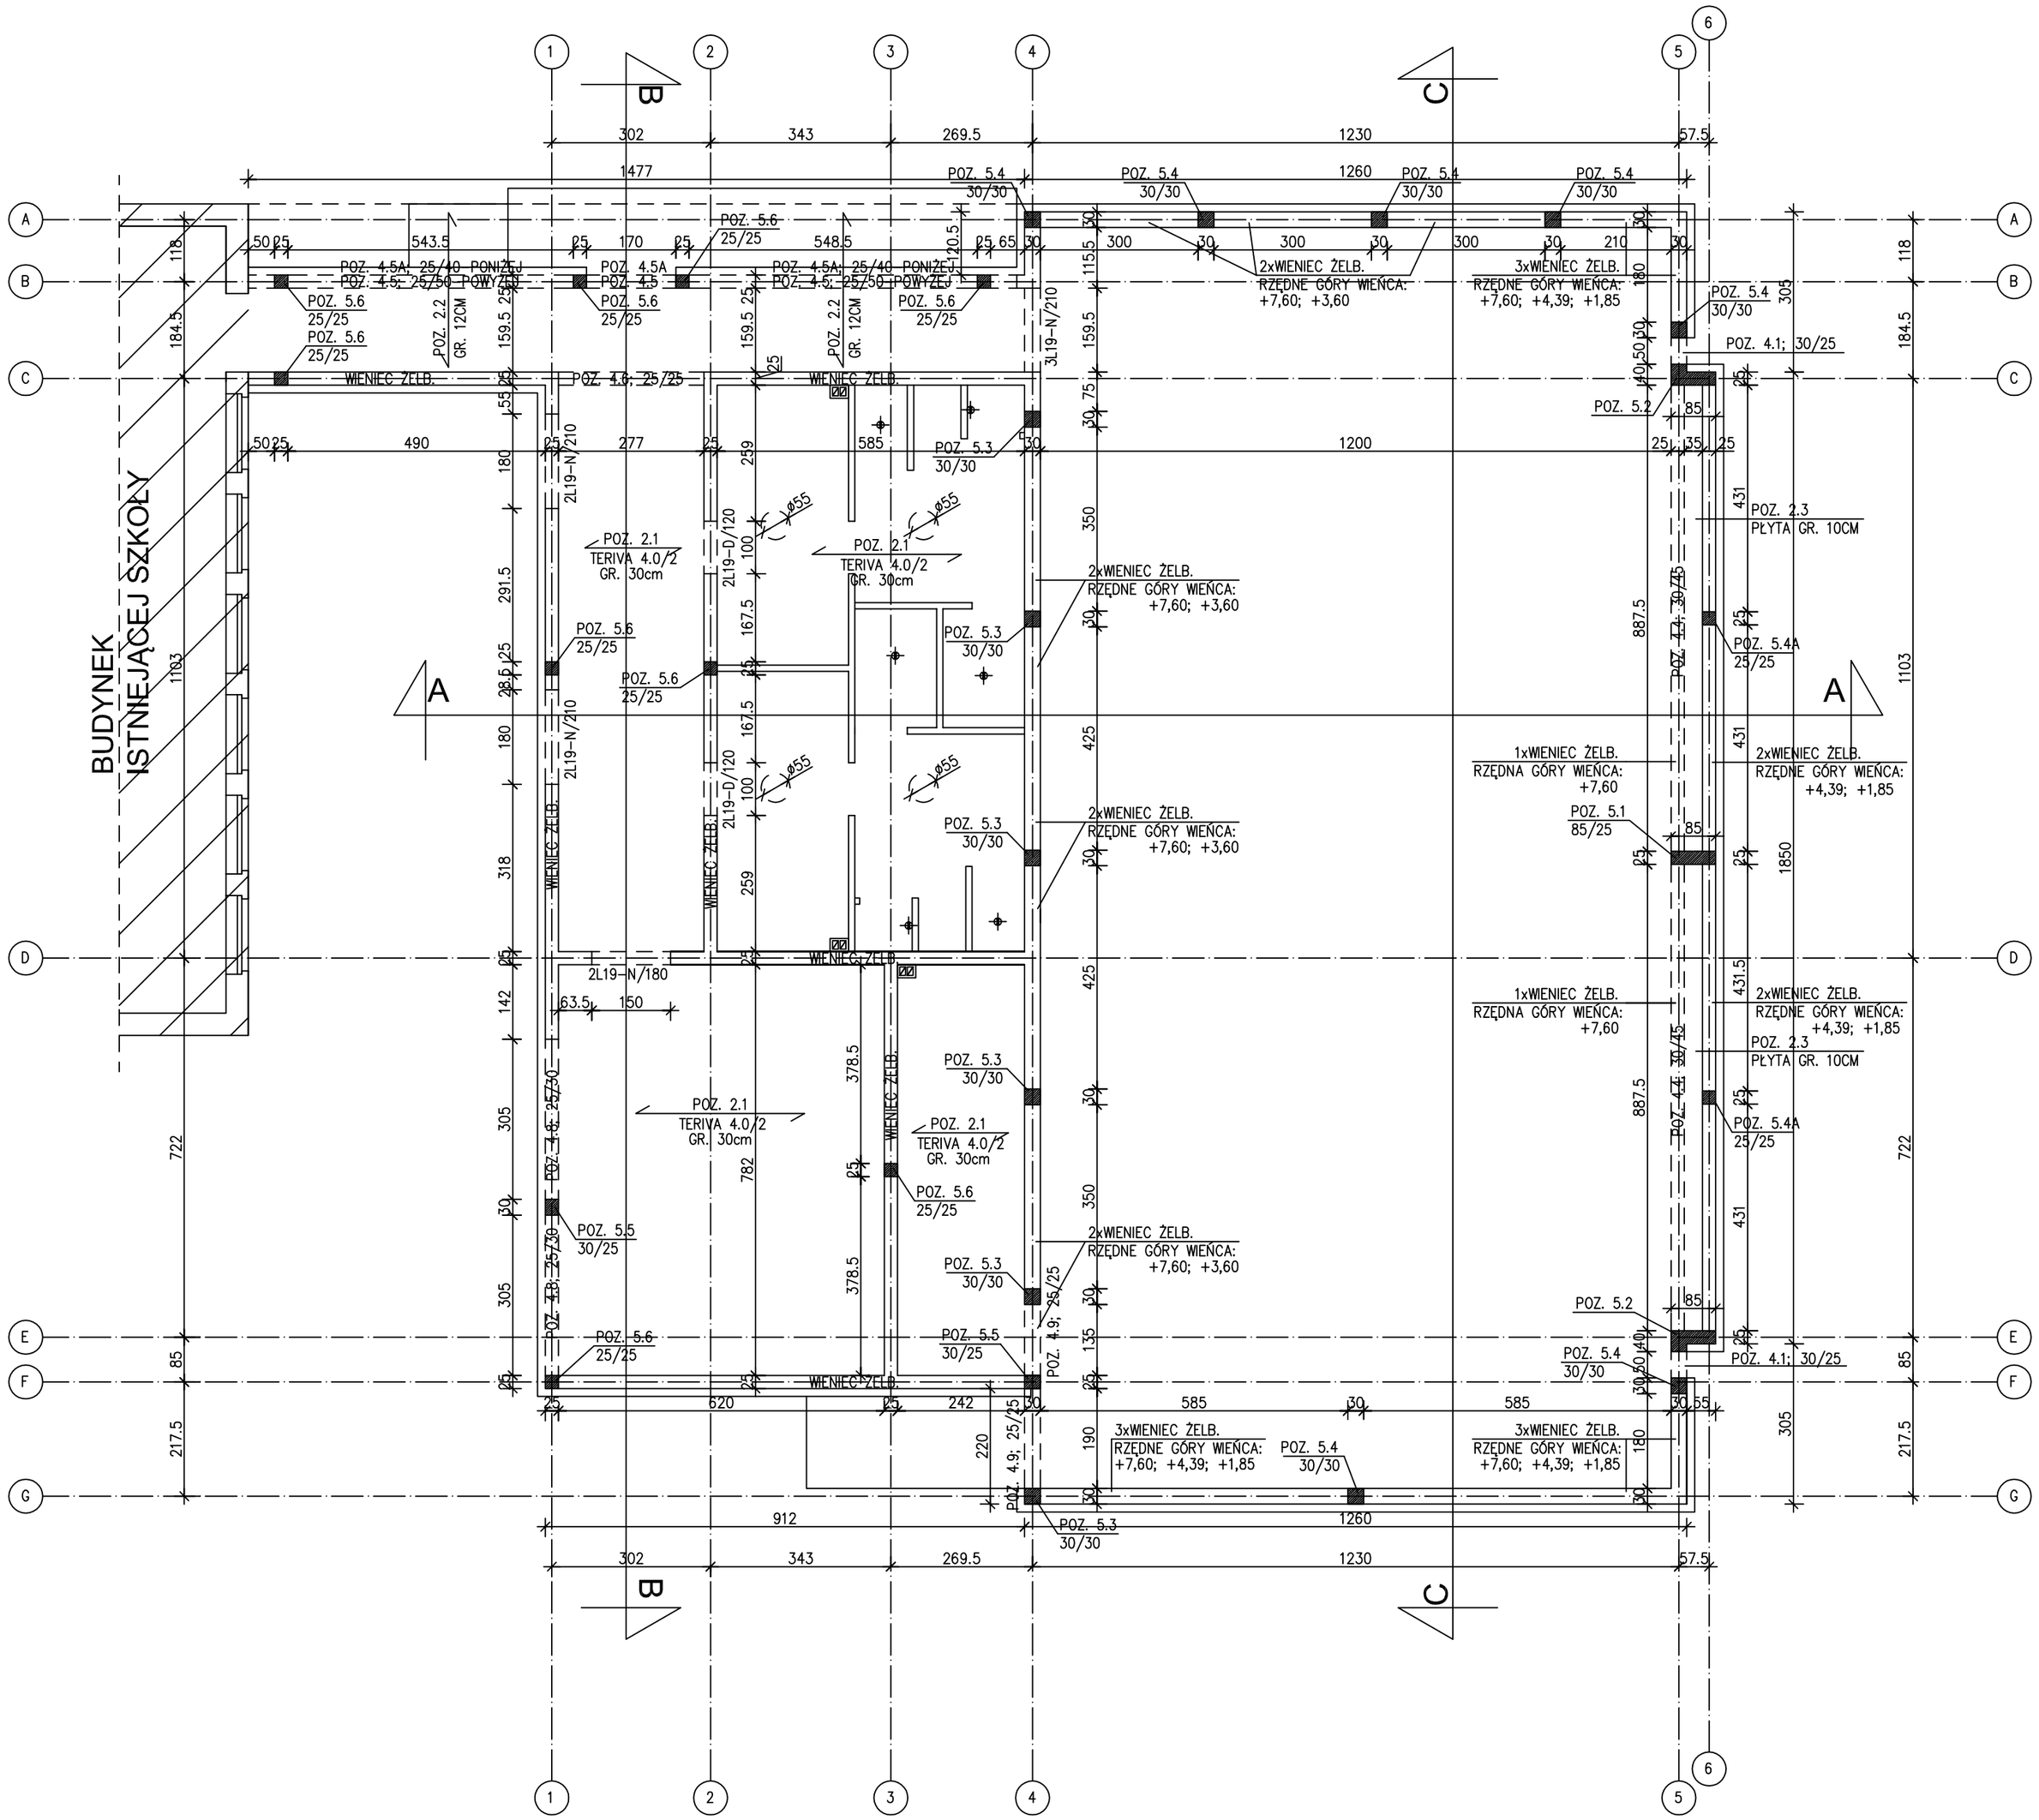

ROZWIĄZANIA MATERIAŁOWE WG OPISU TECHNICZNEGO

WYKONAWCY I PODWYKONAWCY ZOBOWIĄZANI SĄ DO SPRAWDZENIA PROJEKTU, A W SZCZEGÓLNOŚCI WYMIARÓW PRZED PRZYSTĄPIENIEM DO PRAC BUDOWLANYCH

INWESTYCJA	BUDOWA SALI GIMNASTYCZNEJ		
INWESTOR	SZKOŁA PODSTAWOWA ŁAGIEWNIKI KOŚCIELNE 14, 62-280 KISZKOWO		
LOKALIZACJA	ŁAGIEWNIKI KOŚCIELNE, DZ.NR 312, GMINA KISZKOWO		
OBIEKT	SALA GIMNASTYCZNA		
STADIUM	PROJEKT BUDOWLANY		
FUNKCJA	IMIĘ I NAZWISKO	NR UPR.	PODPIS
PROJEKTANT	GRZEGORZ KAŁUŻNY	MKP/0055/POOK/04	
OPRACOWAŁ	MACIEJ HERCZYŃSKI		
SPRAWDZIŁ	MARCIN MAJOS	MKP/0214/POOK/04	
BRANŻA	KONSTRUKCJA		
TREŚĆ RYS.	RZUT PRZYZIEMIA	SKALA	1:100
DATA	01.2011		
BRANŻA	K	NR RYSUNKU	2/K