




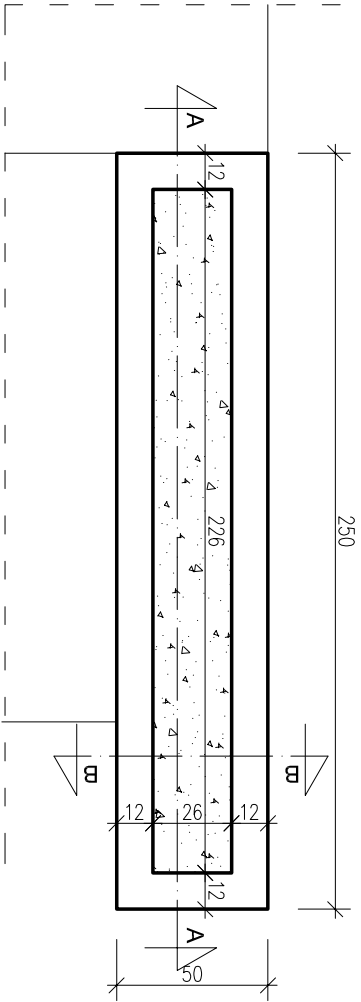

RZUT SKALA 1:25

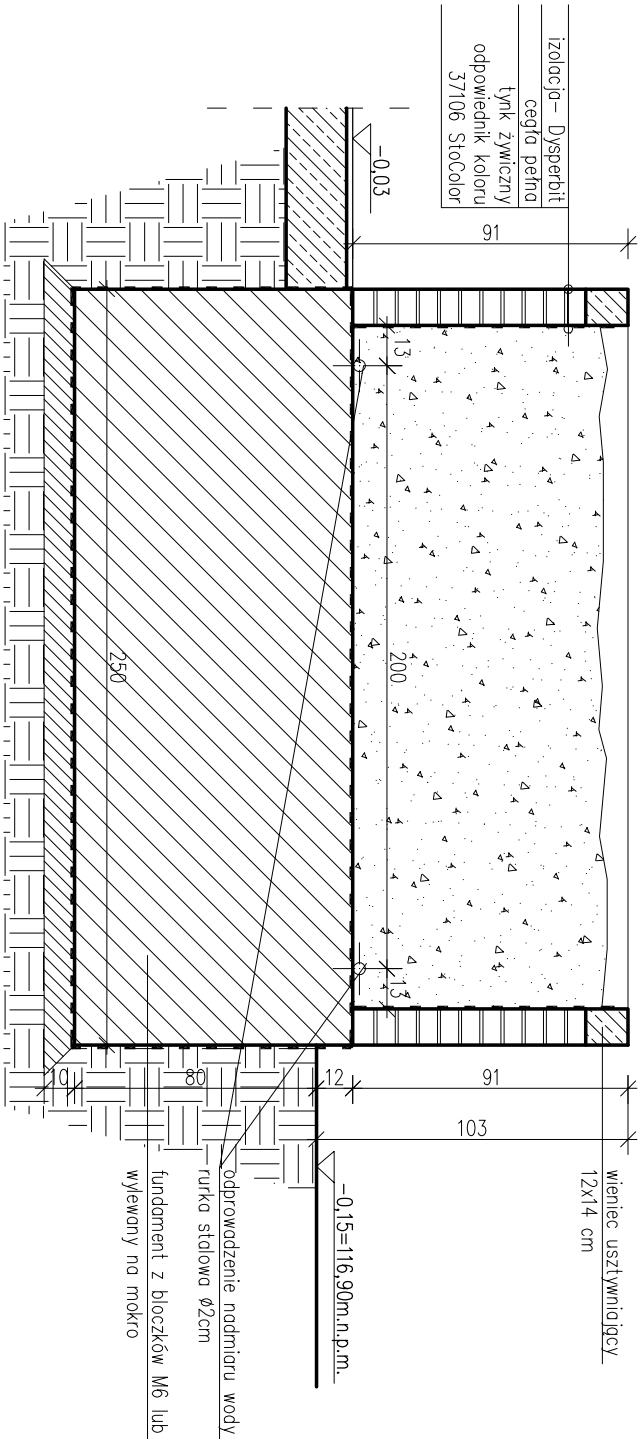

PRZEKRÓJ A-A SKALA 1:25

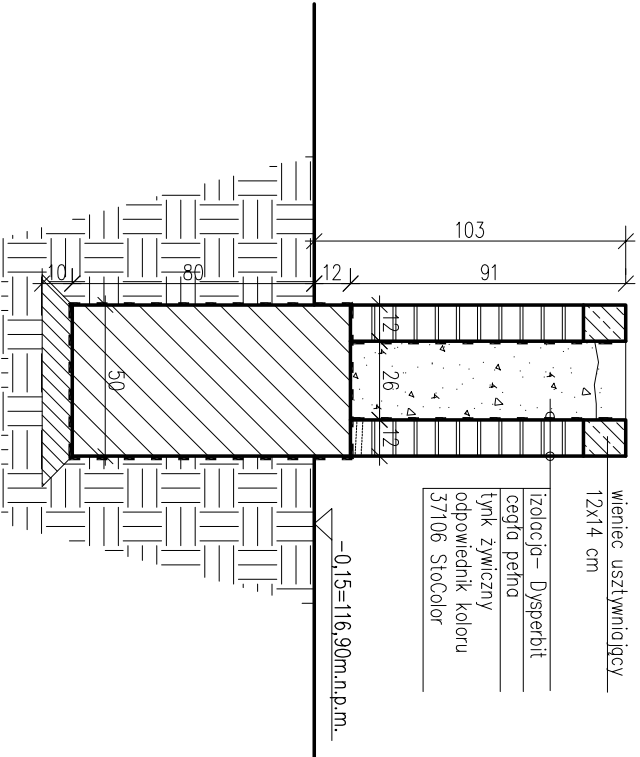

PRZEKRÓJ B-B SKALA 1:25

 PROJĘKT Joanna Szukała 80-136 Poznań, Ul. Ściegiennego 65/8 Tel. 502 507 799 / biuro.bongob@gmail.com NIP 781-169-70-04 REGON 301270940			
INWESTYCJA	BUDOWA SALI GIMNASTYCZNEJ		
INWESTOR	SZKOŁA PODSTAWOWA ŁĄGIEWNIKI KOŚCIELNE, DZ.NR 312, GMINA KISZKOWO		
LOKALIZACJA	ŁĄGIEWNIKI KOŚCIELNE, DZ.NR 312, GMINA KISZKOWO		
OBIEKT	SALA GIMNASTYCZNA		
STADIUM	PROJEKT BUDOWLANY		
FUNKCJA	IMIĘ I NAZWISKO	NR DPE	PROJEKT
PROJEKTANT	mjr inż.arch. Bartosz Harenza WP-01A/DPKUpB/29/2010		
OPRACOWAŁ	mjr inż.arch. Joanna Szukała		
OPRACOWAŁ	mjr inż.arch. Aleksandra Bartkowiak		
SPRAWDZIŁ	mjr inż.arch.Dorota Siudowska WP-01A/OKKUpB/49/2008		
BRANŻA	ARCHITEKTURA		
TRESC RYS.	DETAL "A"		SKALA 1:25
DATA	01.2011		
BRANŻA	A	NR RYSUNKU	12
WYKONAWCY I PODWYKONAWCY ZOBOWIĄZANI SĄ DO SPRACOWANIA PROJEKTU, A W SZCZEGÓLNOŚCI WYMIARÓW PRZED PRZYSTĄPIENIEM DO PRAC BUDOWLANYCH			