


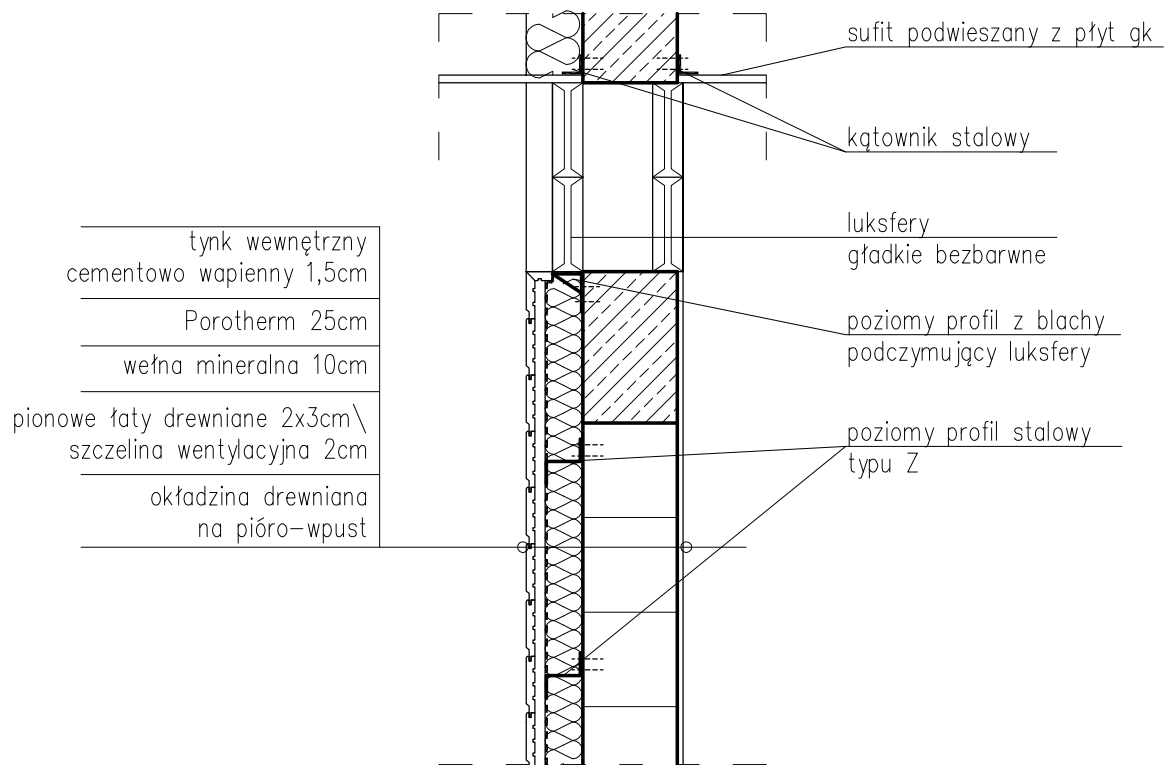

		Joanna Szukała 60-136 Poznań, Ul. Ściegiennego 65/8 Tel. 502 507 799 / biuro.bongo@gmail.com NIP 781-169-70-04 REGON 301270940	
INWESTYCJA	BUDOWA SALI GIMNASTYCZNEJ		
INWESTOR	SZKOŁA PODSTAWOWA ŁAGIEWNIKI KOŚCIELNE 14, 62-280 KISZKOWO		
LOKALIZACJA	ŁAGIEWNIKI KOŚCIELNE, DZ.NR 312, GMINA KISZKOWO		
OBIEKT	SALA GIMNASTYCZNA		
STADIUM	PROJEKT BUDOWLANY		
FUNKCJA	IMIE I NAZWISKO	NR UPR.	PODPIS
PROJEKTANT	mgr inż.arch.Bartosz Haremza WP-OIA/OKK/UpB/29/2010		
OPRACOWAŁ	mgr inż.arch. Joanna Szukała		
OPRACOWAŁ	mgr inż.arch. Aleksandra Bartkowiak		
SPRAWDZIŁ	mgr inż.arch.Dorota Siudowska WP-OIA/OKK/UpB/49/2008		
BRANŻA	ARCHITEKTURA		
TREŚĆ RYS.	DETAL "B"		SKALA 1:20
DATA	01.2011		
BRANŻA	A	NR RYSUNKU	13
WYKONAWCY I PODWYKONAWCY ZOBOWIĄZANI SĄ DO SPRAWDZENIA PROJEKTU, A W SZCZEGÓLNOŚCI WYMIARÓW PRZED PRZYSTĄPIENIEM DO PRAC BUDOWLANYCH			